



# 13. Änderung und 2. Erweiterung des Bebauungsplanes Nr. 7 „Hanfgarten“

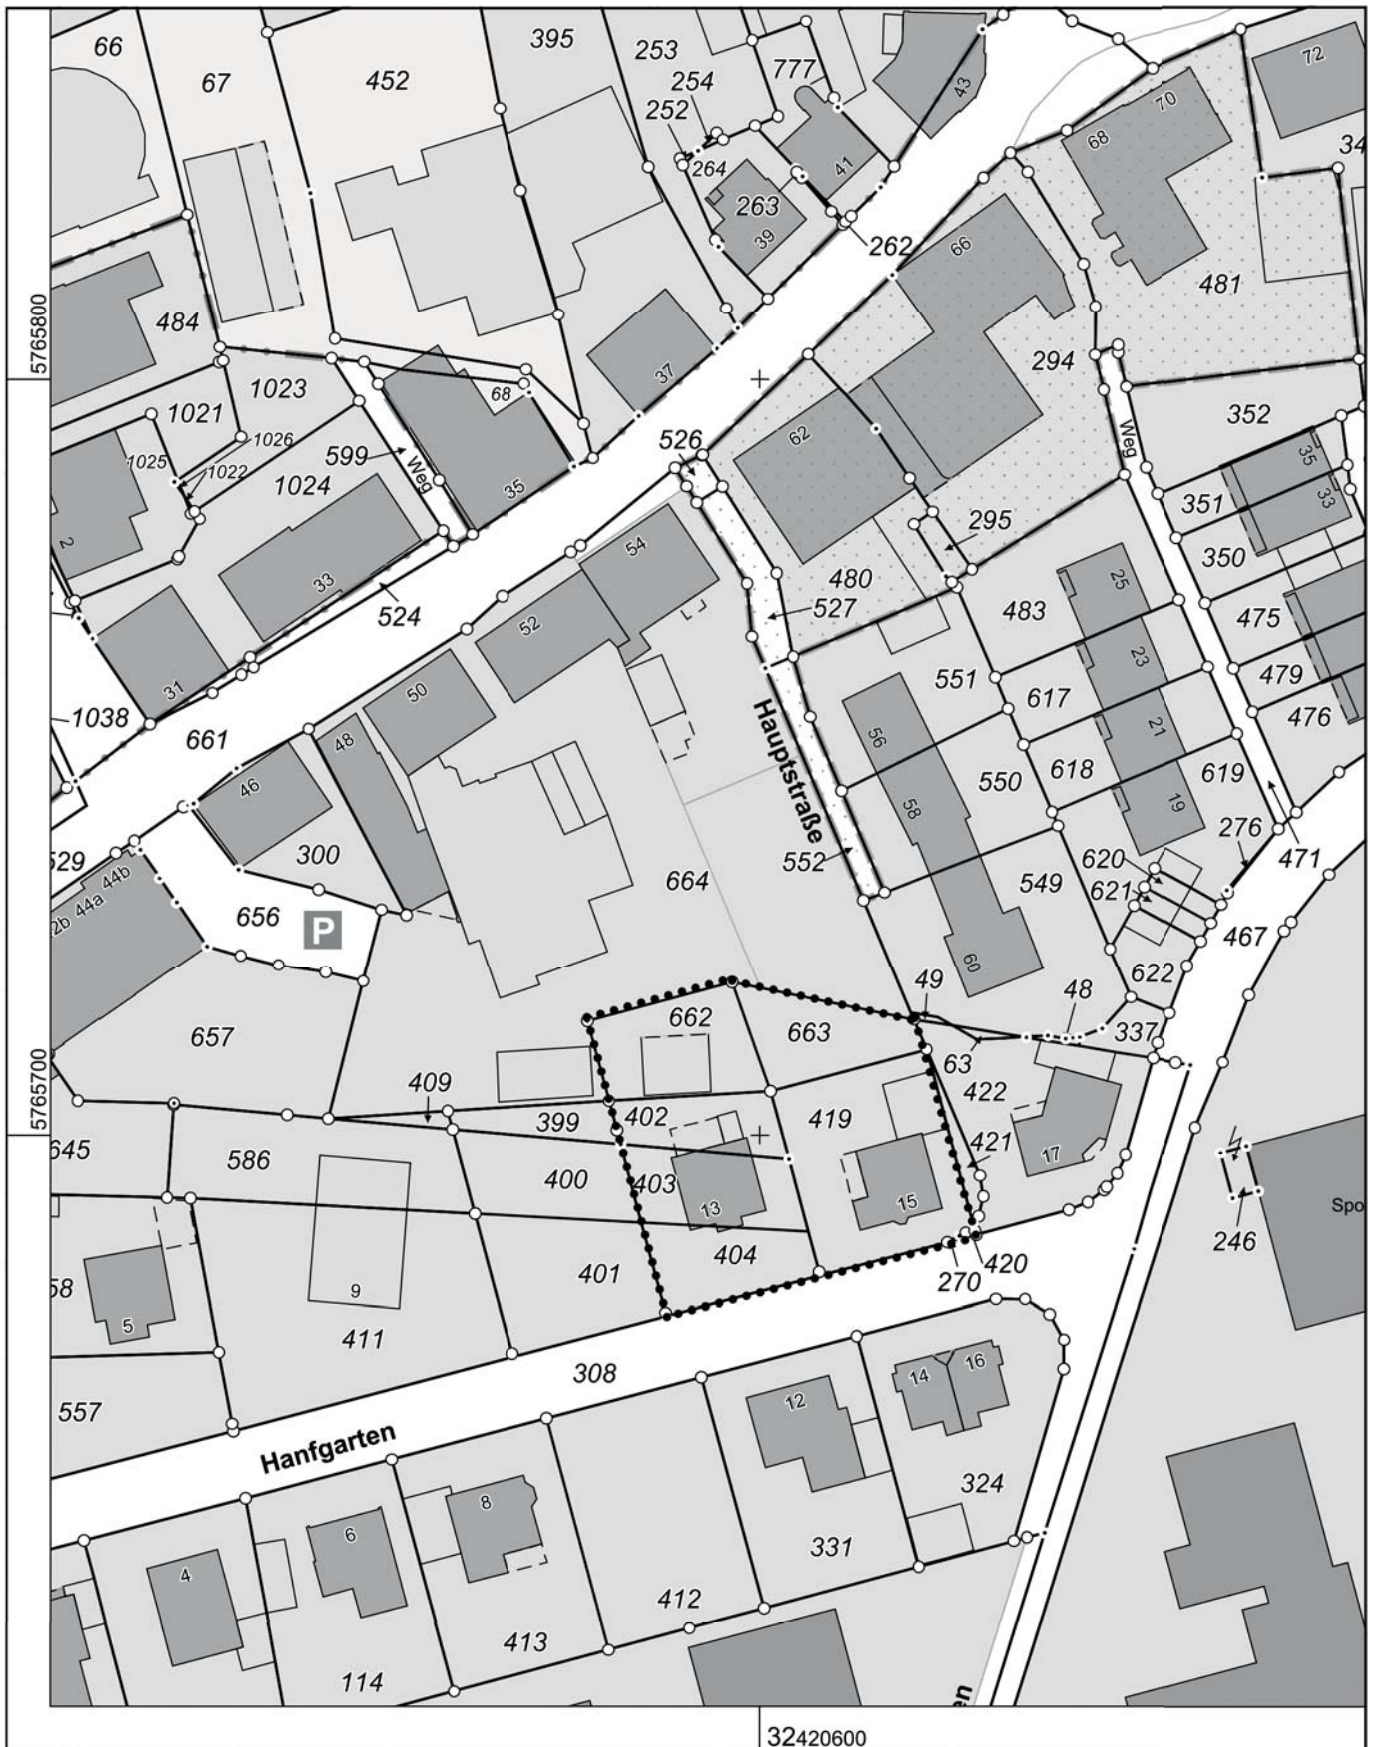

Maßstab 1 : 1000

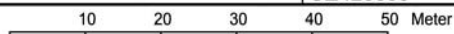

© Kreis Warendorf