


13. Änderung und 2. Erweiterung des Bebauungsplanes Nr. 7 „Hanfgarten“

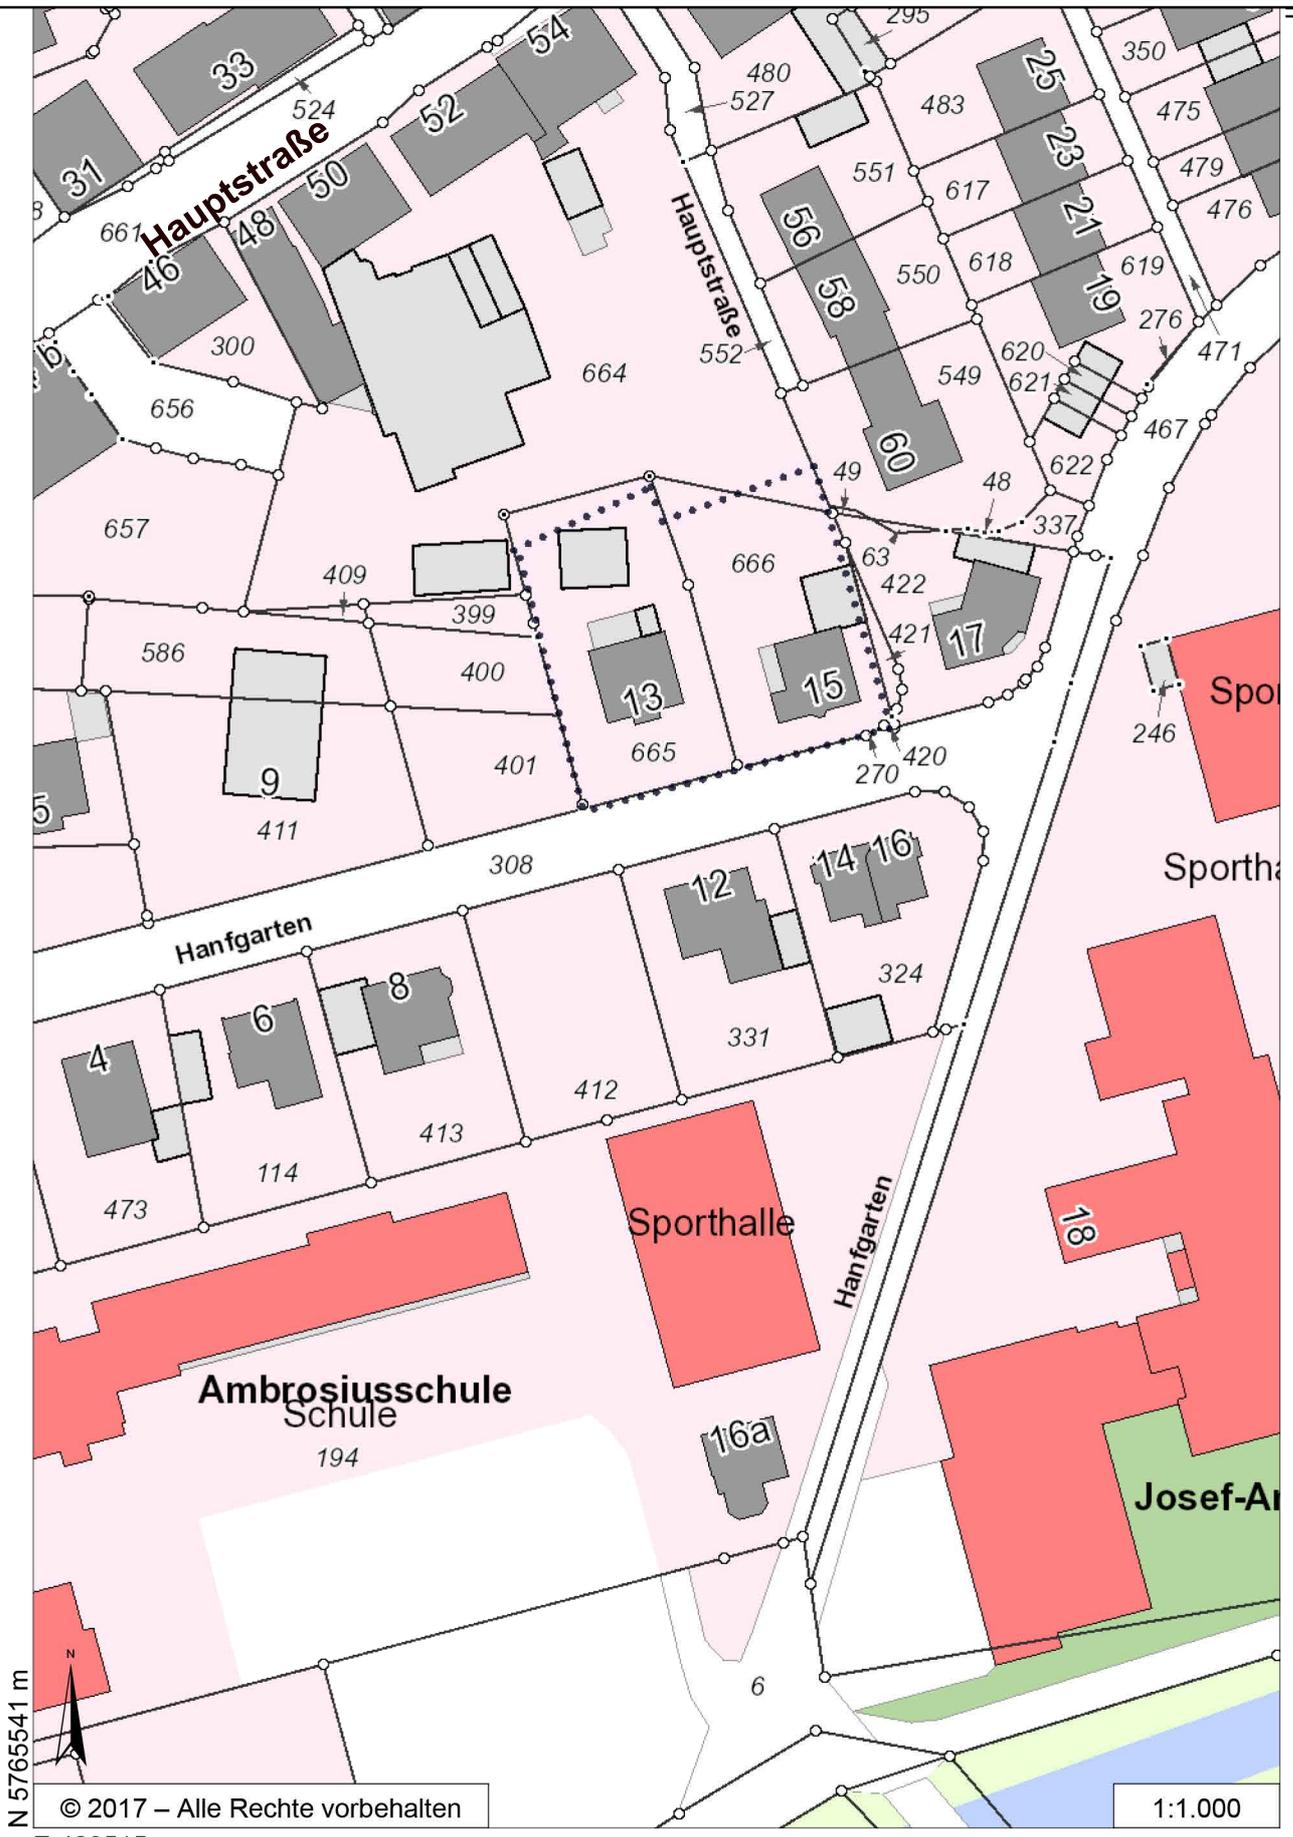

N 5765541 m

© 2017 – Alle Rechte vorbehalten

E 420515 m

1:1.000