


E 420084 m

N 5767391 m

**Bebauungsplan Nr. 58 „Gewerbegebiet West“ I. Bauabschnitt**

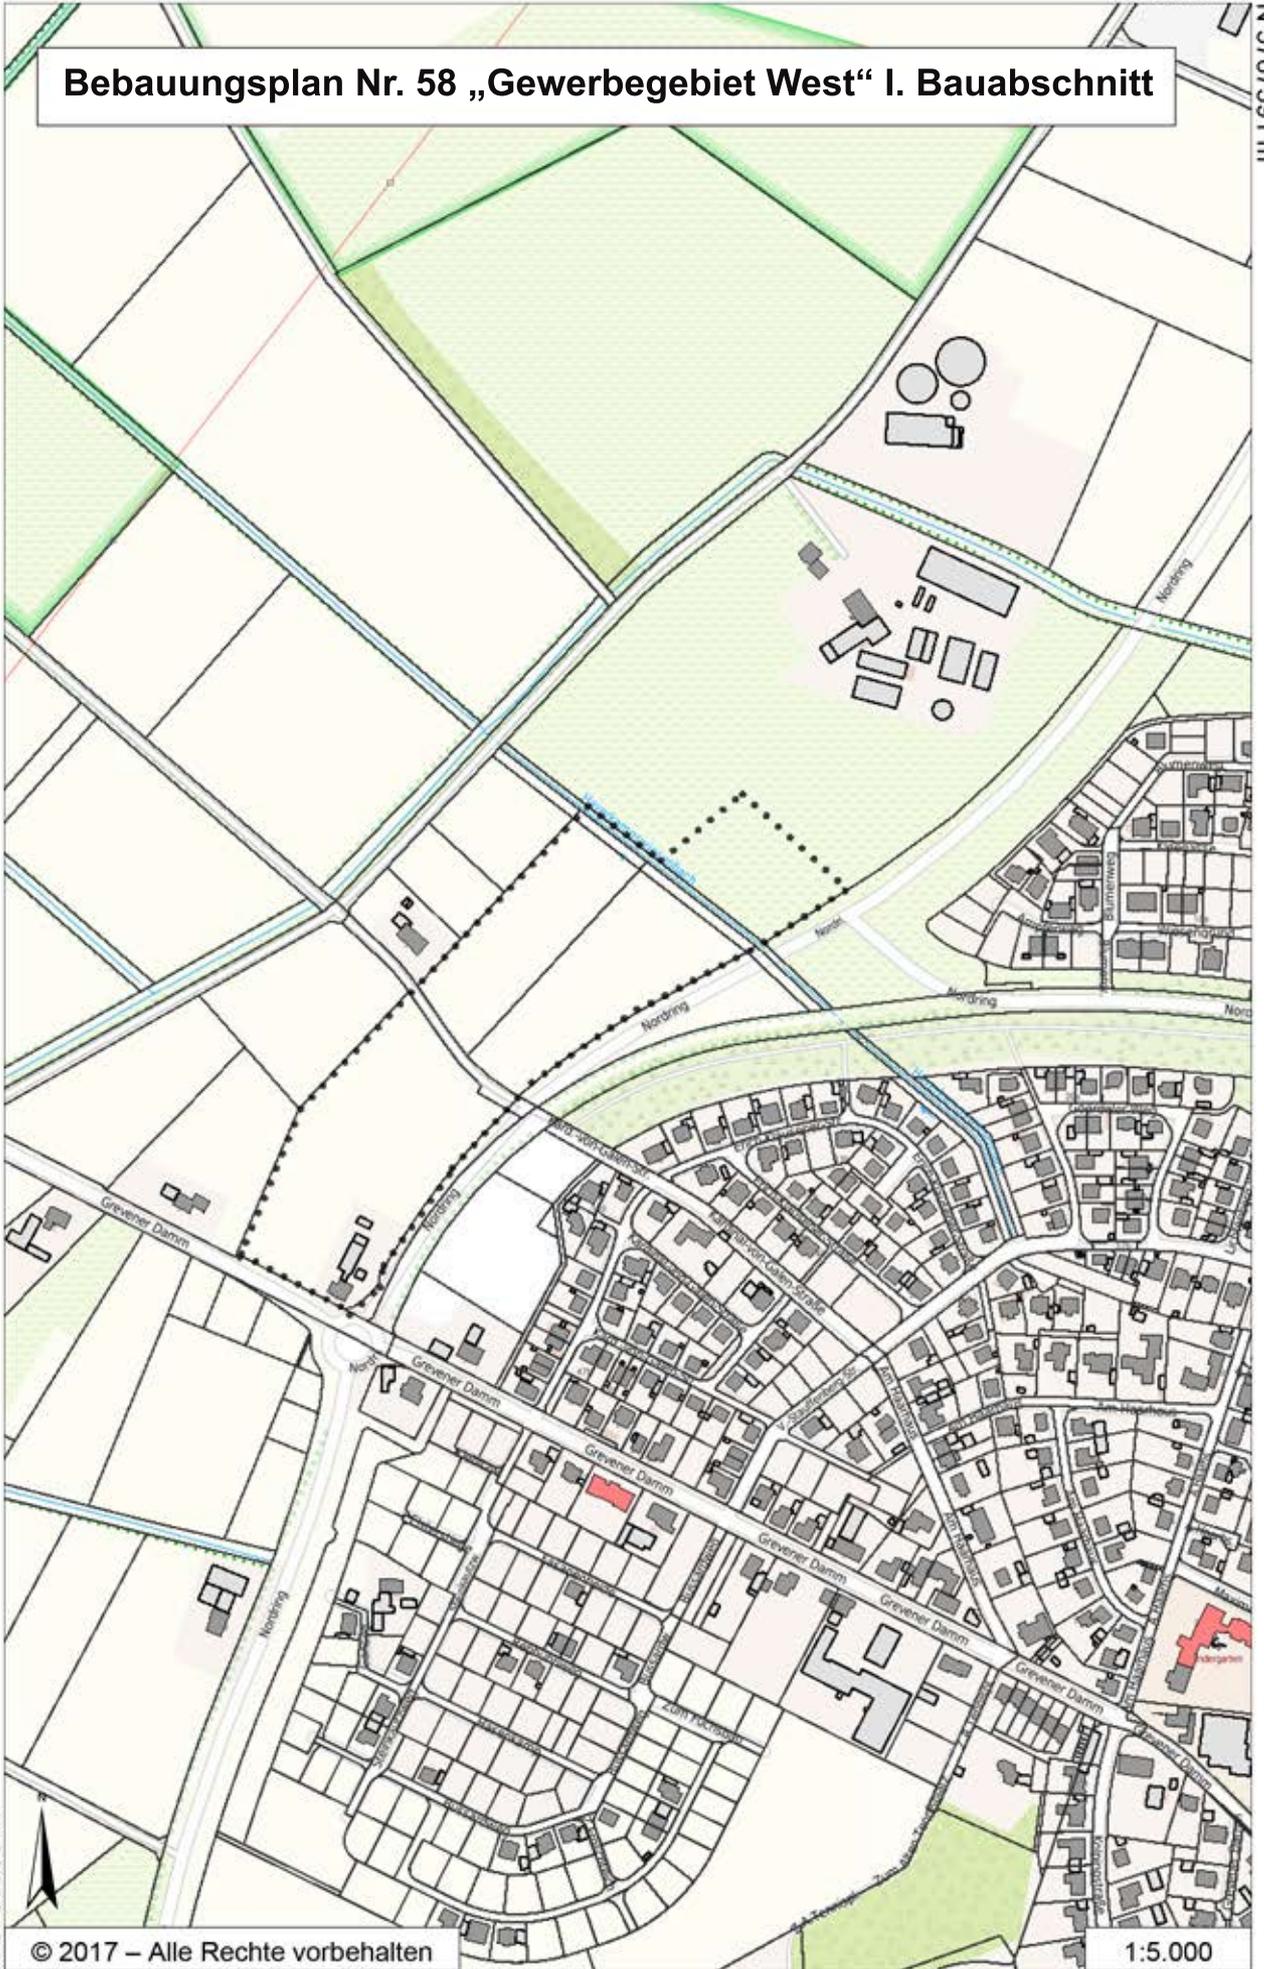

N 5766086 m

© 2017 – Alle Rechte vorbehalten

1:5.000

E 419264 m