


E 421668 m

N 5766664 m

Antrag auf Erweiterung der Innenbereichssatzung

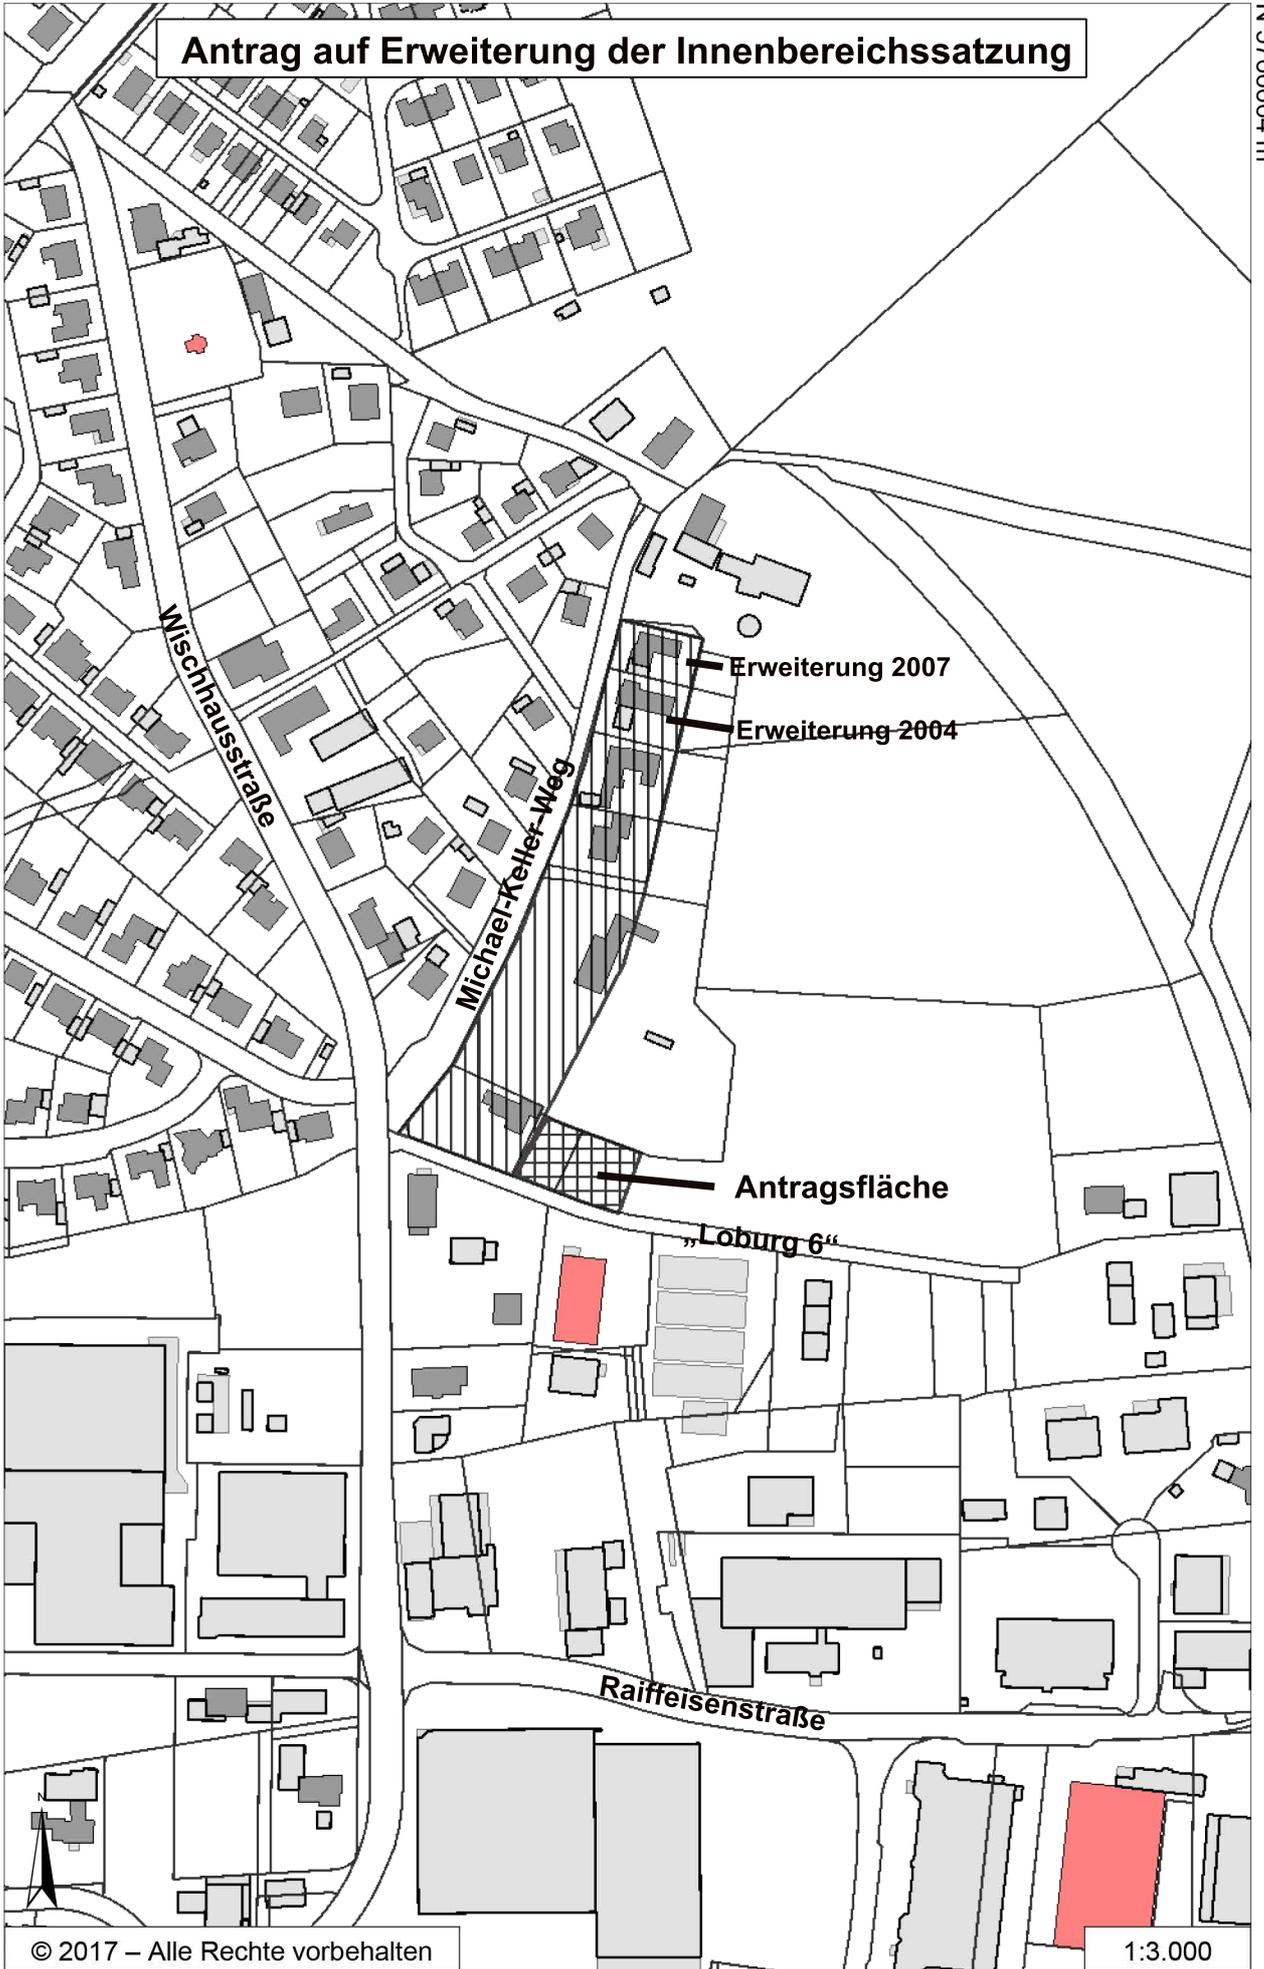

N 5765881 m

© 2017 – Alle Rechte vorbehalten

E 421176 m

1:3.000



Geltungsbereich der Satzung