


# Lageplan


M 1:250

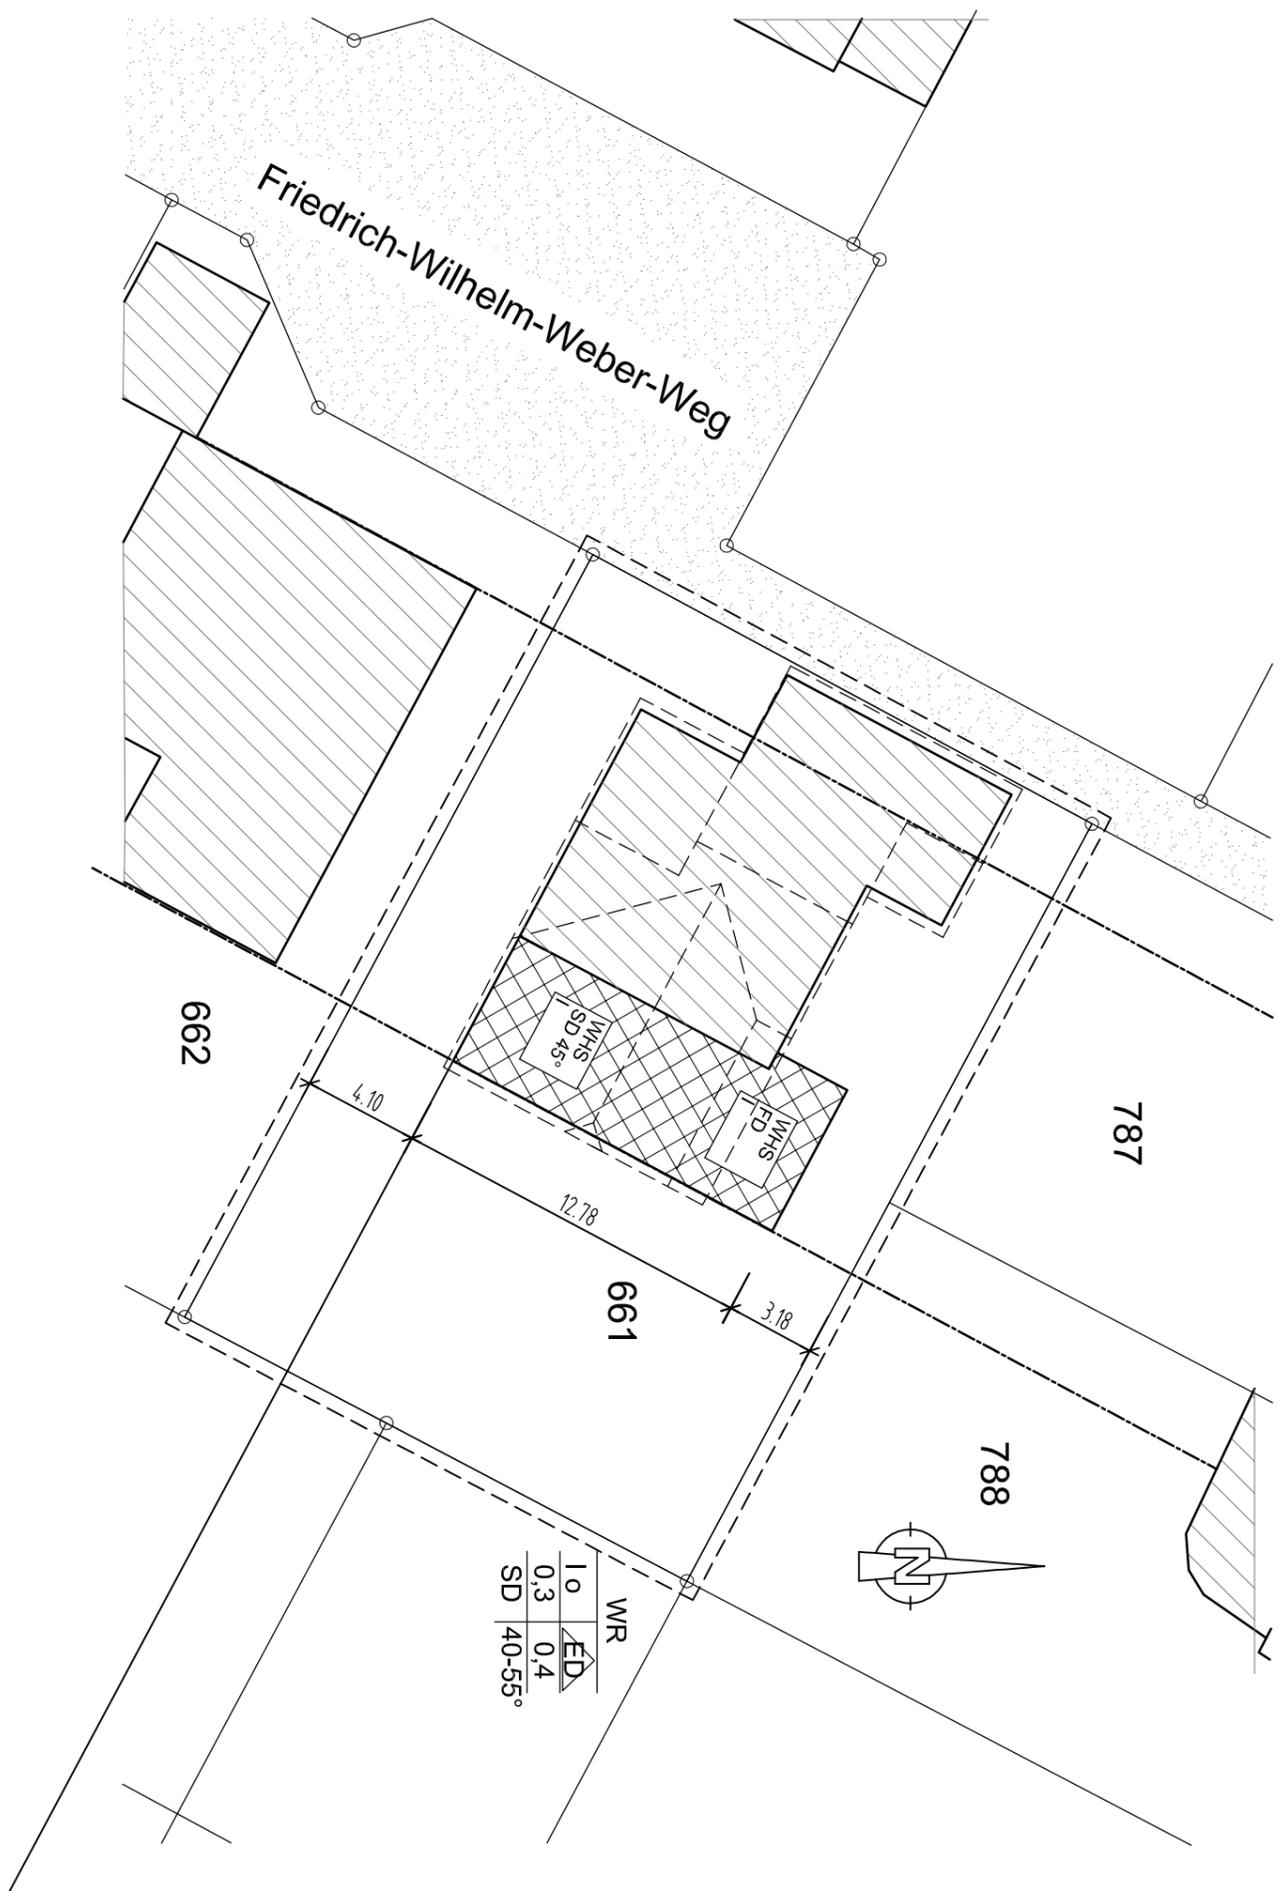

geplante Bebauung



vorhandene Bebauung

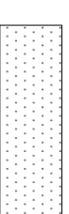

öffentliche Verkehrsfläche



befestigte Grundstücksfläche




Baugrundstücke



Firstichtung / Ausbauten

01	Küppelwain	22.05.2019	NH
00	Ersterstellung	18.04.2019	NH
Nr.	Art der Änderung	Datum:	gez.

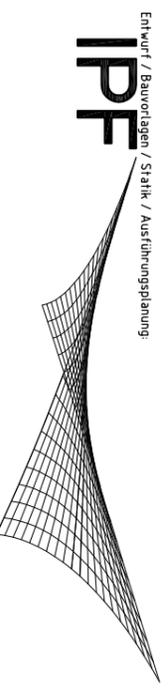

ingenieurbau planungsbüro fockenbrock

Dipl.-Ing. Martin Fockenbrock  
Am Raestruper Bahnhof 7a  
48291 Telgte

Bauherr:

**Maßnahme:**  
Anbau an ein vorhandenes Wohngebäude  
**Schaffung einer zweiten WE**  
Friedrich-Wilhelm-Weber-Weg 10; 48346 Ostbevern  
Gemarkung: Ostbevern ; Flur: 18 ; Flurstück: 661

Planbezeichnung:  
**Bauantrag**  
**Lageplan**

Plan - Nr.:	Maßstab:	Datum:
18-310 BA-010	DIN A3 1:100	18.04.2019
Index:	Geprüft:	Bearbeiter/Gezeichnet:
01		Fockenbrock



