


# Übersichtsplan Widmung Verlängerung des Heinrich-Pohlmann-Weges

E 420650 m

N 576085 m

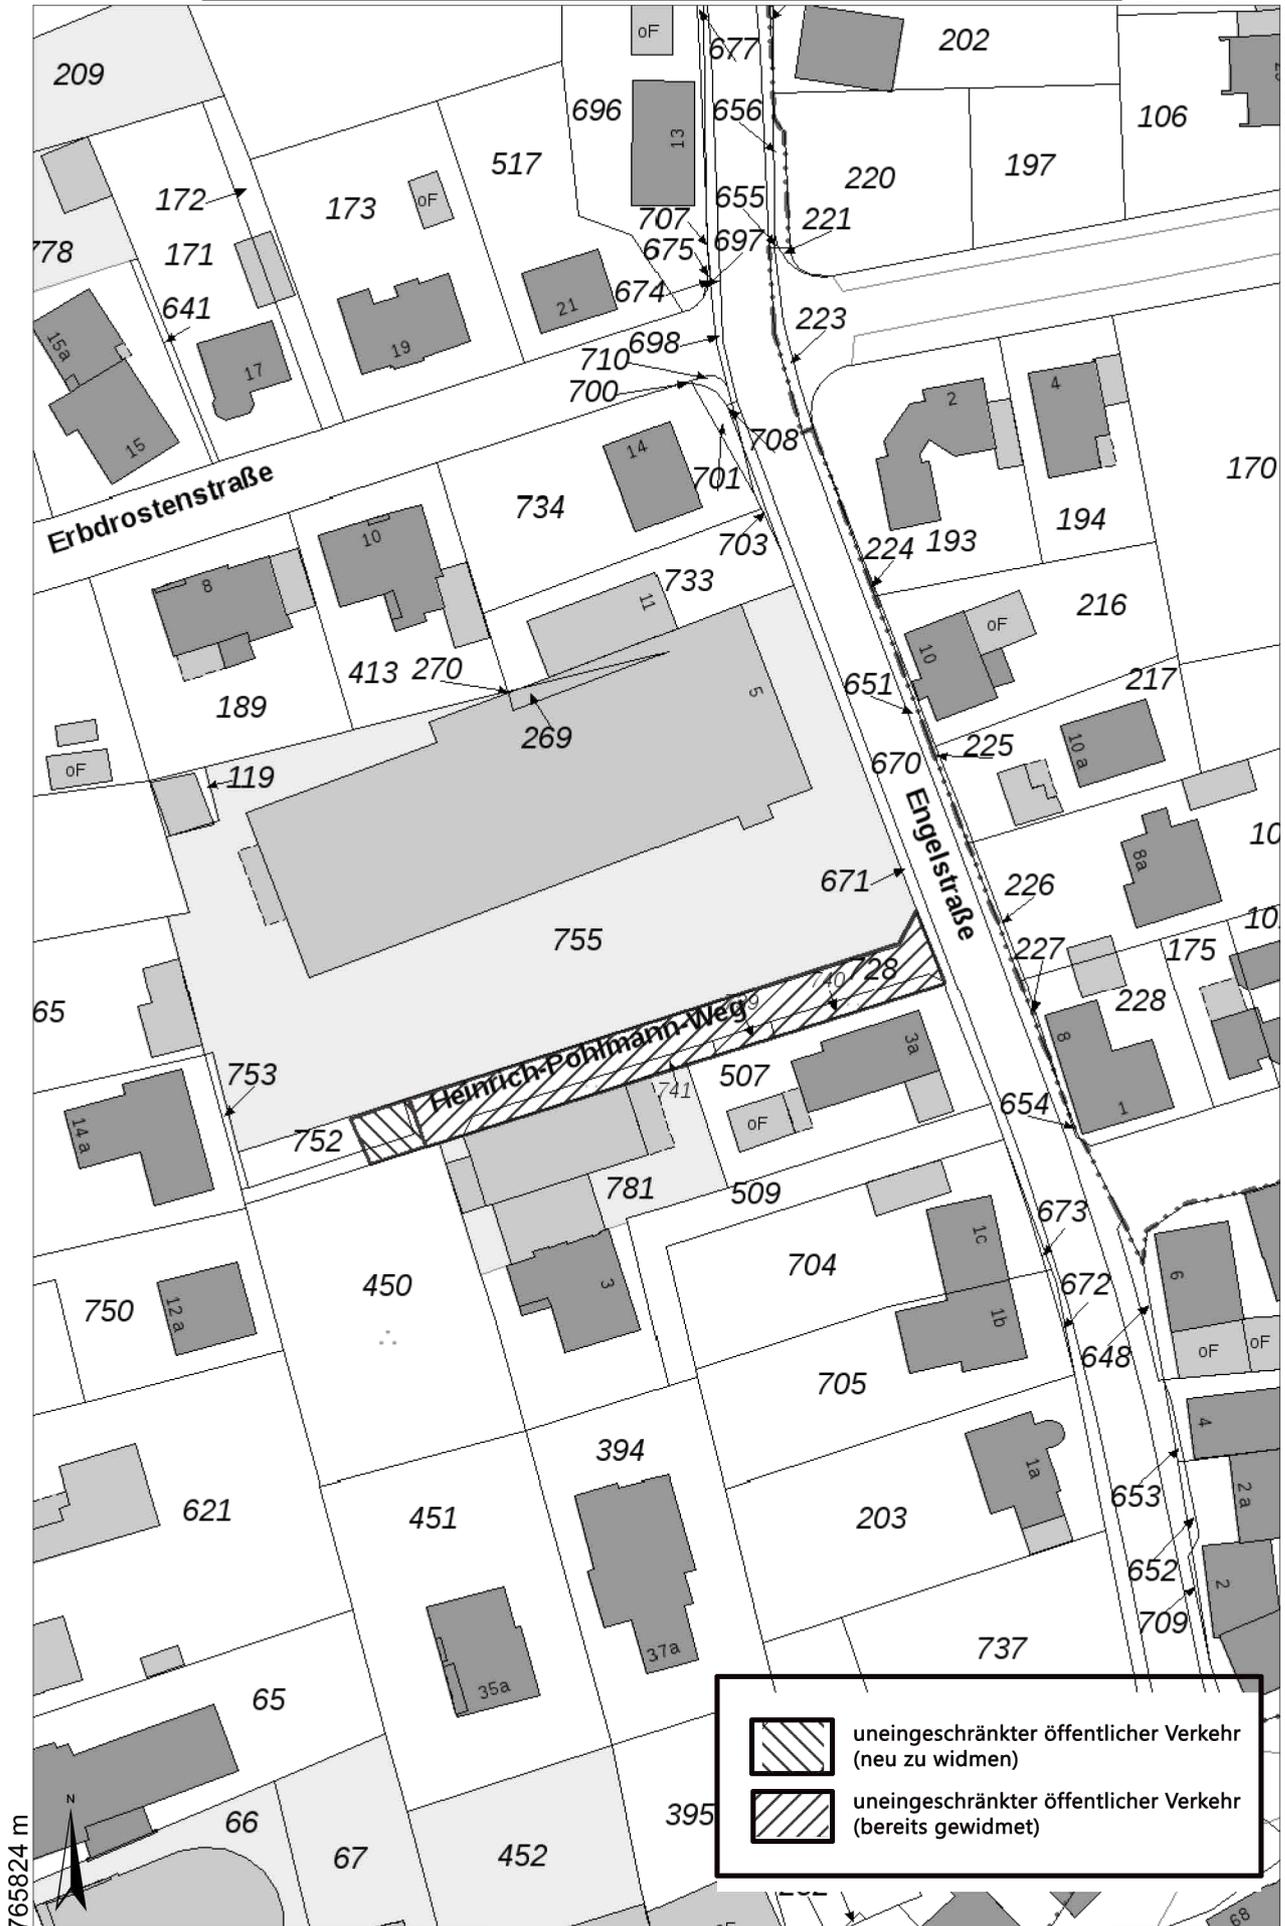

N 5765824 m

© 2019 – Alle Rechte vorbehalten

E 420486 m

1:1.000