Übersichtsplan Widmung Verlängerung des Michael-Keller-Weges

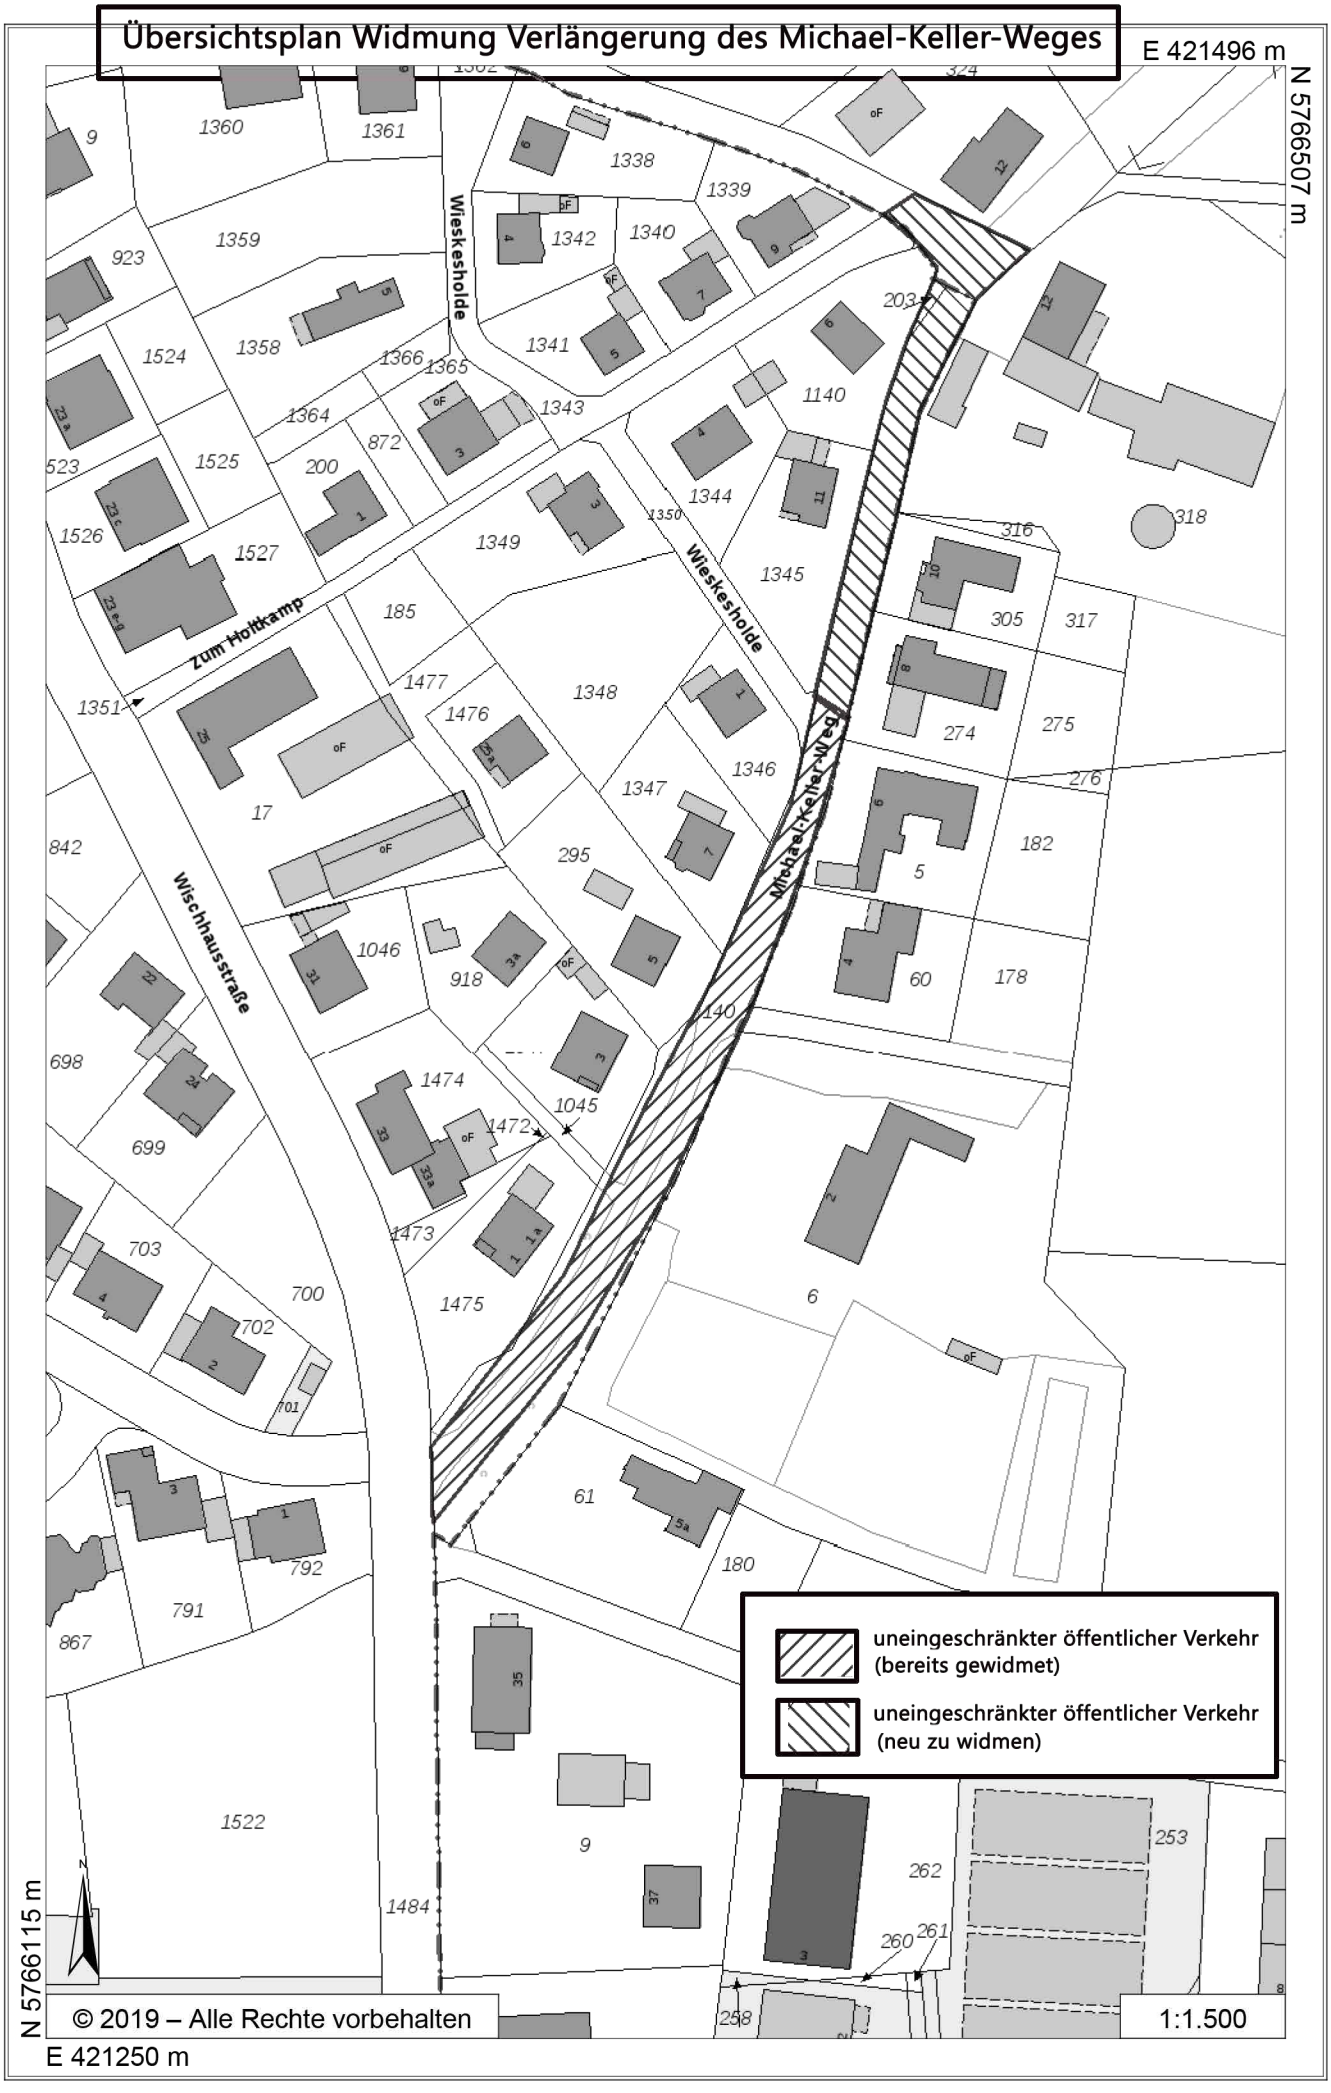

© 2019 – Alle Rechte vorbehalten