


Übersichtsplan Widmung Pfarrer-Harrier-Straße II. BA

E 416207 m

N 5770777 m

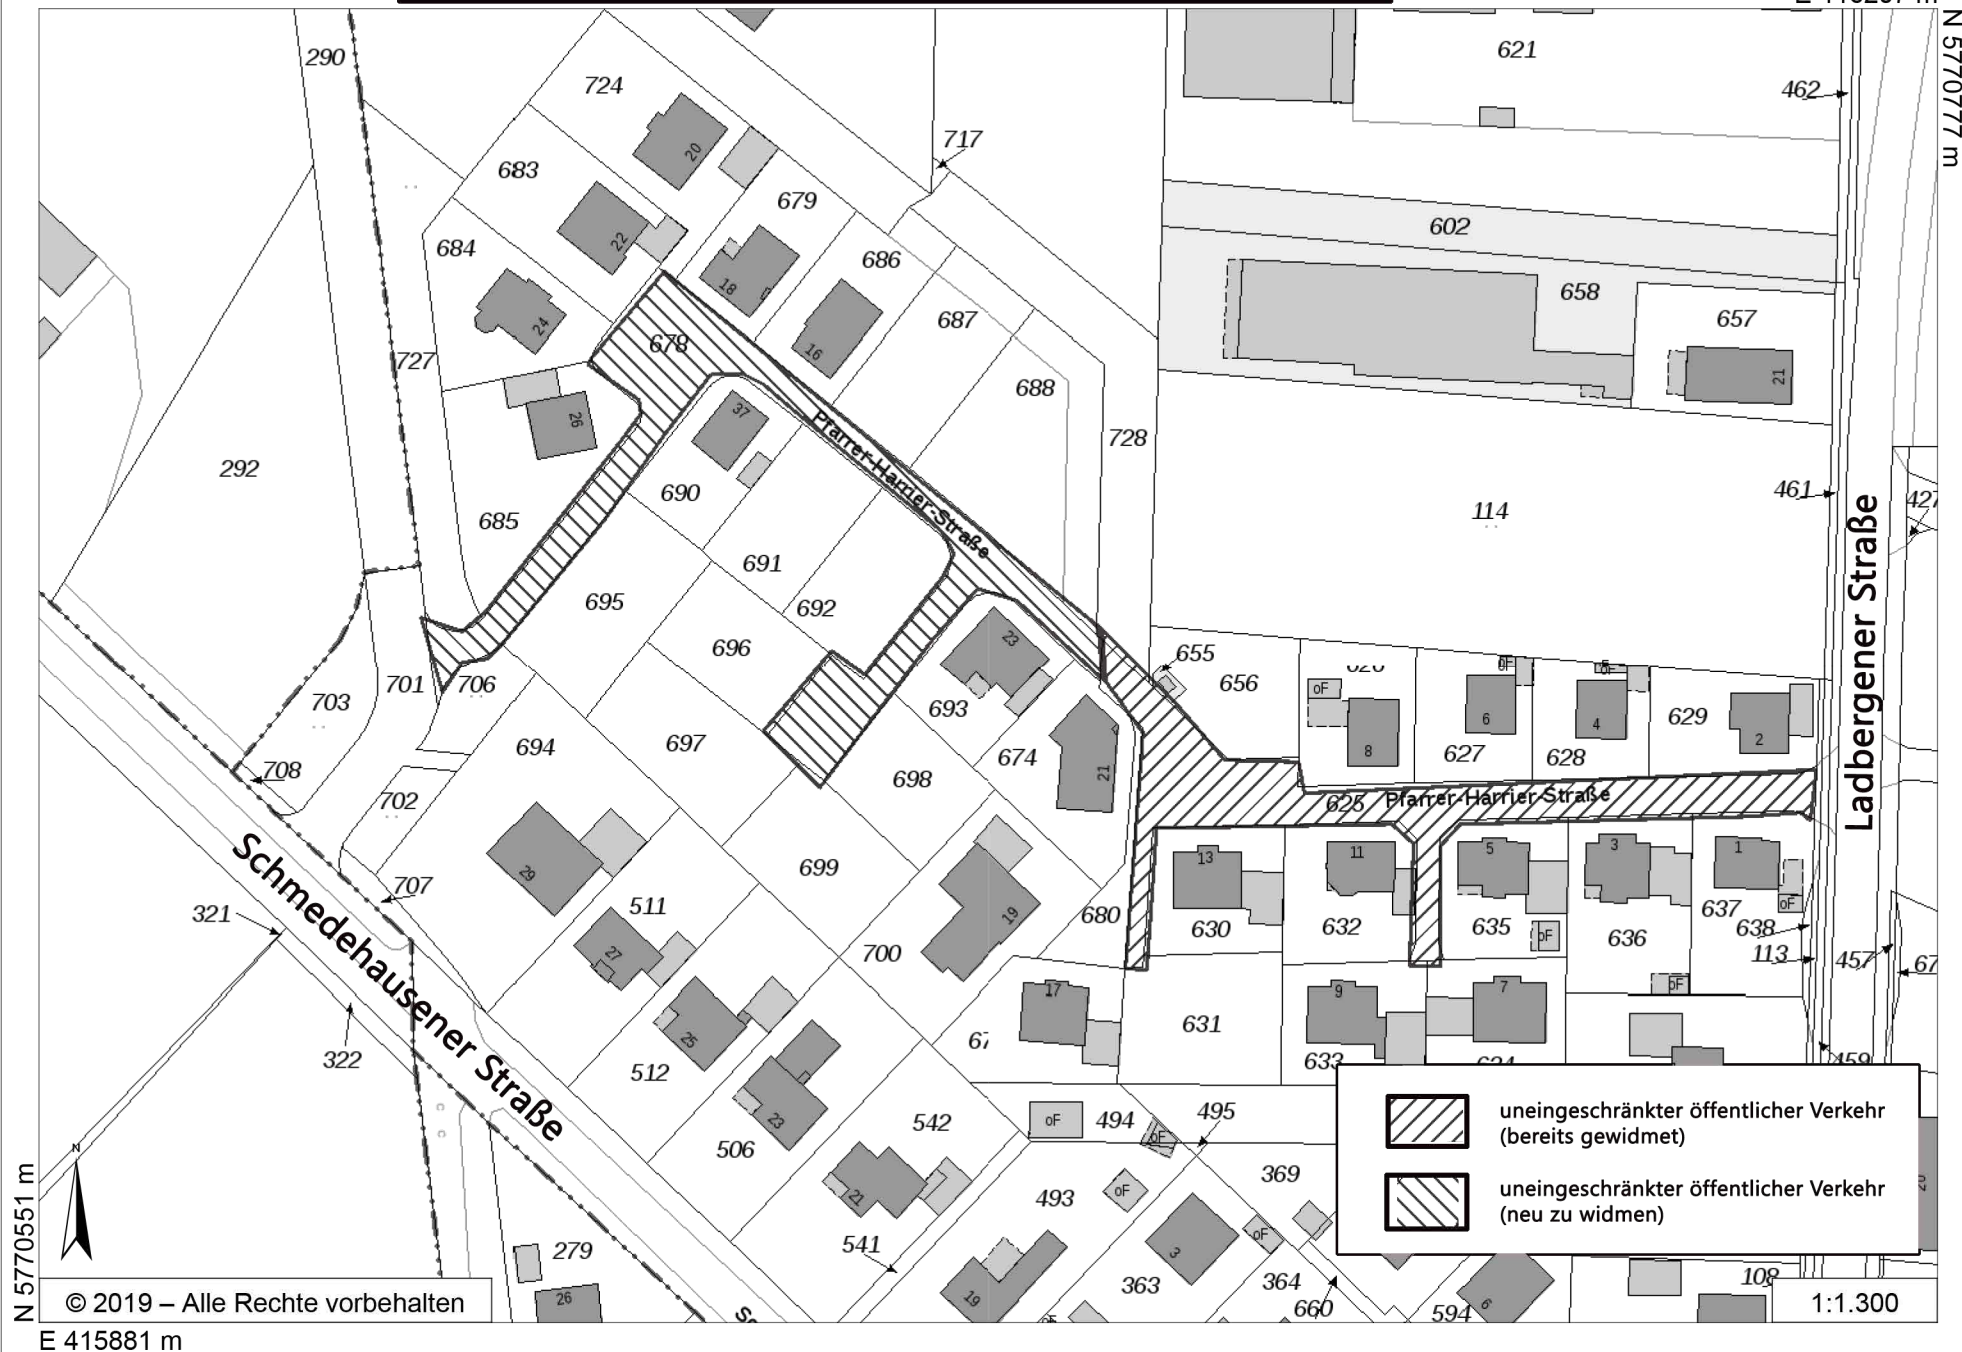

© 2019 – Alle Rechte vorbehalten

E 415881 m

1:1.300