


Anlage 2

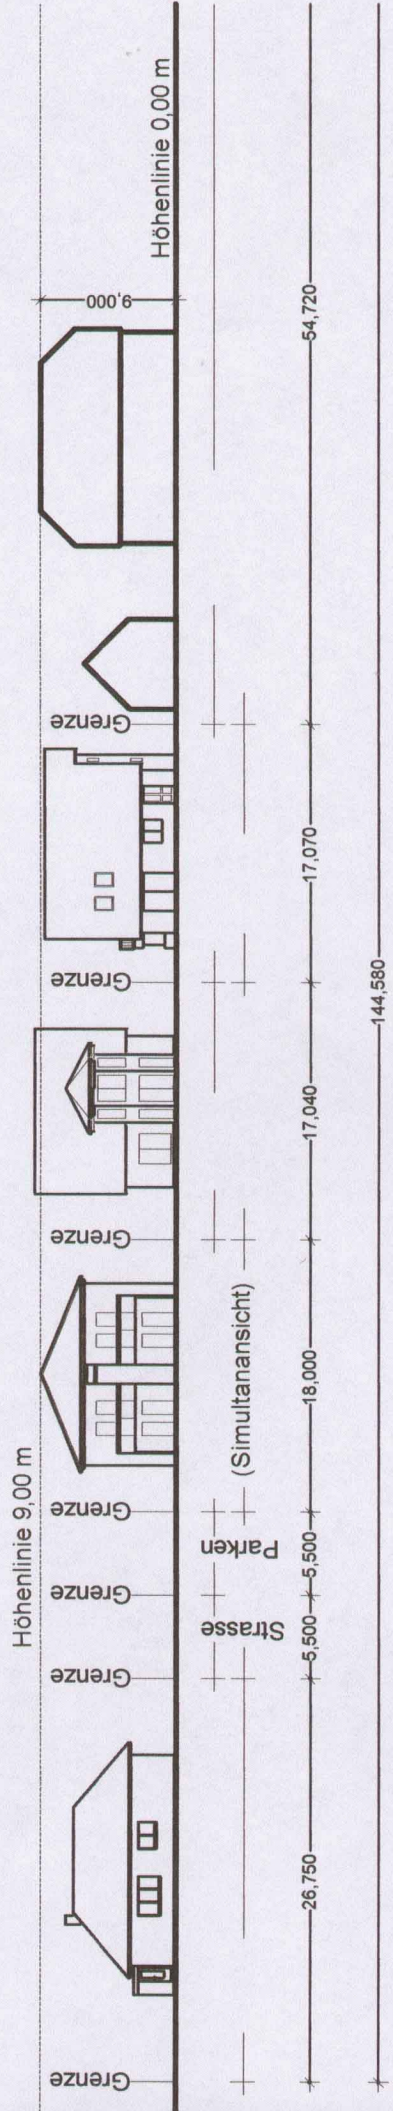

g & s Planungsbüro

Bebauungs- Ansichtsskizze
Greener Damm 26 - 34

Masstab 1:500

Stand: 19.12.2006