


# Gemeinde Ostbevern


## Bebauungsplan Nr. 62

### "Weiligmanns Hof"

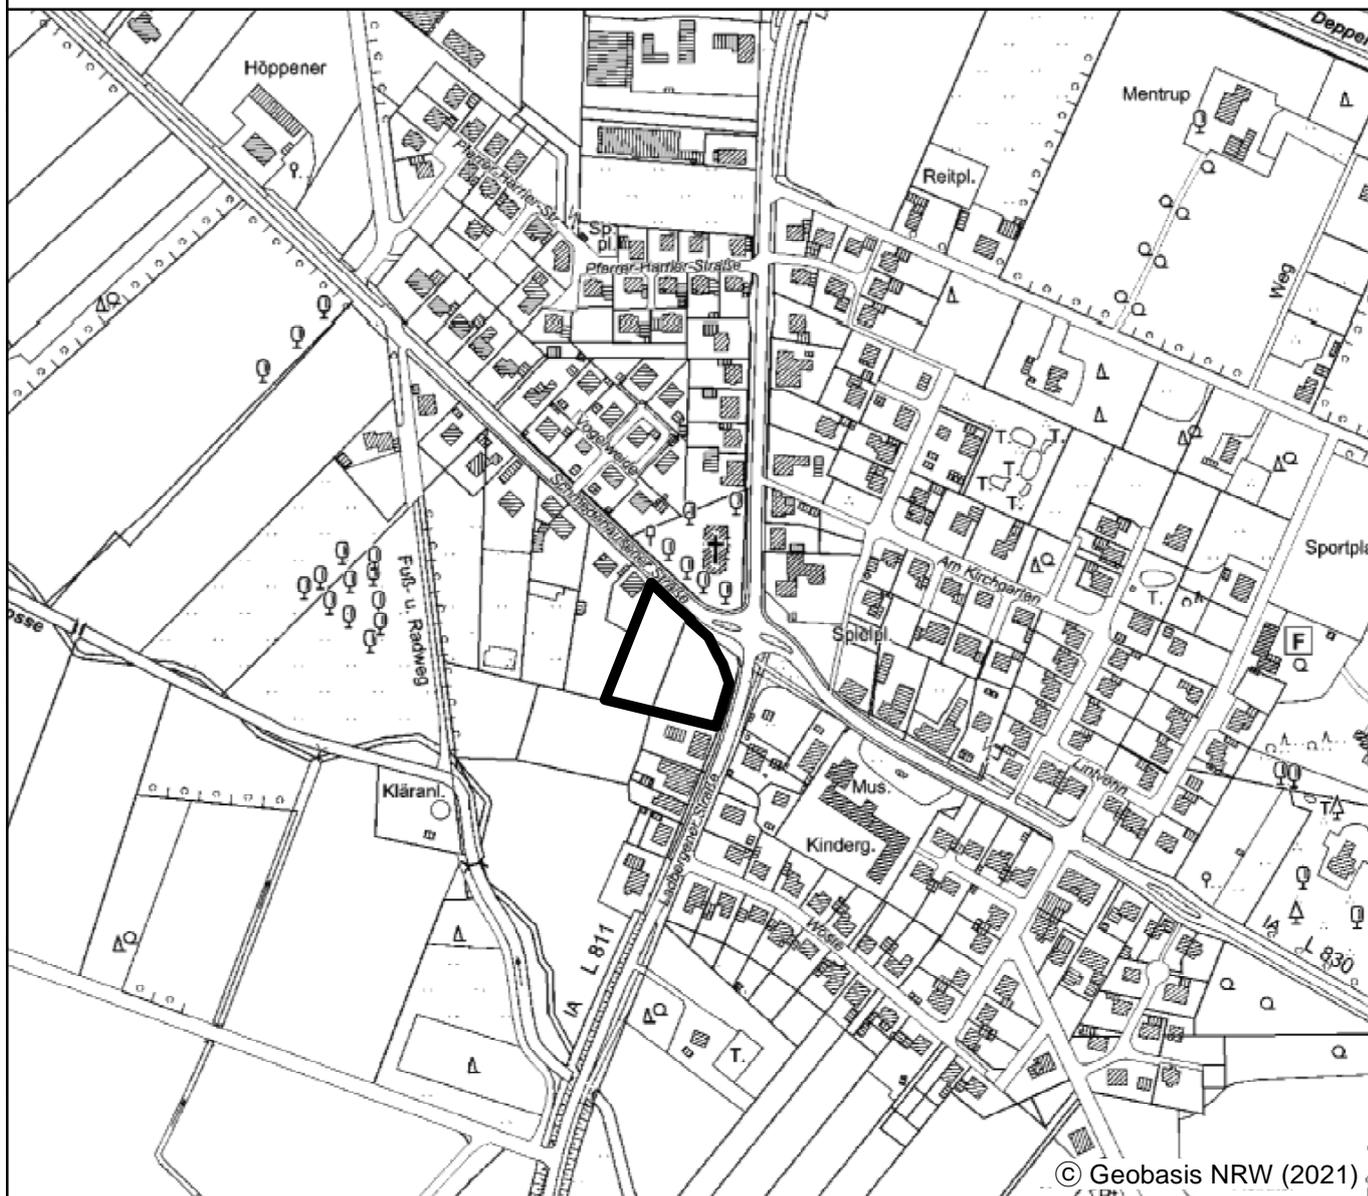

Planübersicht 1 : 5.000

Stand	11.06.2021
Bearb.	VI. / Bo
Plangröße	60 x 76
Maßstab	1 : 500

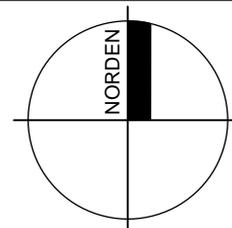


Planbearbeitung:

**WP/WoltersPartner**  
Stadtplaner GmbH

Daruper Straße 15 • D-48653 Coesfeld  
Telefon 02541 9408-0 • Fax 9408-100  
stadtplaner@wolterspartner.de

Planzeichnung - Entwurf

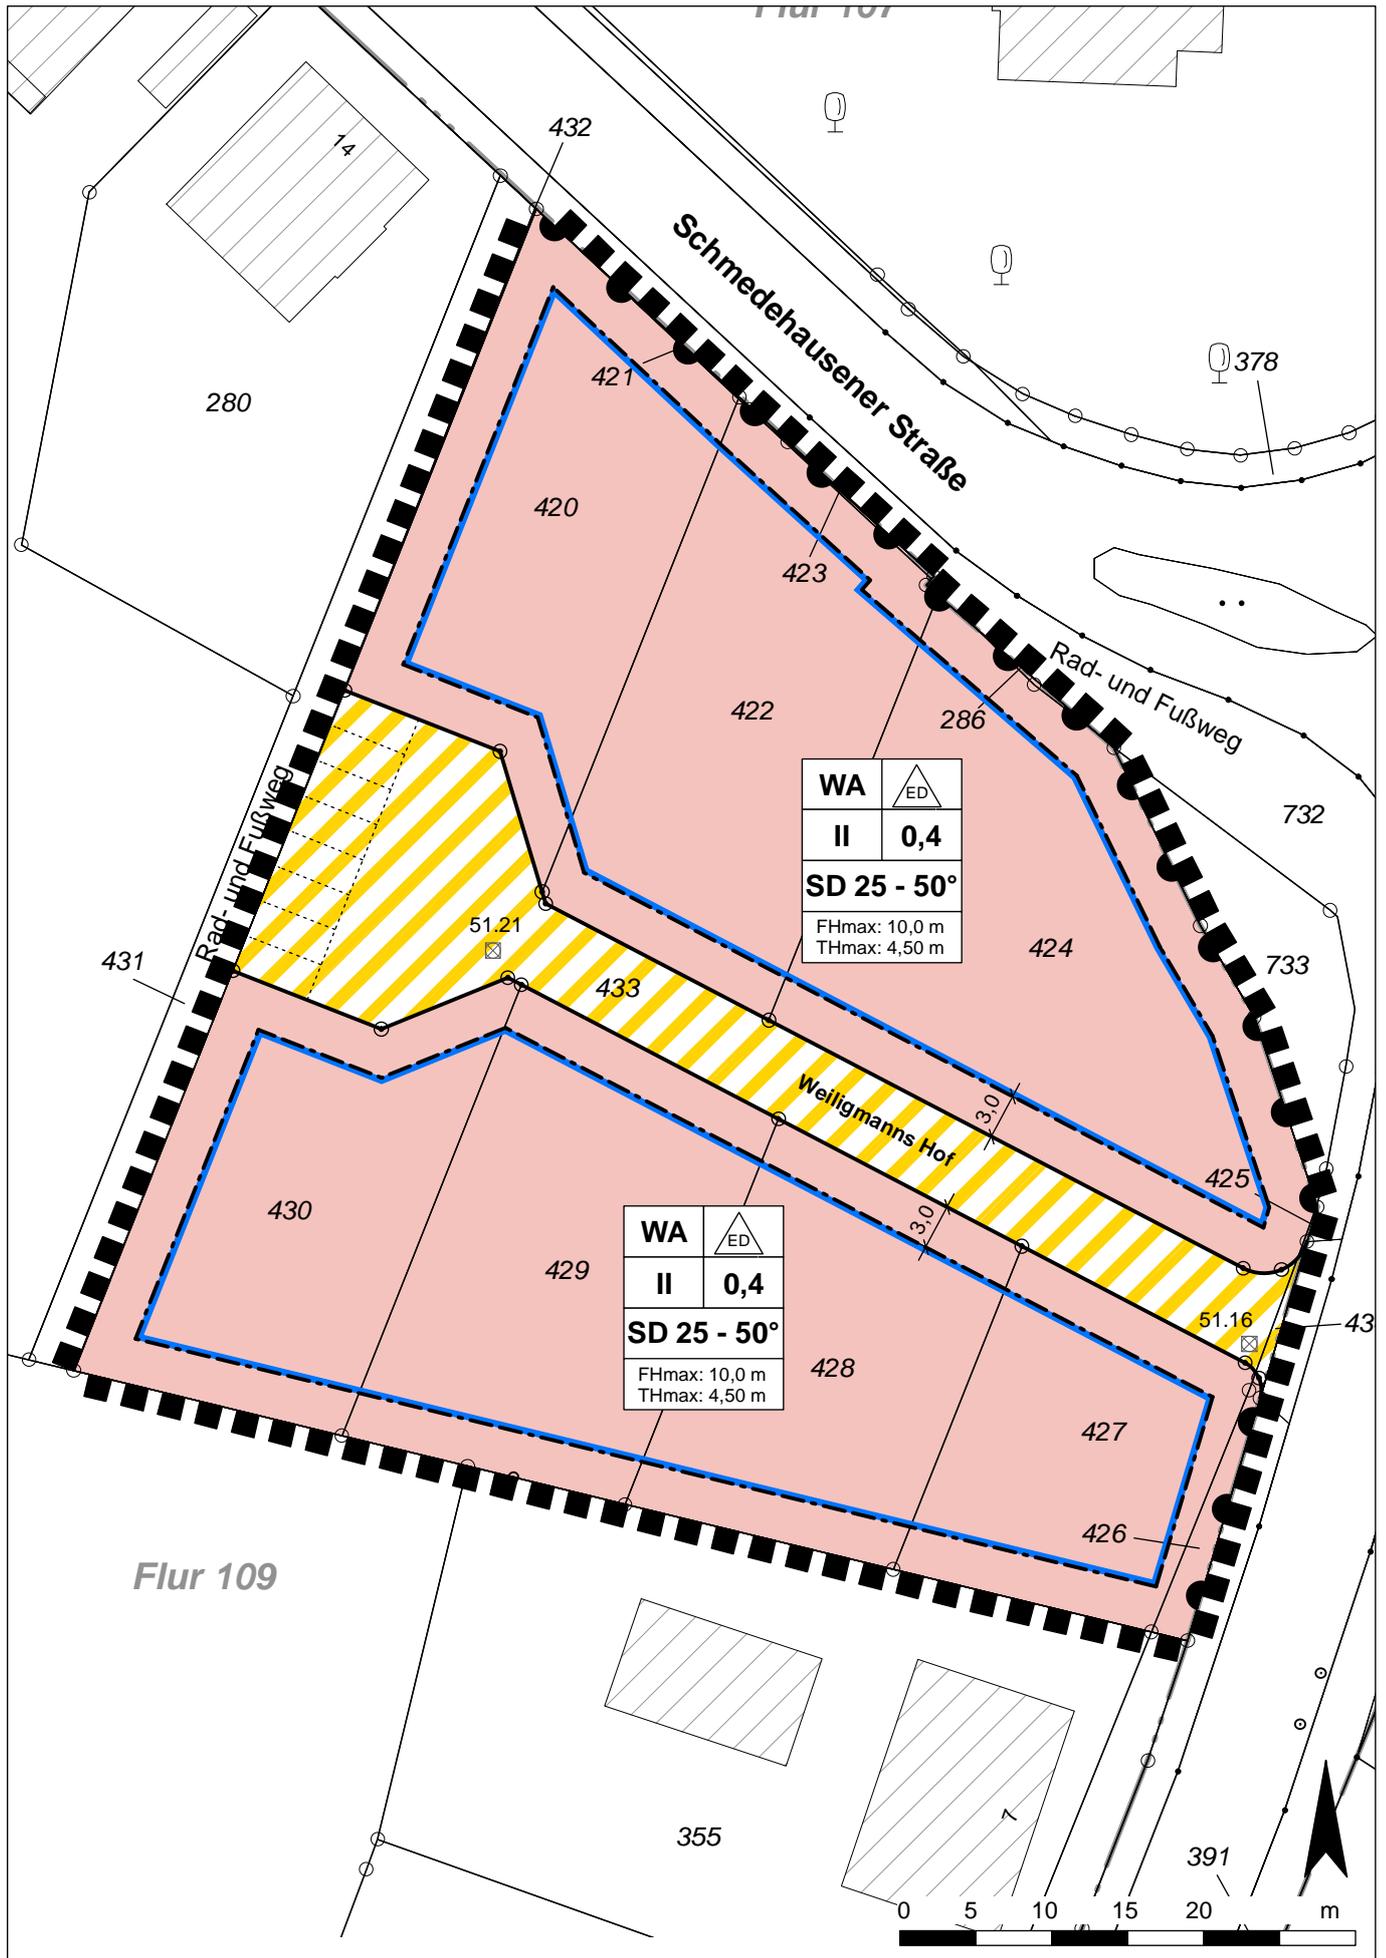

# PLANZEICHENERLÄUTERUNG

## FESTSETZUNGEN gem. § 9 BauGB und BauNVO

### ART DER BAULICHEN NUTZUNG gem. § 9 (1) Nr. 1 BauGB, §§ 1 bis 11 BauNVO

 Allgemeine Wohngebiete, siehe textliche Festsetzungen Nr. 1

### MAß DER BAULICHEN NUTZUNG gem. § 9 (1) Nr. 1 BauGB, §§ 16 bis 21 BauNVO

0,4 Grundflächenzahl

II Zahl der Vollgeschosse - als Höchstmaß

FH max: Maximale Firsthöhe bezogen auf angrenzende Erschließungsstraße,  
siehe textliche Festsetzung Nr. 2

TH max: Maximale Traufhöhe bezogen auf angrenzende Erschließungsstraße,  
siehe textliche Festsetzung Nr. 2

### BAUWEISE, BAULINIEN, BAUGRENZEN gem. § 9 (1) Nr. 2 BauGB, §§ 22 und 23 BauNVO



Nur Einzel- und Doppelhäuser zulässig



Baugrenze

### VERKEHRSFLÄCHEN gem. § 9 (1) Nr. 11 BauGB



Private Straßenverkehrsfläche



Straßenbegrenzungslinie

### EIN- BZW. AUSFAHRTEN UND ANSCHLUSS ANDERER FLÄCHEN AN DIE VERKEHRSFLÄCHEN gem. § 9 (1) Nr. 4, 11 BauGB



Bereich ohne Ein- und Ausfahrt

### SONSTIGE PLANZEICHEN



Grenze des räumlichen Geltungsbereiches des Bebauungsplanes gem § 9 (7) BauGB



51.21



Geplante Kanaldeckelhöhe

Planzeichenerläuterung - Entwurf

**BESTANDSDARSTELLUNGEN UND HINWEISE**

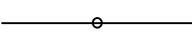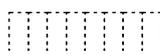	Flurgrenze		Flurstücksgrenze
<b>Flur 109</b>	Flurnummer	433	Flurstücksnummer
	Gebäude mit Hausnummer		Vorgeschlagene Stellplatzanordnung

**FESTSETZUNGEN gem. § 89 BauO NRW i.V.m. § 9 (4) BauGB**

25 - 50°	Dachneigung
SD	Satteldach

## RECHTSGRUNDLAGEN

**Baugesetzbuch (BauGB)** in der Fassung der Bekanntmachung vom 03.11.2017 (BGBl. I S. 3634), in der zuletzt geänderten Fassung.

**Verordnung über die bauliche Nutzung der Grundstücke (Baunutzungsverordnung - BauNVO)** in der Fassung der Bekanntmachung vom 21.11.2017 (BGBl. I S. 3786).

**Planzeichenverordnung 1990 (PlanZV 90)** in der Fassung der Bekanntmachung vom 18.12.1990 (BGBl. I 1991 I S. 58), in der zuletzt geänderten Fassung.

**Bauordnung für das Land Nordrhein-Westfalen - Landesbauordnung - (BauO NRW)** in der Fassung der Bekanntmachung vom 28.12.2016 (GV NRW S. 1162), in der zuletzt geänderten Fassung.

**Gemeindeordnung Nordrhein-Westfalen (GO NRW)** in der Fassung der Bekanntmachung vom 14.07.1994 (GV. NRW. S. 666), in der zuletzt geänderten Fassung.

**Wassergesetz für das Land Nordrhein-Westfalen (Landeswassergesetz - LWG)** in der Fassung der Bekanntmachung vom 08.07.2016 (GV. NRW. S. 559), in der zuletzt geänderten Fassung.

**Wasserhaushaltsgesetz (WHG)** in der Fassung der Bekanntmachung vom 31.07.2009 (BGBl. I S.2585), in der zuletzt geänderten Fassung.

**Bundesnaturschutzgesetz (BNatSchG)** in der Fassung der Bekanntmachung vom 29.07.2009 (BGBl. I S. 2542), in der zuletzt geänderten Fassung.

**Landesnaturschutzgesetz (LNatSchG NRW)** In der Fassung der Bekanntmachung vom 15. 11.2016 (GV. NRW. S. 934), in der zuletzt geänderten Fassung.

**Gesetz über die Umweltverträglichkeitsprüfung (UVPG)** in der Fassung der Bekanntmachung vom 24.02.2010 (BGBl. I S. 94), in der zuletzt geänderten Fassung.

# TEXT

## TEXTLICHE FESTSETZUNGEN gem. § 9 BauGB und BauNVO

### 1. ART DER BAULICHEN NUTZUNG

(gem. § 9 Abs. 1 Nr. 1 BauGB i.V.m. § 1 (5 - 10) BauNVO)

#### 1.1 Allgemeines Wohngebiet gem. § 4 BauNVO

- 1.1.1 Im Allgemeinen Wohngebiet sind die gem. § 4 (3) Nr. 1, 3, 4 und 5 BauNVO sonst ausnahmsweise zulässigen Nutzungen (Betriebe des Beherbergungsgewerbes, Anlagen für Verwaltung, Gartenbaubetriebe, Tankstellen) nicht Bestandteil des Bebauungsplanes.

### 2. MASS DER BAULICHEN NUTZUNG

(gem. § 9 (1) Nr. 1 und § 9 (3) BauGB i.V.m. § 16 (2) Nr. 4 BauNVO)

#### 2.1 Höhe der baulichen Anlagen

Die maximal zulässigen Baukörperhöhen sind in den jeweiligen Bereichen der Planzeichnung festgesetzt. Unterer Bezugspunkt ist die mittlere Höhe der Oberkante der an das Baugrundstück angrenzenden Erschließungsstraße „Weiligmanns Hof“, wie sie sich aus den in der Planzeichnung eingetragenen Kanaldeckelhöhen ergibt. Oberer Bezugspunkt ist die Oberkante der baulichen Anlagen.

### 3. FLÄCHEN ODER MASSNAHMEN ZUM SCHUTZ, ZUR PFLEGE UND ZUR ENTWICKLUNG VON BODEN, NATUR UND LANDSCHAFT

(gem. § 9 (1) Nr. 20 BauGB)

- 3.1 Stellplätze in der festgesetzten Straßenverkehrsfläche dürfen nur mit wasserdurchlässigen Materialien z.B. wasserdurchlässigen Betonstein, Rasenfugenpflaster mit mindestens 25 % Fugenanteil etc. angelegt werden.
- 3.2 Die unversiegelten Außen-, Garten- und Grünflächen sind naturnah und strukturreich mit heimischen, standortgerechten Pflanzen zu begrünen und zu gestalten.

### 4. FLÄCHEN ZUR ANPFLANZUNG UND / ODER MIT BINDUNGEN ZUM ERHALT VON BÄUMEN UND STRÄUCHERN

(gem. § 9 (1) Nr. 25 BauGB)

- 4.1 Je Baugrundstück ist mindestens ein standortgerechter Laubbaum (siehe Pflanzliste 4.2) oder Obstbaum zu pflanzen.
- 4.2 Bei der Errichtung von Stellplatzanlagen ist je angefangene 4 Stellplätze mindestens ein standortgerechter Laubbaum zu pflanzen und dauerhaft zu erhalten. Abgängige Bäume sind zu ersetzen.

Liste der wahlweise zu verwendenden Gehölze und Mindestpflanzqualität:

Bäume I. und II. Ordnung – HAST, StU 16/18	
Ahornblättrige Platane	Platanus acerifolia
Feldahorn	Acer campstre
Hainbuche	Carpinus betulus
Spitzahorn	Acer platanoides
Winterlinde	Tilia cordata

Örtliche Bauvorschriften - Entwurf

**ÖRTLICHE BAUVORSCHRIFTEN gem. § 9 (4) BauGB i.V.m. § 89 BauO NRW**

**1 AUSSENWANDFLÄCHEN**

Bei Doppelhäusern ist je Baukörper ein in Form, Farbe und Oberflächengestaltung einheitliches Material zu verwenden.

**2 DACH**

Die Dächer der Hauptbaukörper sind mit der in der Planzeichnung festgesetzten Neigung zulässig. Doppelhäuser sind mit der selben Dachneigung auszuführen. Je Doppelhausbaukörper ist das gleiche Material zu verwenden.

Für untergeordnete Nebengiebel und Dachaufbauten ist eine Traufhöhe von maximal 5,80 m zulässig.

Dacheinschnitte und Dachaufbauten sind nur bei Sattel- oder Walmdächern mit einer Dachneigung von mindestens 35° und lediglich in einer Breite von maximal 2/3 der entsprechenden Trauflänge zulässig. Die breiteste Stelle der Gaube muss mindestens 1,00 m vom Ortgang bzw. 1,25 m von der gemeinsamen Grenze bei einem Doppelhaus entfernt sein. Schleppgauben dürfen frühestens zwei Pfannenreihen unterhalb des Firstes bzw. oberhalb der Traufe ansetzen. Doppelfirste (parallele Firstanordnung mit einem Höhenversatz von weniger als 0,50 m Höhe) sind sowohl bei Einzelhäusern als auch bei Doppelhäusern unzulässig.

**3. VORGARTEN**

Der Bereich zwischen der überbaubaren Grundstücksfläche, der Verkehrsfläche sowie dem seitlichen Nachbargrundstück ist der Vorgarten. Bei einer Einfriedung des Vorgartenbereichs sind ausschließlich Schnithecken aus bodenständigen Laubgehölzen, Trockenmauern aus Naturstein oder Holzzäune bis maximal 1,00 m Höhe zulässig. Sonstige Zäune sind nur in Kombination mit einer Abpflanzung mit Schnithecken aus bodenständigen Laubgehölzen mit einer Maximalhöhe von 1,00 m zulässig, wobei die Zaunanlage hinter der Hecke (aus Sicht der Straße) anzuordnen ist. Mauern, Mauerpfeiler und Gabionen sind nicht zulässig.

Zur Abtrennung der privaten Grundstücksgrenzen sind nur begrünte Zäune oder Zäune die einseitig mit einer Hecke aus heimischen, ortstypischen Gehölzen bepflanzt sind, bis zu einer maximalen Höhe von 2,0 m zulässig.

Im Bereich der gemeinsamen Grenze eines Doppelhauses ist im rückwärtigen Gartenbereich zusätzlich eine maximal 2,00 m hohe und 4,00 m lange, gemeinsame Grenzmauer oder Zaunanlage zulässig.

Ausnahmsweise sind Sichtblenden bis 2,00 m Höhe entlang entlang des westlich angrenzenden Fuß- und Radweges hinter der Anpflanzung (s.o.) zulässig.

## HINWEISE

### 1. ARTENSCHUTZ

Zur Vermeidung der Verletzung artenschutzrechtlicher Verbotstatbestände des § 44 BNatSchG sind die folgenden Hinweise zu beachten:

- weitestgehender Erhalt von Altbäumen,
- Gehölzfällung im Winter (01.10. bis 28./29.02.)
- kein Gebäudeabriss in der Hauptbrutzeit der Vögel (15.03.-30.06),
- kein Baubeginn in der Hauptbrutzeit der Vögel (15.03.-30.06),
- Bereitstellung von 5 Ersatzquartieren für Fledermäuse (4 Sommer- und 1 Winterkasten),
- ökologische Baubegleitung der Gebäudeabrisse mit Ein-/ Ausflugkontrollen,
- Umsetzung der Bereitstellung von 5 Ersatzquartieren für Fledermäuse

### 2. DENKMALSCHUTZ

Bei Bodeneingriffen können Bodendenkmäler (kulturgeschichtliche Bodenfunde, d. h. Mauerwerk, Einzelfunde aber auch Veränderungen und Verfärbungen in der natürlichen Bodenbeschaffenheit) entdeckt werden. Die Entdeckung von Bodendenkmälern ist der Gemeinde Ostbevern und dem LWL – Archäologie für Westfalen, Münster unverzüglich anzuzeigen (§§ 15 und 16 DSCHG NRW). Erste Erdbewegungen sind rechtzeitig (ca. 14 Tage vor Beginn) der LWL-Archäologie für Westfalen, An den Speichern 7, 48157 Münster und dem LWL-Museum für Naturkunde, Referat Paläontologie, Sentruper Straße 285, 48161 Münster schriftlich mitzuteilen.

Der LWL-Archäologie für Westfalen oder ihren Beauftragten ist das Betreten der betroffenen Grundstücke zu gestatten, um ggf. archäologische und/oder paläontologische Untersuchungen durchführen zu können (§ 28 DSchG NRW). Die dafür benötigten Flächen sind für die Dauer der Untersuchungen freizuhalten.

### 3. ATTLASTEN

In Abstimmung mit der Unteren Bodenschutzbehörde des Kreises Warendorf erfolgte die Abfuhr des belasteten Bodens. Unabhängig davon besteht gem. § 2 (1) Landesbodenschutzgesetz die Verpflichtung, Anhaltspunkte für das Vorliegen einer Altlast oder schädlicher Bodenveränderungen unverzüglich der zuständigen Behörde anzuzeigen, sofern derartige Feststellungen bei der Durchführung von Baumaßnahmen, Baugrunduntersuchungen oder ähnlichen Eingriffen in den Boden und den Untergrund angetroffen werden.

### 4. KAMPFMITTEL

Weist bei der Durchführung von Bauvorhaben der Erdaushub auf außergewöhnliche Verfärbungen hin oder werden verdächtige Gegenstände beobachtet, sind die Arbeiten sofort einzustellen und der Kampfmittelräumdienst durch die Ordnungsbehörde oder Polizei zu verständigen.

### 5. EINSICHTNAHME VORSCHRIFTEN + GUTACHTEN

Die der Planung zugrundeliegenden Vorschriften (Gesetze, Verordnungen, Erlasse und DIN-Normen) können bei der Gemeinde Ostbevern, Fachbereich III / Ortsplanung, Am Rathaus 1, 48346 Ostbevern eingesehen werden.

### 6. ENERGIEEFFIZIENZ UND KLIMASCHUTZ

Im Jahr 2011 wurde das „Integrierte Klimaschutzkonzept der Gemeinde Ostbevern“ erstellt. Bei der Umsetzung aller Baumaßnahmen sind daher die Klimaziele der Gemeinde Ostbevern anzustreben. Hinsichtlich der Strom- und Wärmeversorgung wird eine Versorgung mit regenerativen Energieträgern im Sinne der Leitziele des Klimaschutzkonzeptes empfohlen.

## AUFSTELLUNGSVERFAHREN

Die Darstellung der Grundstücksgrenzen stimmt mit dem Katasternachweis überein. Stand: \_\_ . \_\_ . \_\_\_\_  
Die Planunterlage entspricht den Anforderungen des § 1 der Planzeichenverordnung.  
den \_\_ . \_\_ . \_\_\_\_

Der Umwelt- und Planungsausschuss des Rates der Gemeinde hat am \_\_ . \_\_ . \_\_\_\_ gem. § 2 i.V.m. § 13a  
des Baugesetzbuches beschlossen, diesen Bebauungsplan aufzustellen. Dieser Beschluss ist am \_\_ . \_\_ . \_\_\_\_  
ortsüblich bekannt gemacht worden.  
Ostbevern, den \_\_ . \_\_ . \_\_\_\_

.....  
Bürgermeister

Der Umwelt- und Planungsausschuss des Rates der Gemeinde hat am \_\_ . \_\_ . \_\_\_\_ gem. § 3 Abs. 2 des  
Baugesetzbuches beschlossen, diesen Bebauungsplan - Entwurf mit Begründung - öffentlich auszulegen.  
Ostbevern, den \_\_ . \_\_ . \_\_\_\_

.....  
Bürgermeister

Dieser Bebauungsplan - Entwurf mit Begründung - hat gem. § 3 Abs. 2 des Baugesetzbuches in der Zeit  
vom \_\_ . \_\_ . \_\_\_\_ bis \_\_ . \_\_ . \_\_\_\_ einschließlich zu jedermanns Einsicht öffentlich ausgelegen.  
Die ortsübliche Bekanntmachung erfolgte am \_\_ . \_\_ . \_\_\_\_  
Diese Auslegung gem. § 3 Abs. 2 wurde gleichzeitig mit der Einholung der Stellungnahmen gem. § 4 Abs. 2  
des Baugesetzbuches durchgeführt.  
Ostbevern, den \_\_ . \_\_ . \_\_\_\_

.....  
Bürgermeister

Der Rat der Gemeinde hat am \_\_ . \_\_ . \_\_\_\_ gem. § 10 des Baugesetzbuches diesen Bebauungsplan als  
Satzung beschlossen. Dieser Bebauungsplan wird hiermit ausgefertigt.  
Ostbevern, den \_\_ . \_\_ . \_\_\_\_

.....  
Bürgermeister

.....  
Schriftführer

Gem. § 10 Abs. 3 des Baugesetzbuches ist der Beschluss dieses Bebauungsplanes am \_\_ . \_\_ . \_\_\_\_  
ortsüblich bekannt gemacht worden. Mit dieser Bekanntmachung ist dieser Bebauungsplan in Kraft getreten.  
Ostbevern, den \_\_ . \_\_ . \_\_\_\_

.....  
Bürgermeister