



Neugestaltung Hanfgarten, Ostbevern
Ing.-Büro Gnegel GmbH, Sendenhorst



Neugestaltung Hanfgarten in Ostbevern

PLANUNG UND ABWICKLUNG VON VERKEHRSANLAGEN UND INGENIEURBAUWERKEN



Osttor 43
48324 Sendenhorst

Tel. 0 25 26 / 10 26
Fax 0 25 26 / 10255
info@gnegel.net
www.gnegel.net



Quelle: TIM-online

Übersichtsplan Ostbevern



Übersicht Hanfgarten



Bestand




Bestand




Bestand


Umgestaltung Hanfgarten, neu wie alt Variante 1

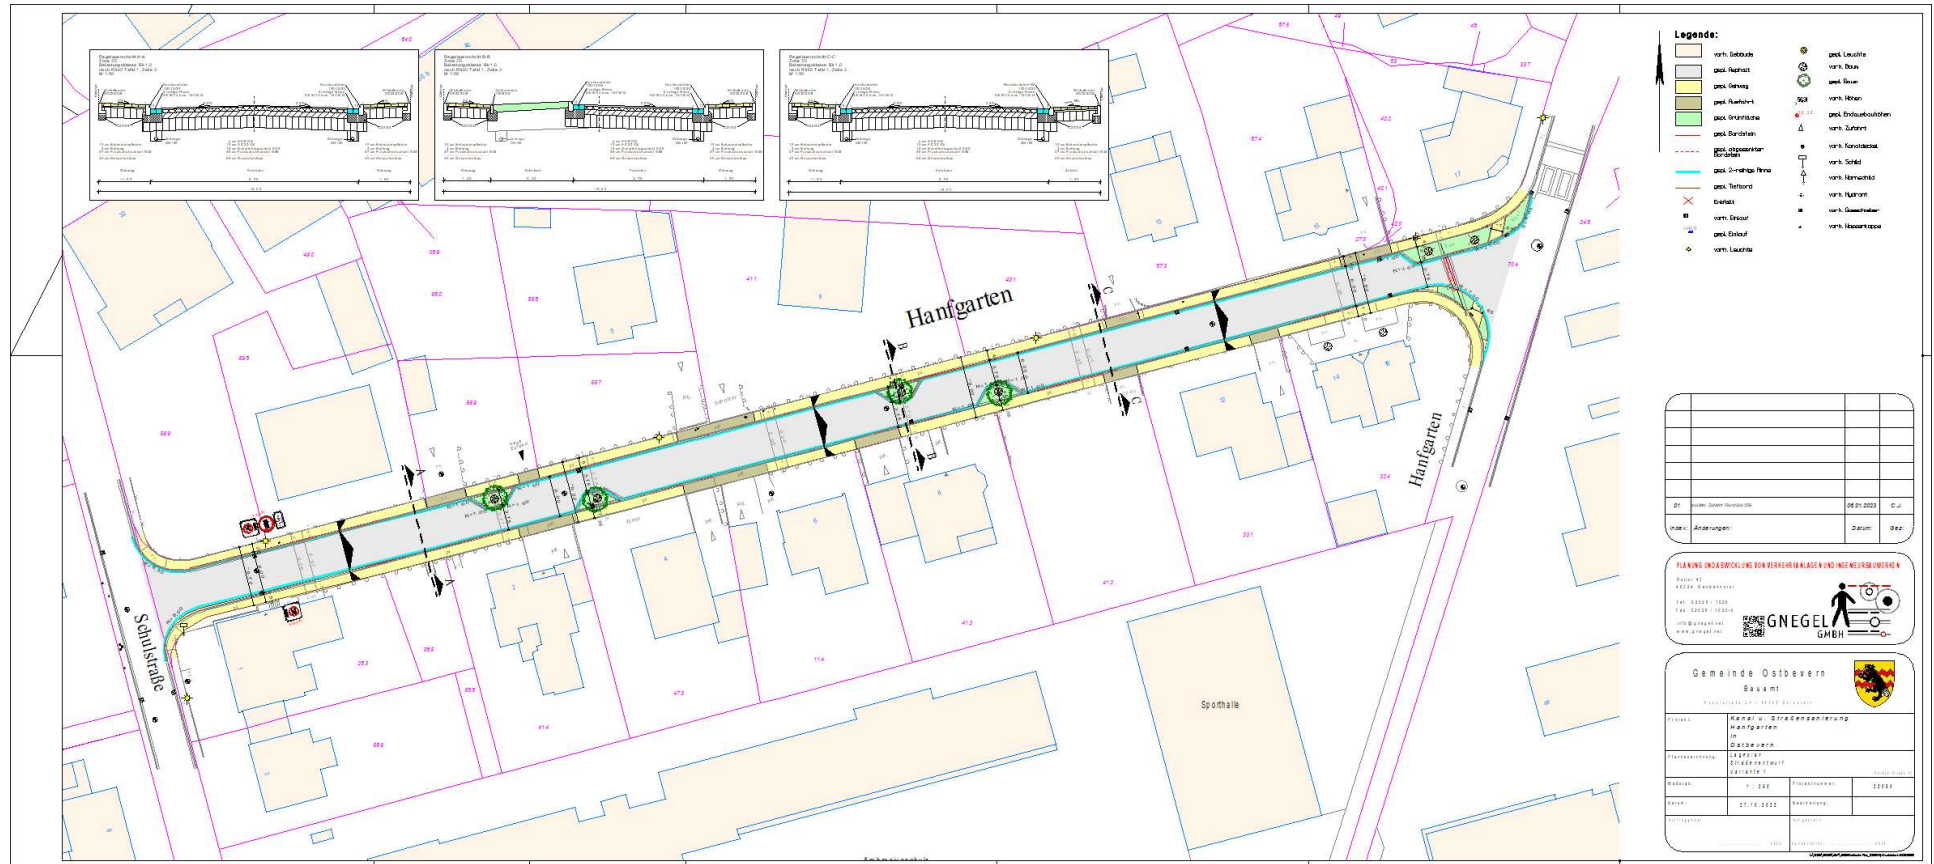

Lageplan

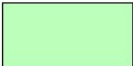
	vorh. Gebäude		vorh. Leuchte
	gepl. Asphalt		gepl. Leuchte
	gepl. Reibeplastik, rot		vorh. Baum
	gepl. Schrammbord - Betonsteinpflaster		gepl. Baum
	gepl. Gehweg	56,31 x	vorh. Höhen
	gepl. Ausfahrt	56,32 ⊗	gepl. Endausbauhöhen
	gepl. Grünfläche		vorh. Zufahrt
	gepl. Bordstein		vorh. Kanaldeckel
	gepl. abgesenkter Bordstein		vorh. Schild
	gepl. 2-reihige Rinne		vorh. Warnschild
	gepl. Tiefbord		vorh. Hydrant
	Entfällt		vorh. Gasschieber
	vorh. Einlauf		vorh. Wasserkappe
E=144,06 	gepl. Einlauf		

Legende

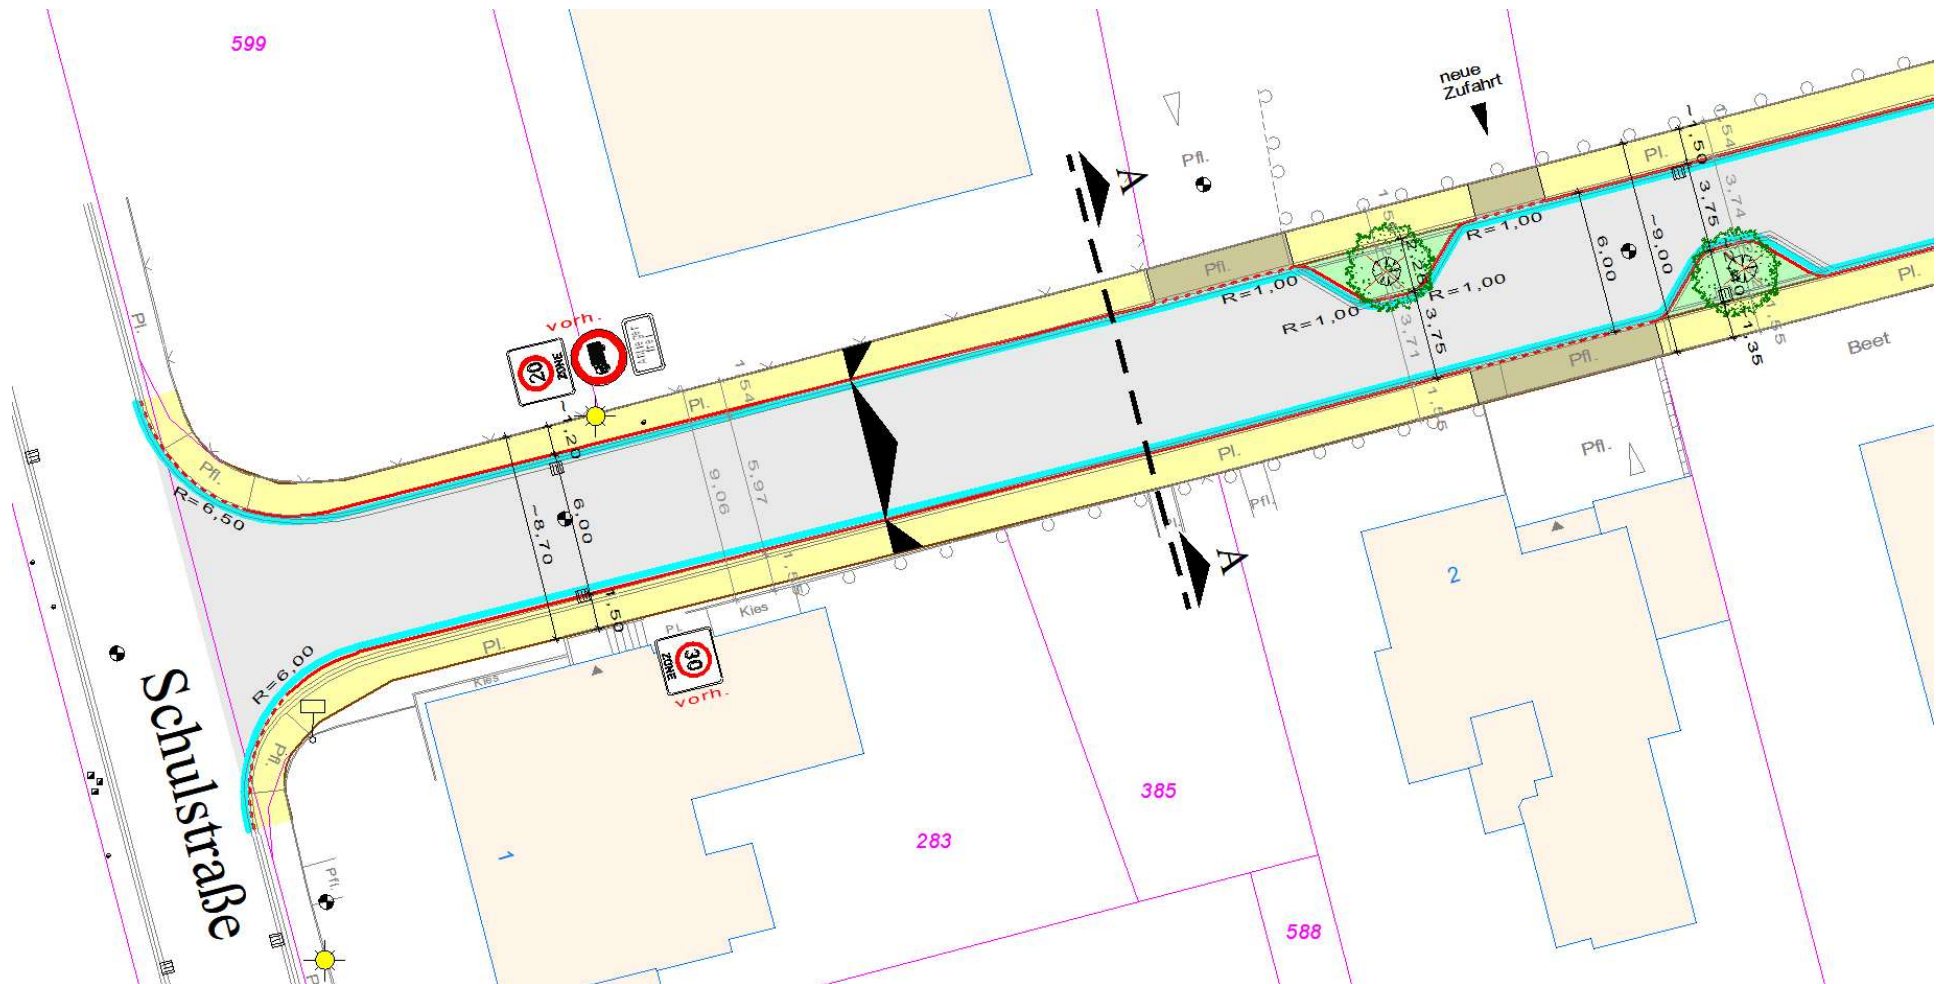


Abschnitt 1



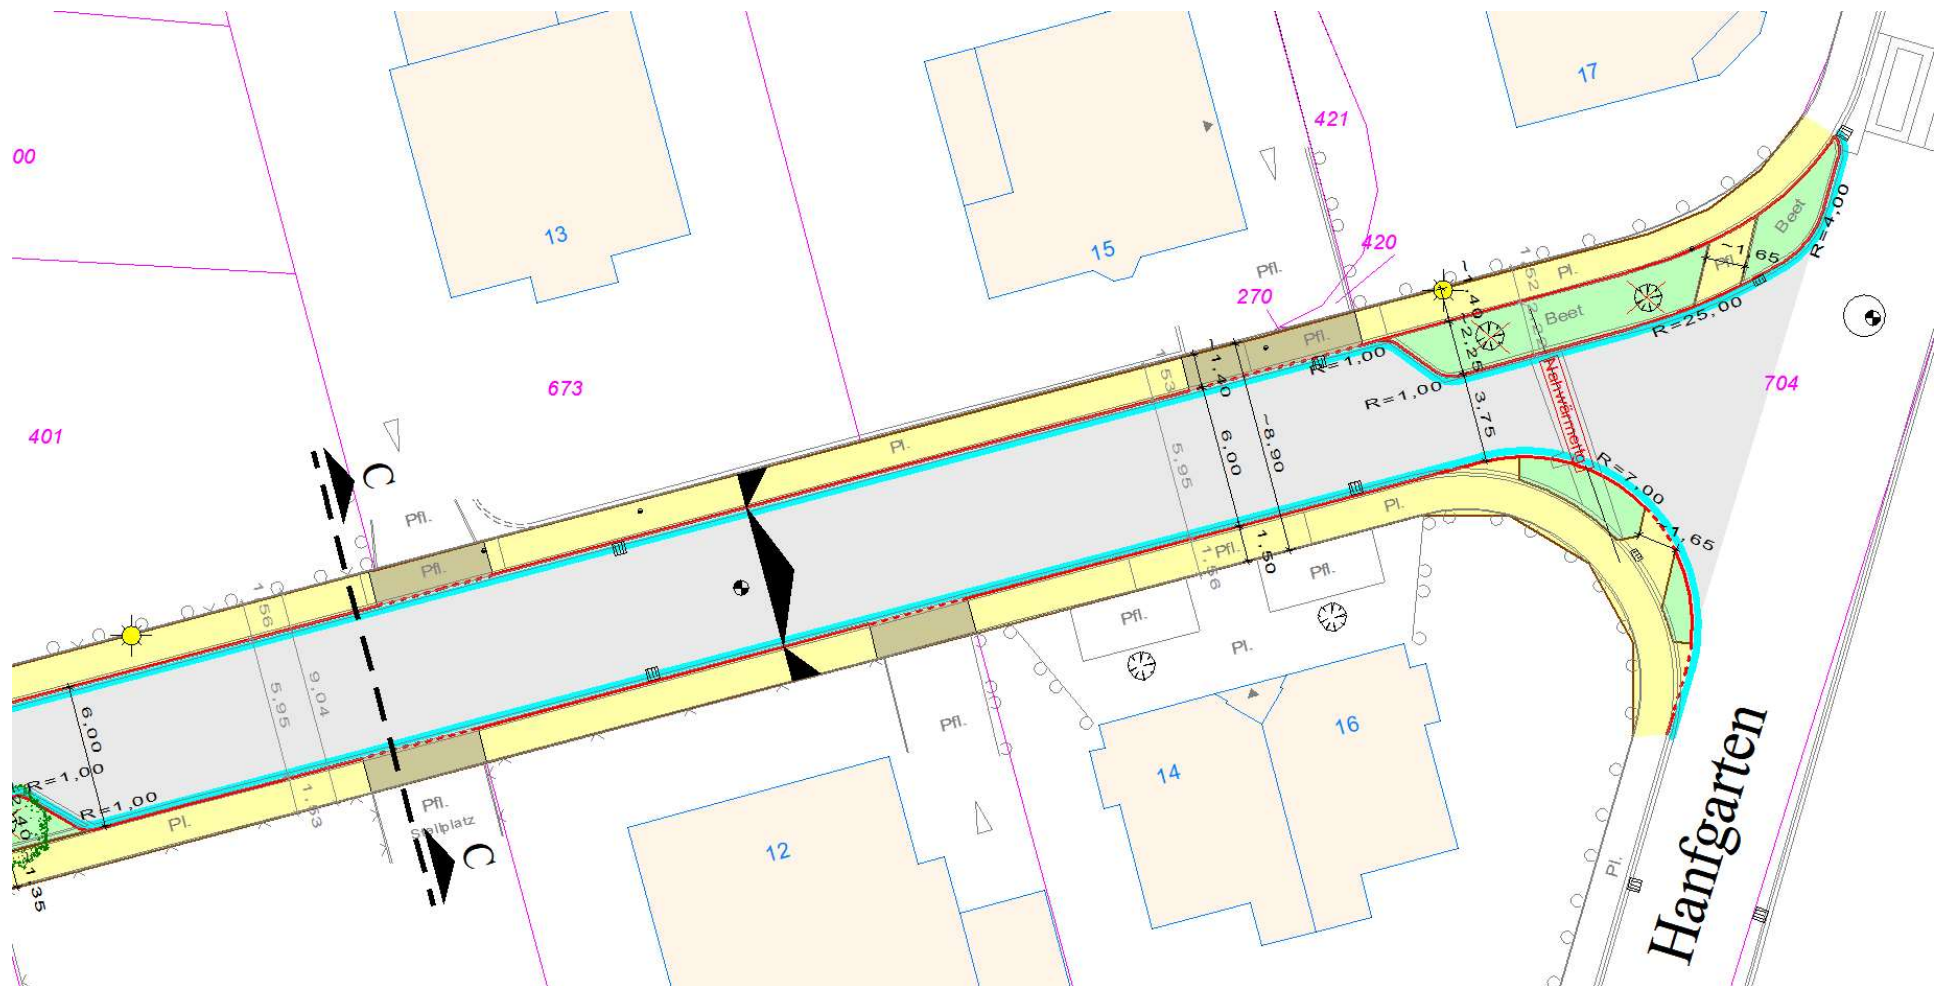


Abschnitt 3

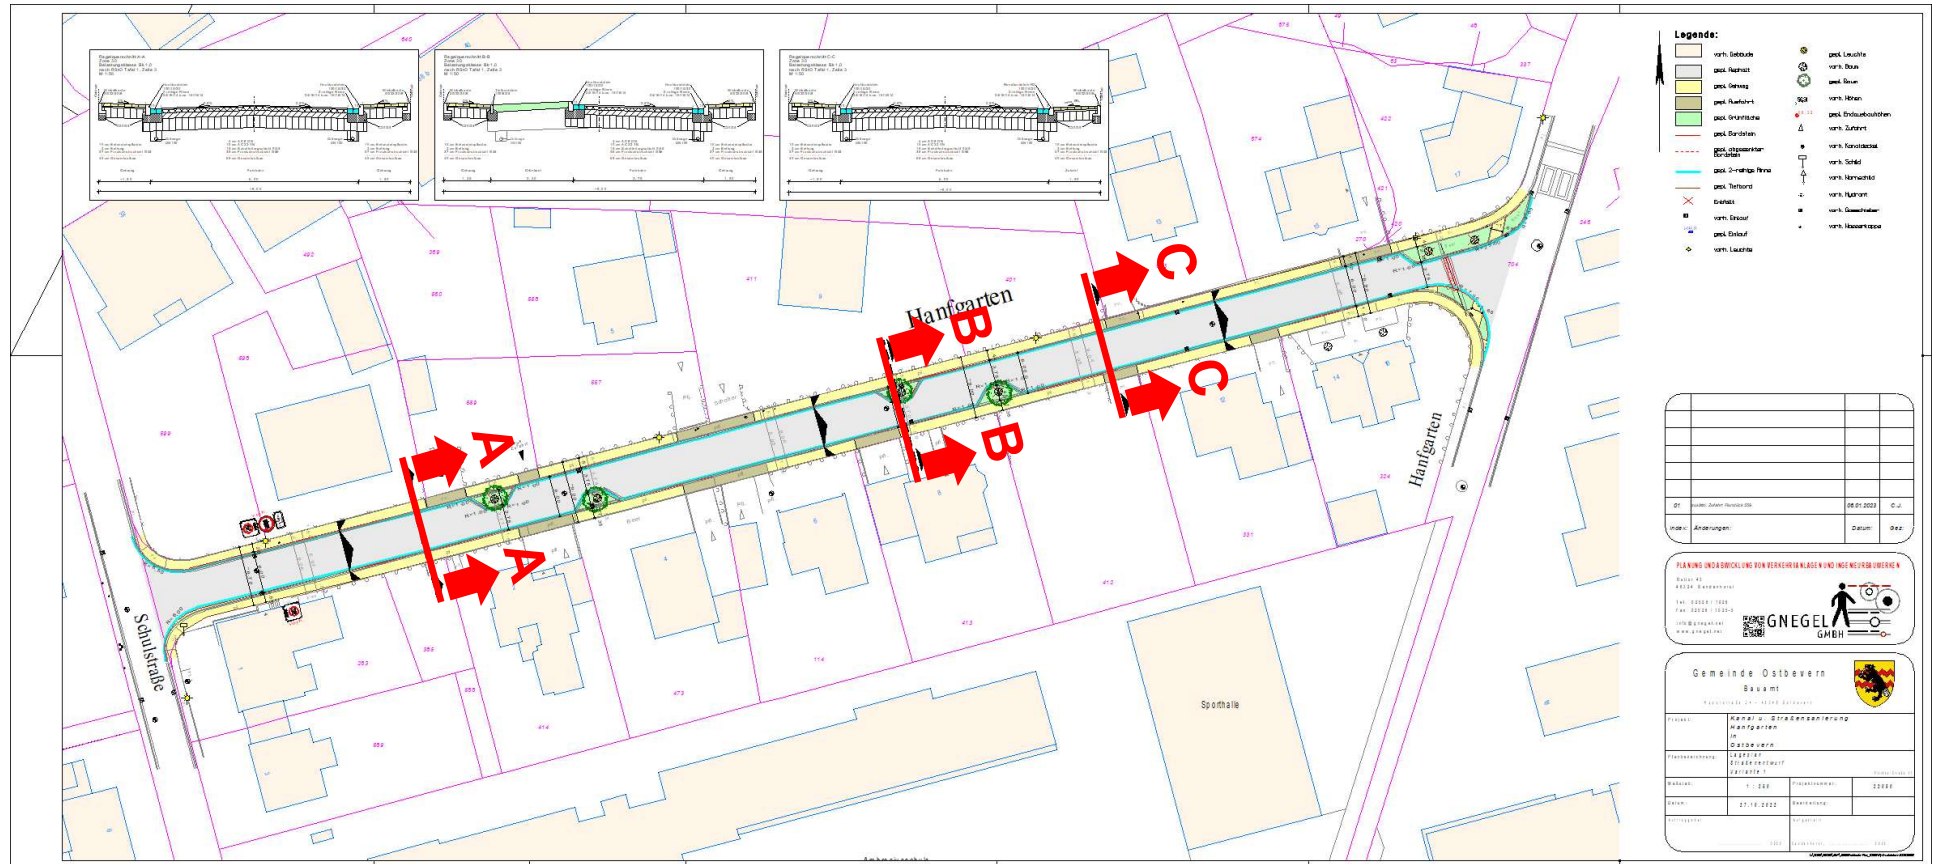


Lageplan - Regelquerschnitte

Regelquerschnitt A-A
Zone 30
Belastungsklasse Bk 1,0
nach RStO Tafel 1, Zeile 3
M 1:50

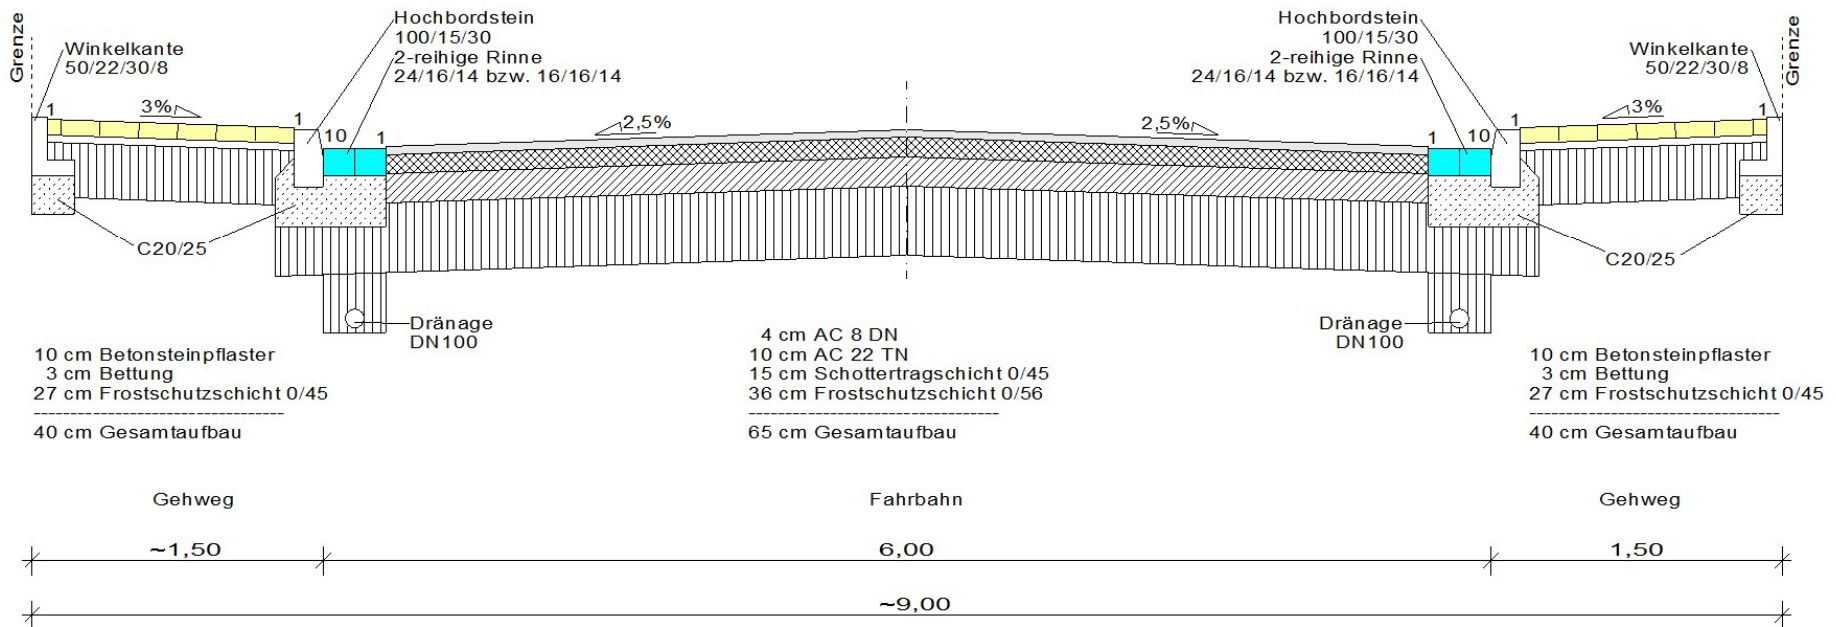


Regelquerschnitt A

Regelquerschnitt B-B
Zone 30
Belastungsklasse Bk 1,0
nach RStO Tafel 1, Zeile 3
M 1:50

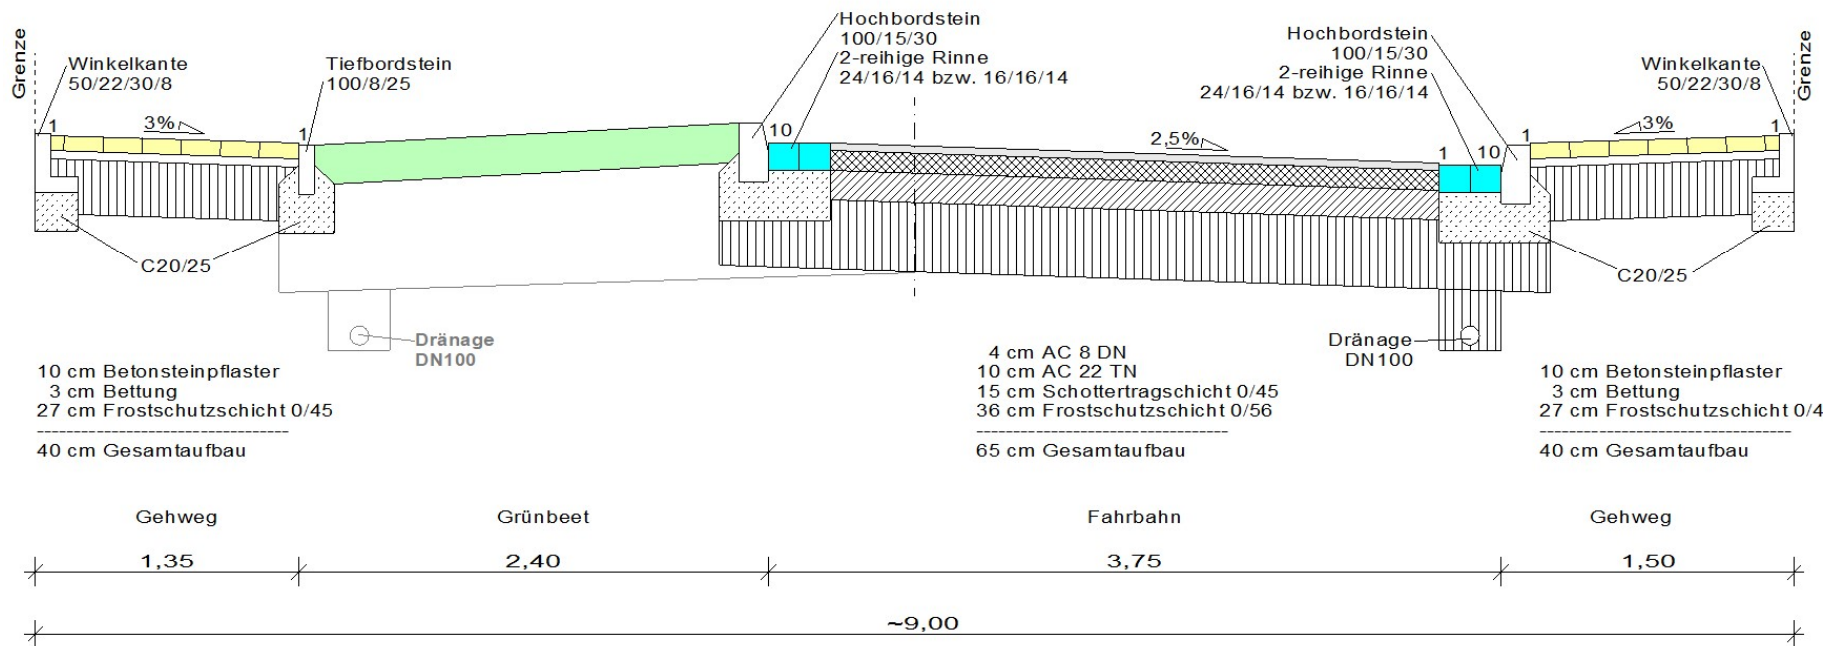


Regelquerschnitt B

Regelquerschnitt C-C
Zone 30
Belastungsklasse Bk 1,0
nach RStO Tafel 1, Zeile 3
M 1:50

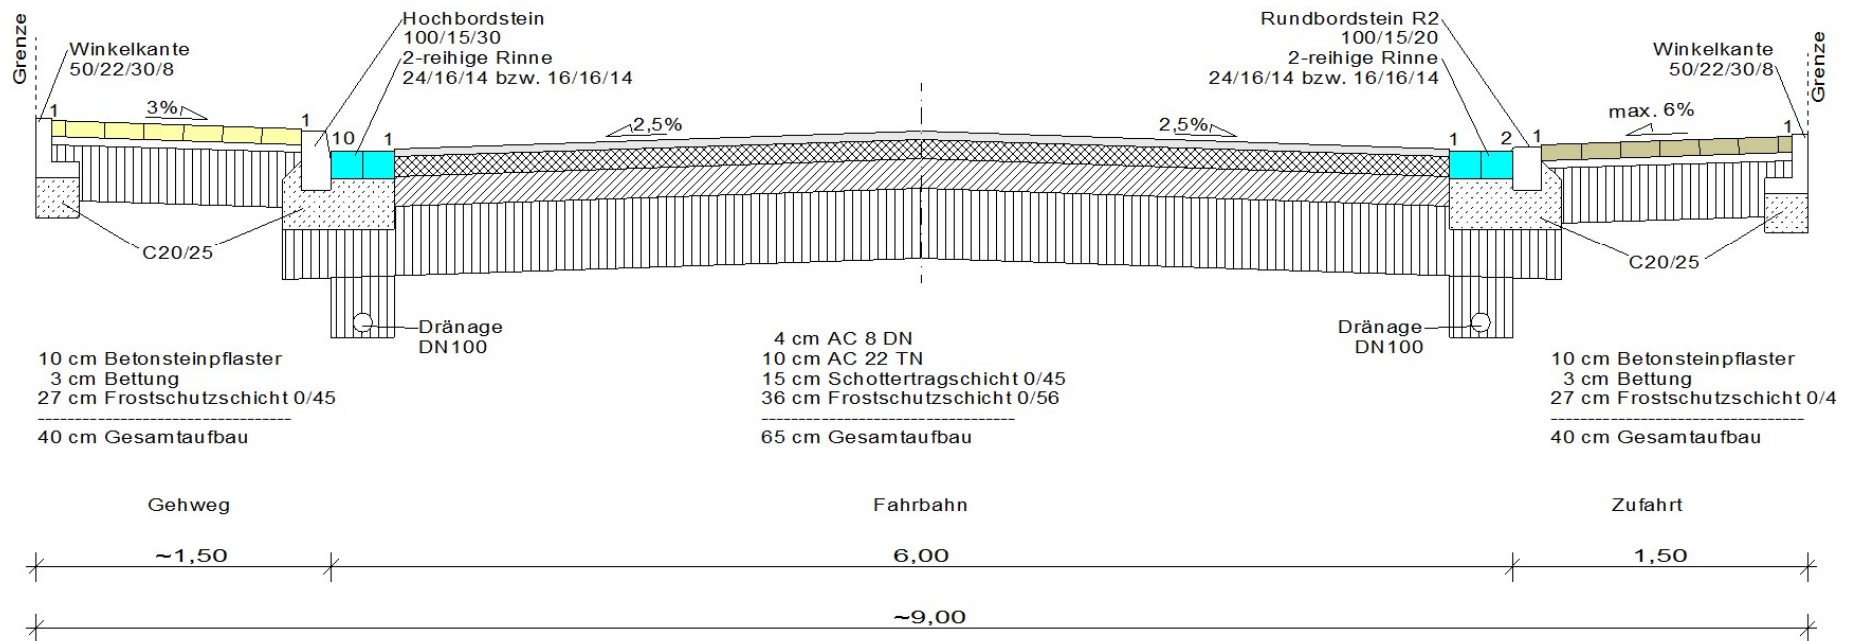


Regelquerschnitt C

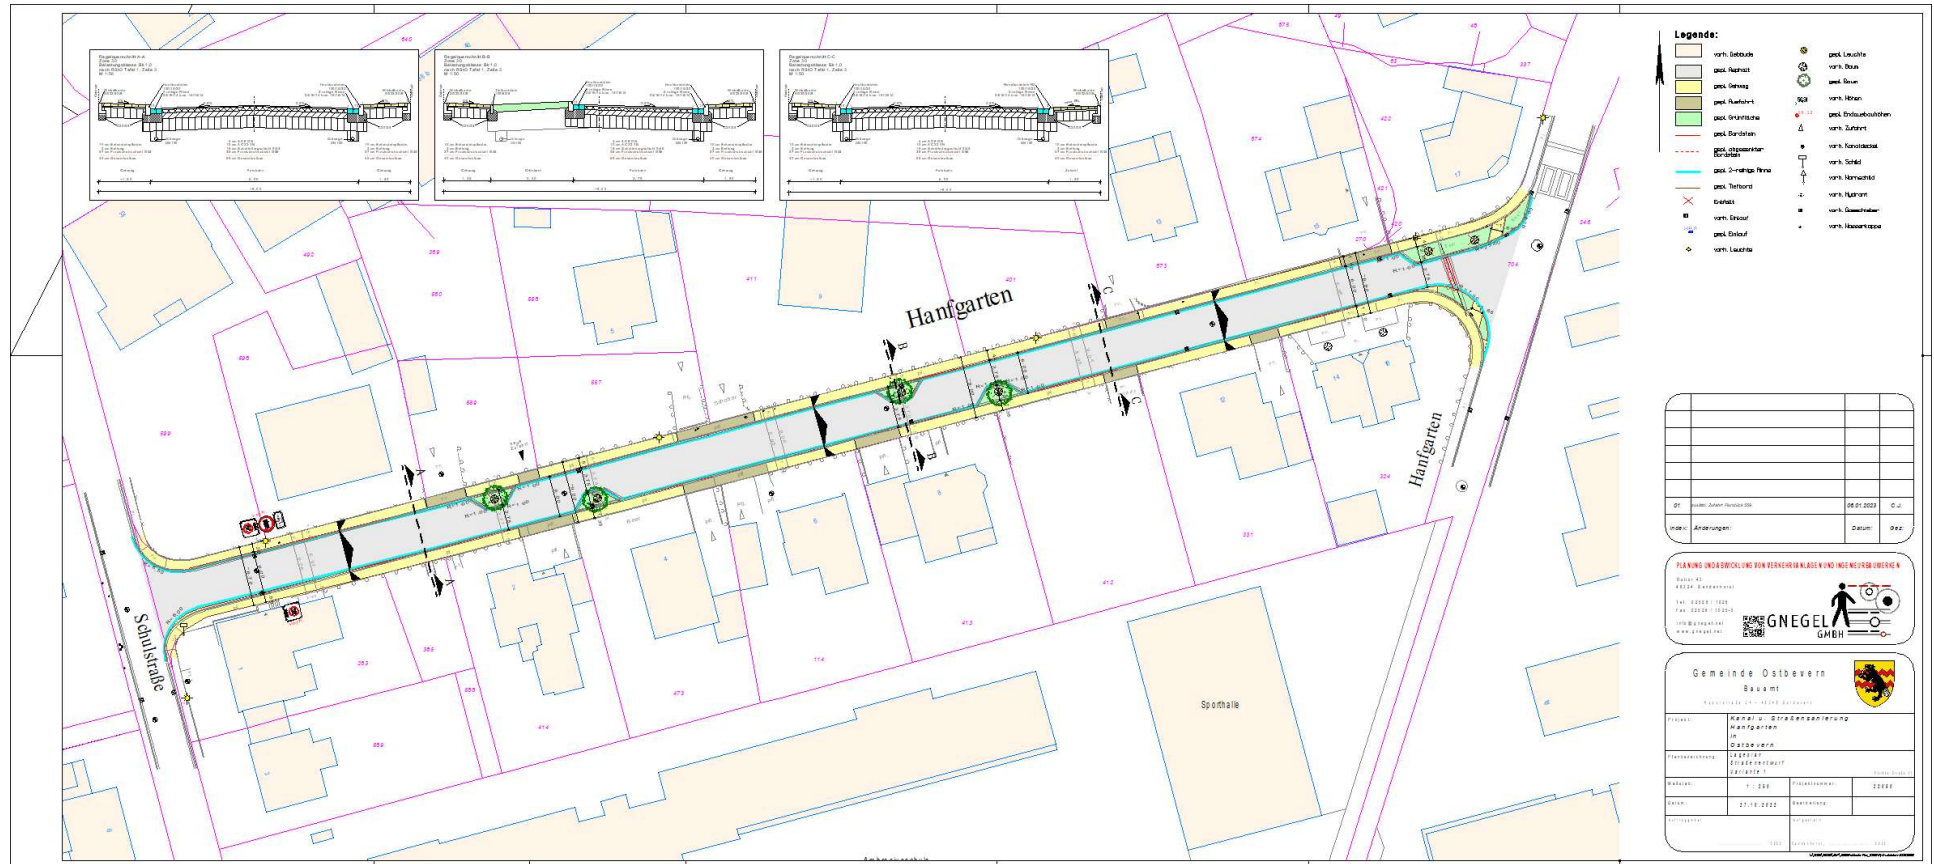


Lageplan

Neugestaltung Hanfgarten

Variante 2

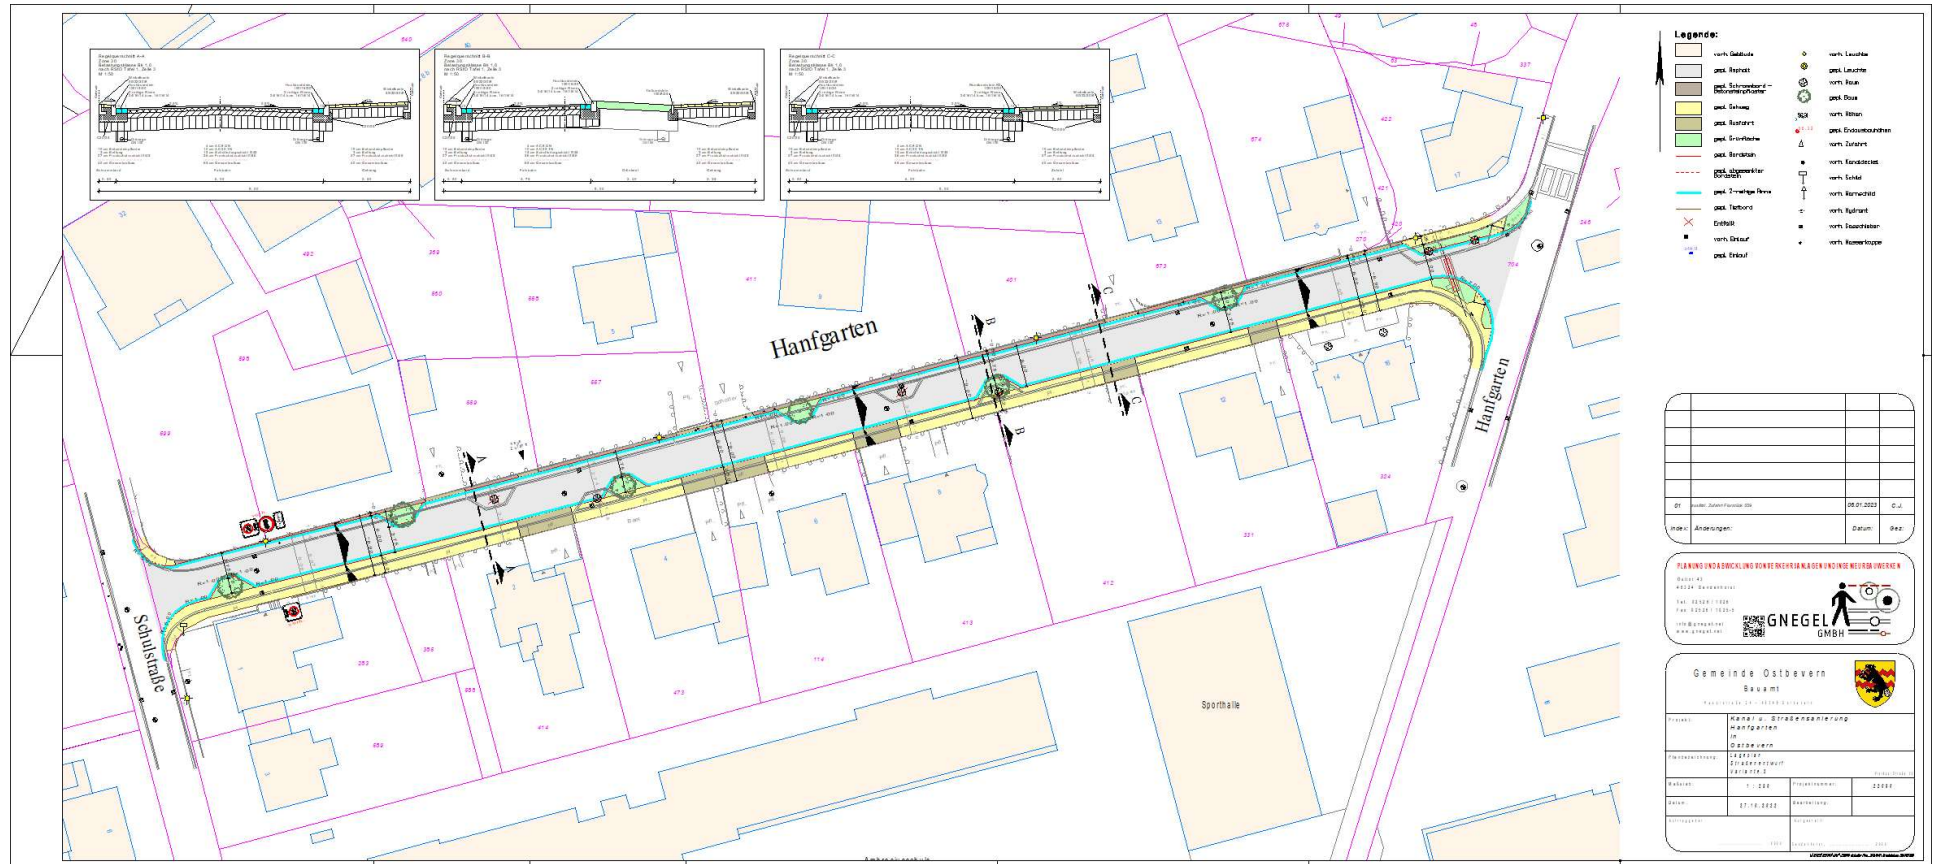


Lageplan

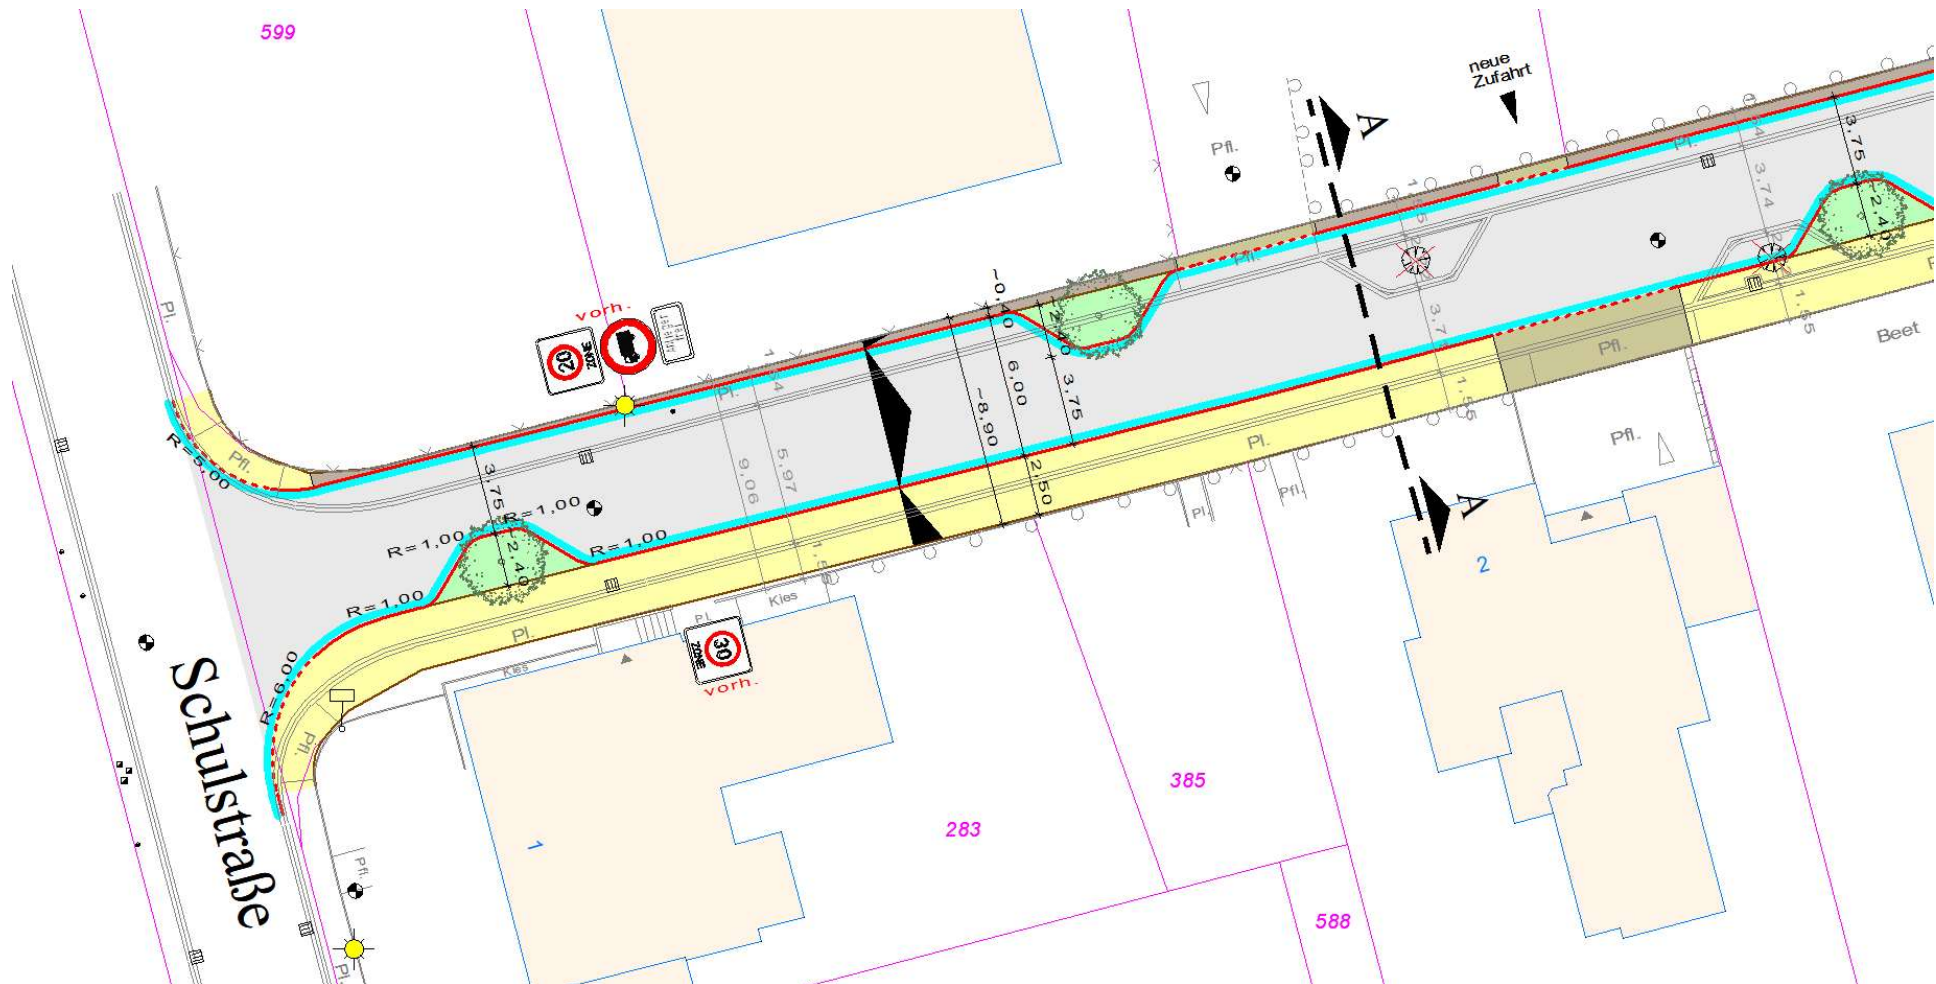


Abschnitt 1






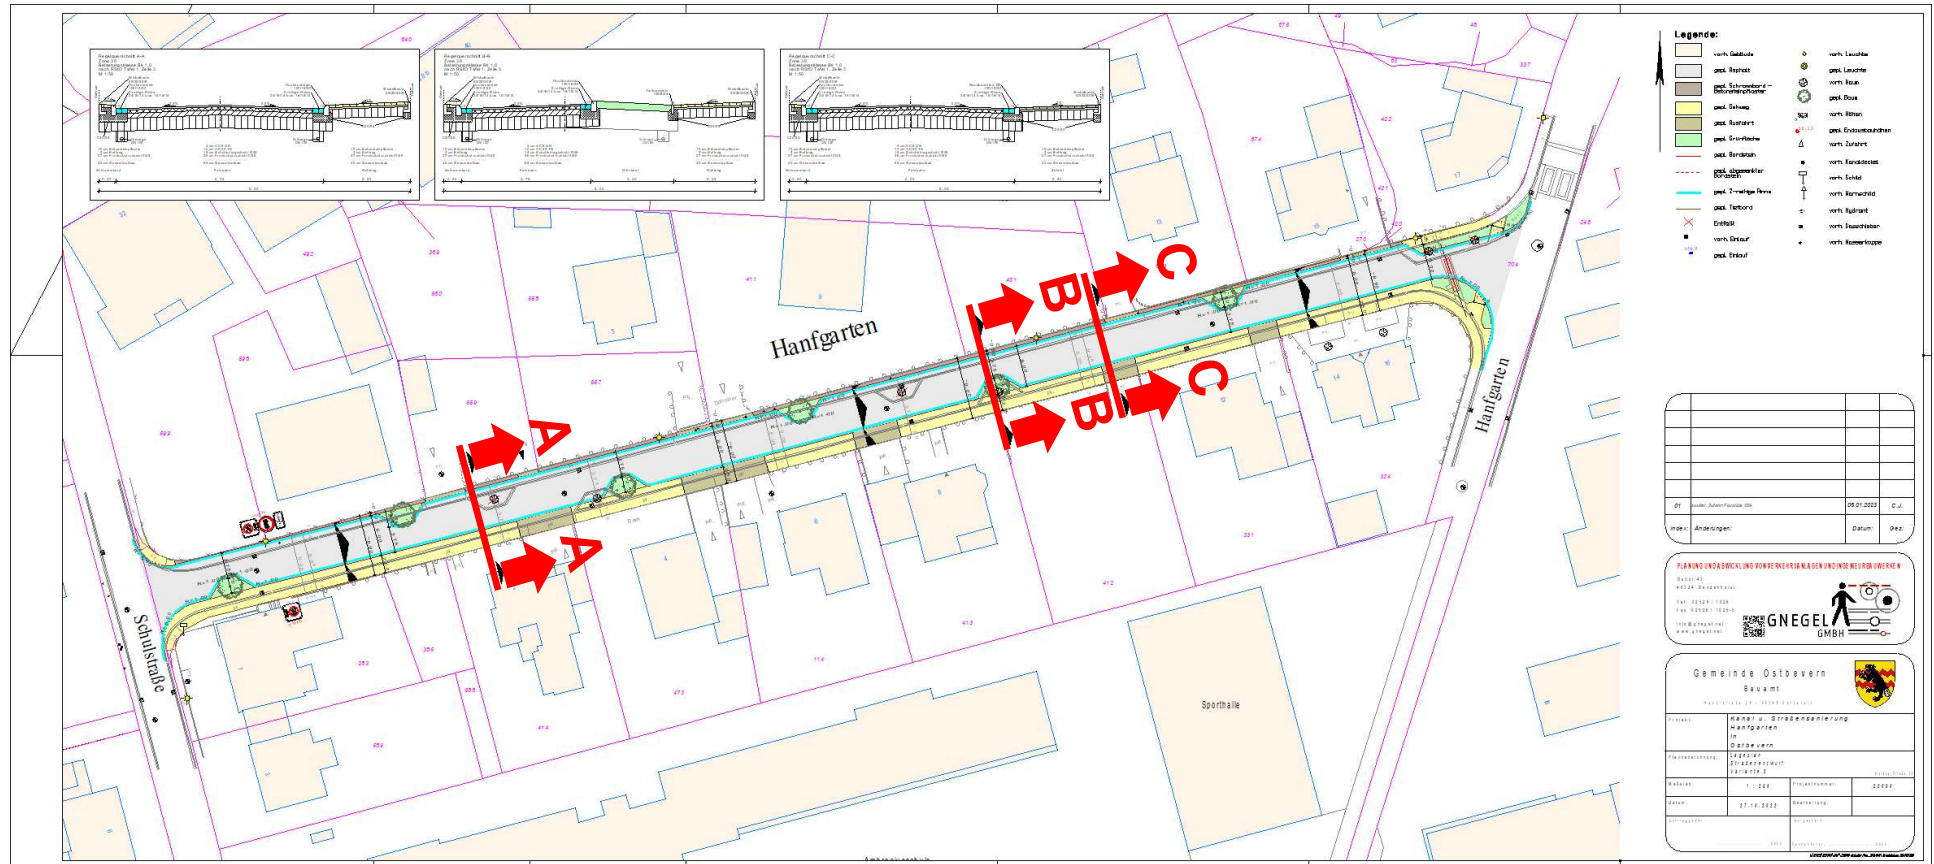


Lageplan

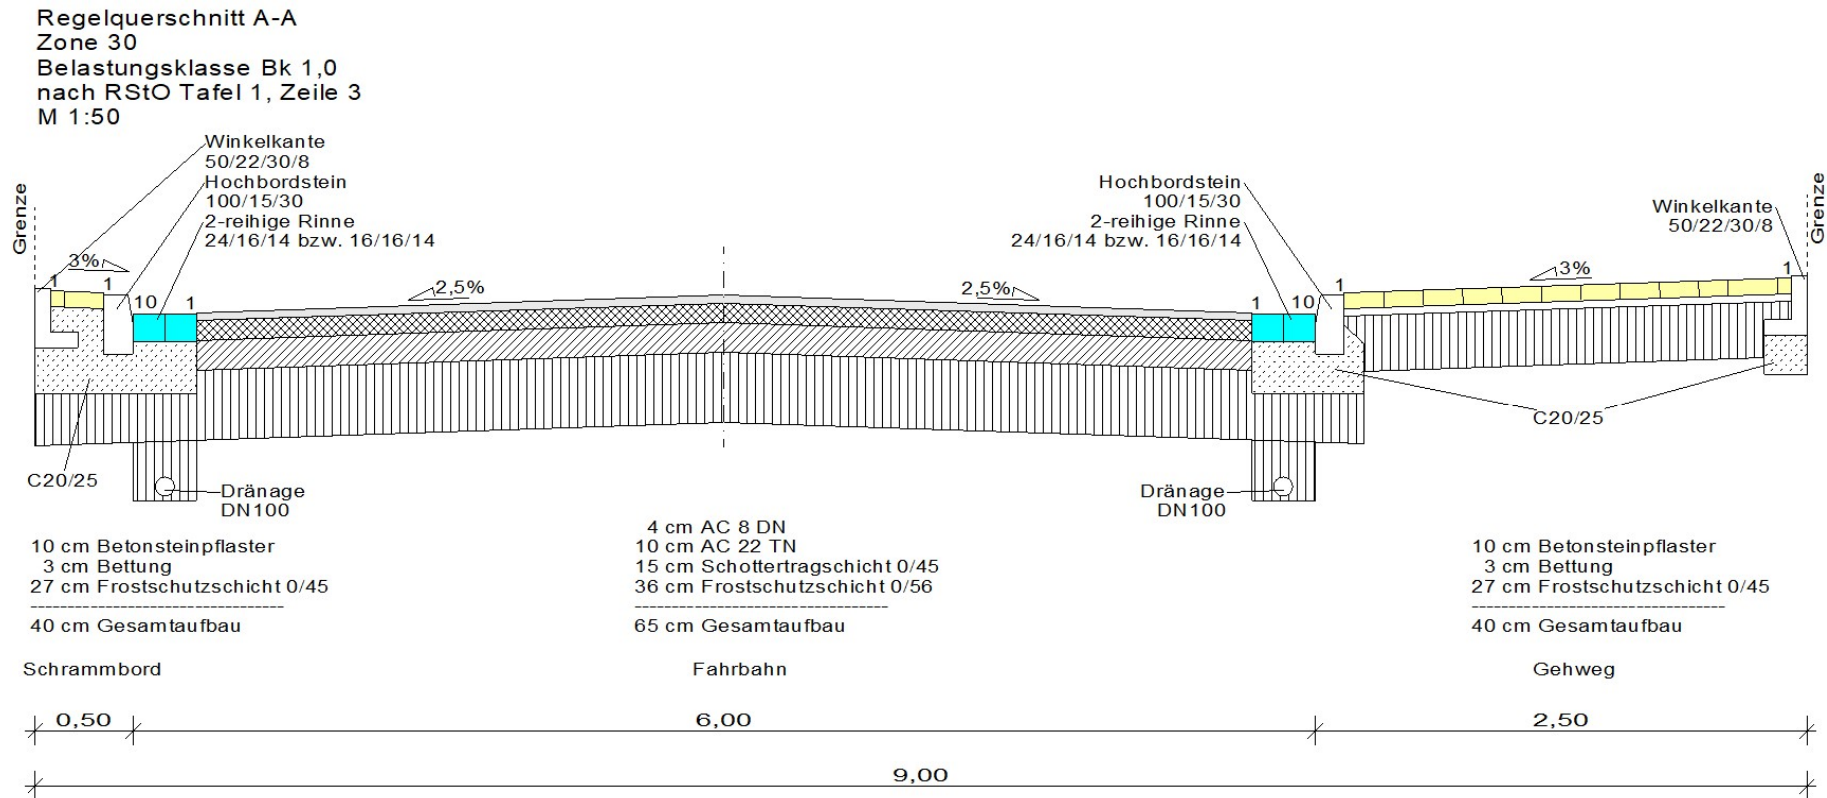

Regelquerschnitt A

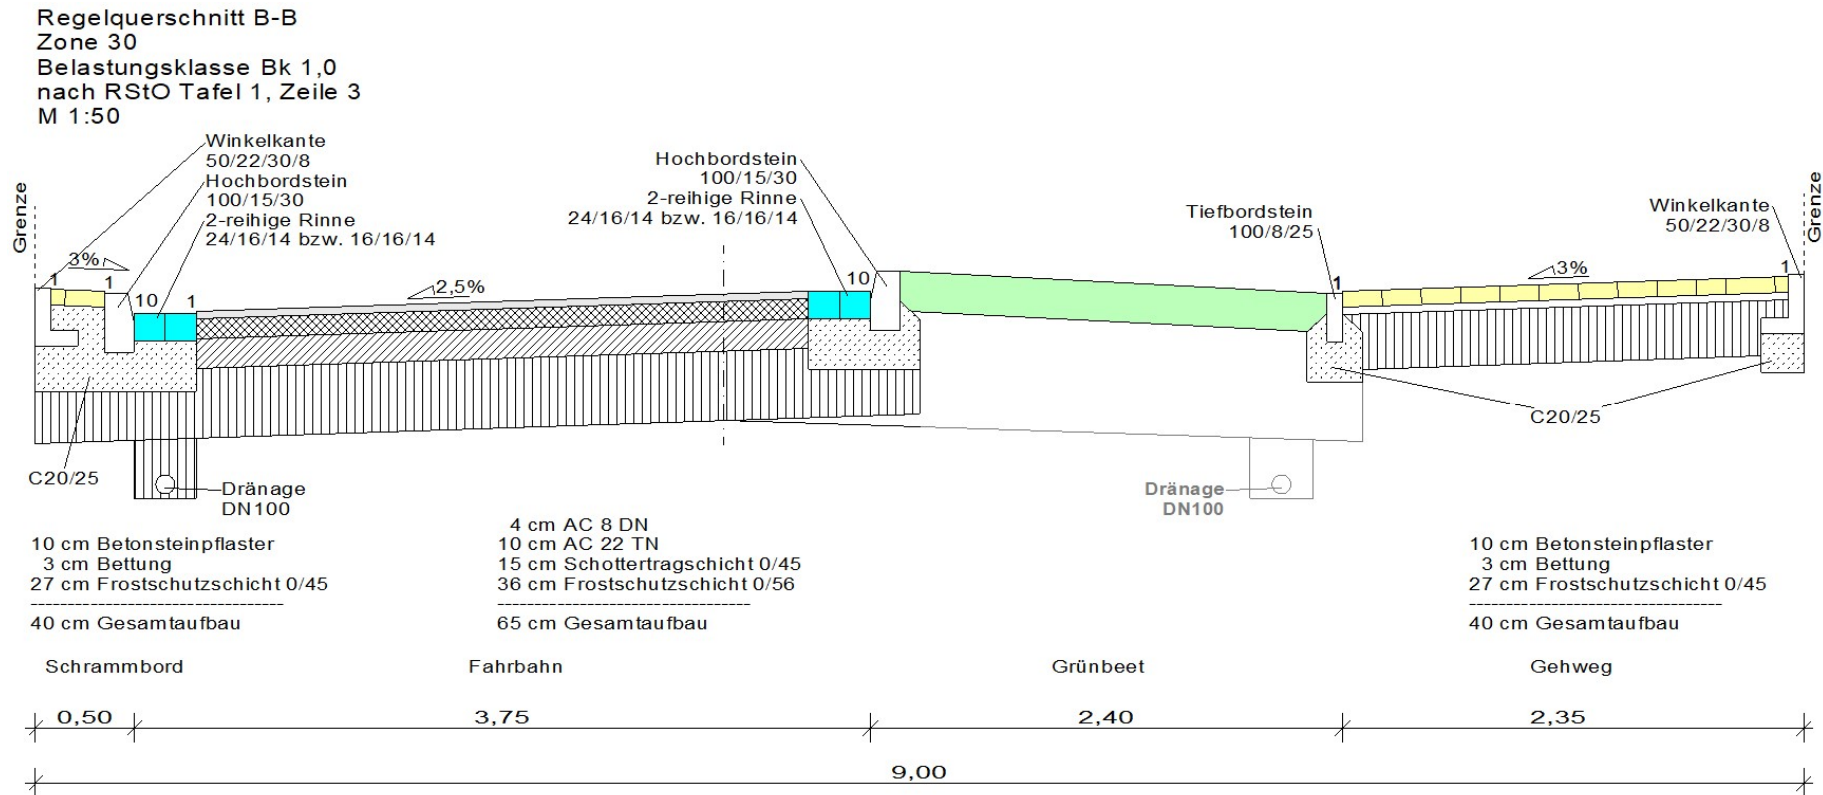

Regelquerschnitt B

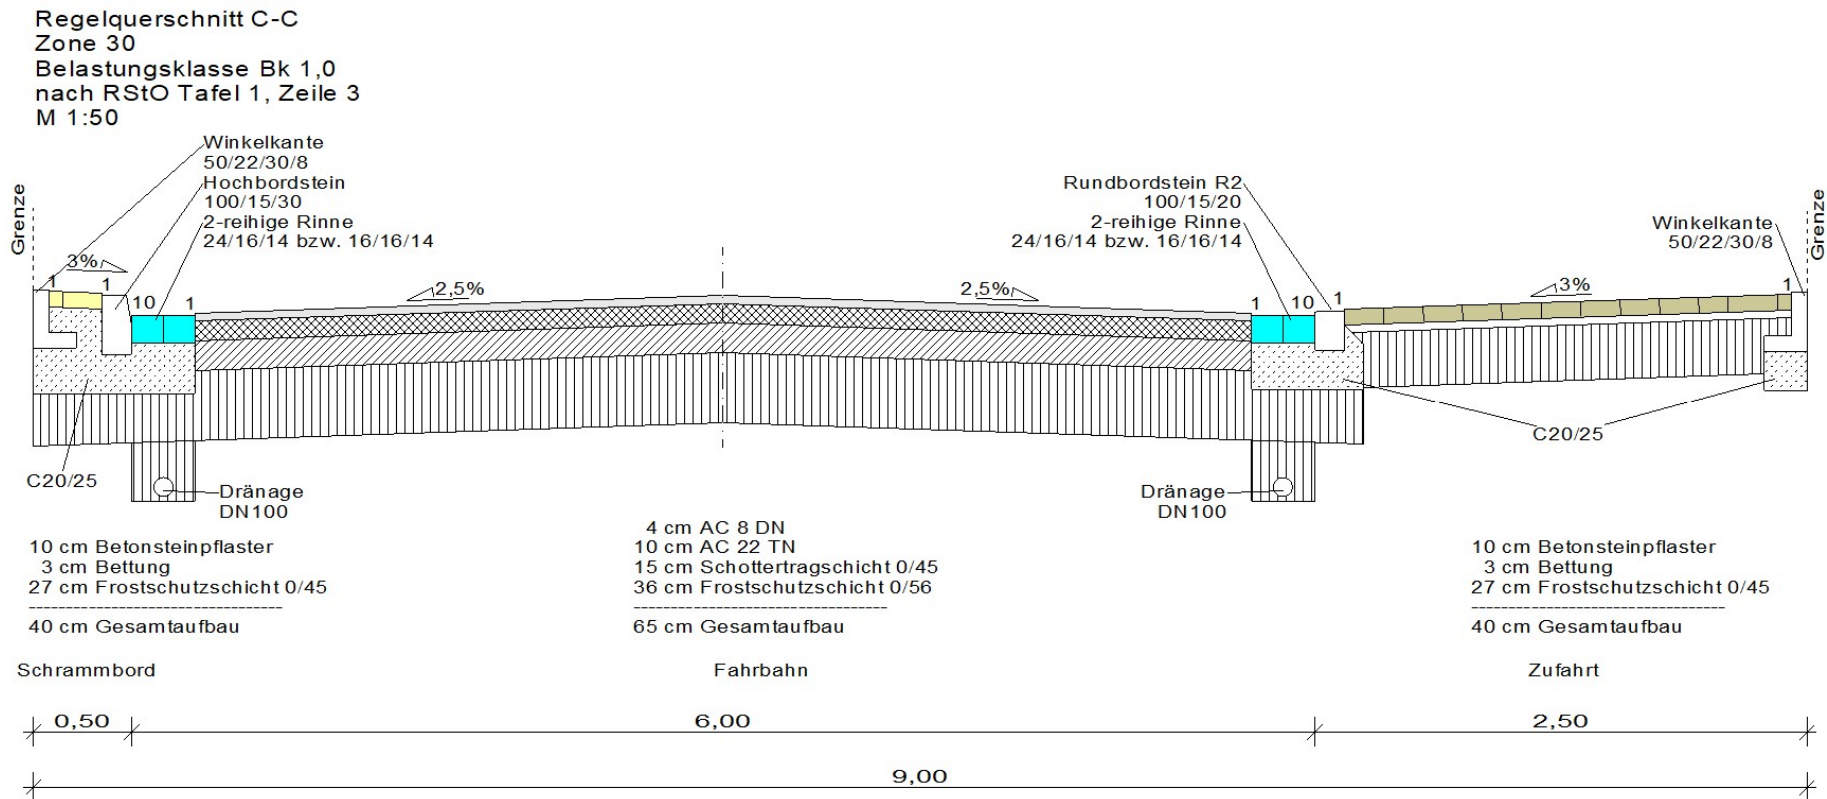


Regelquerschnitt C



Foto - Bestand




Visualisierung

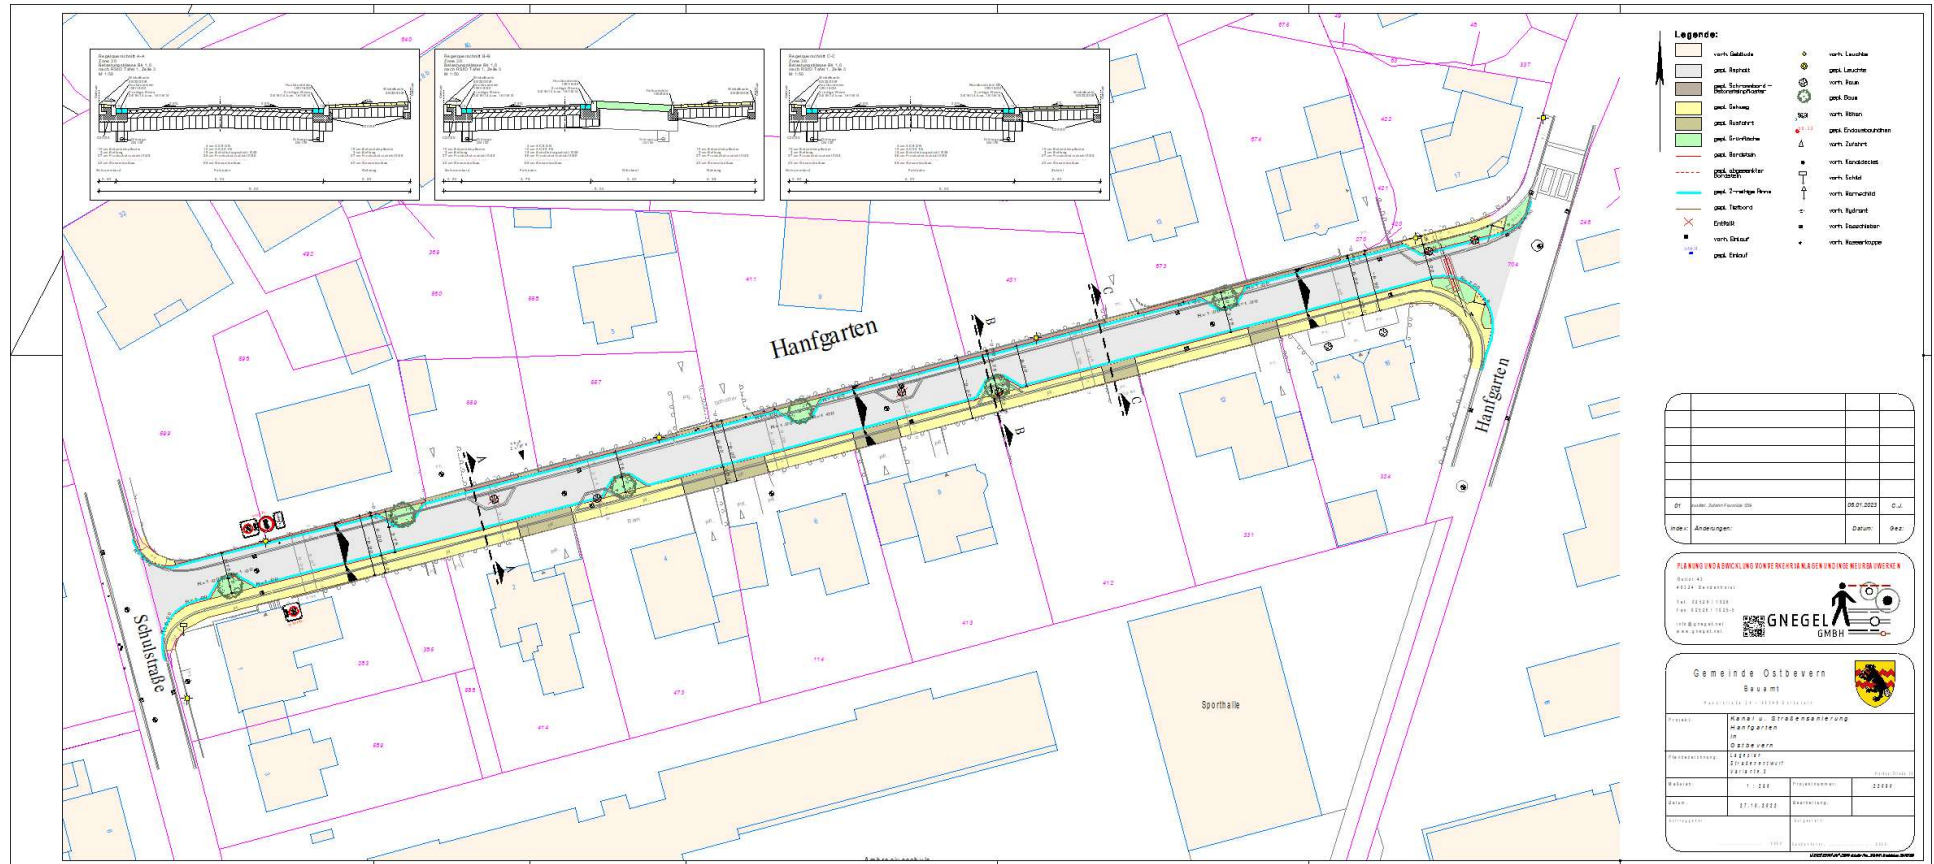


Lageplan


Neugestaltung Hanfgarten Fahrradstraße Variante 2.1

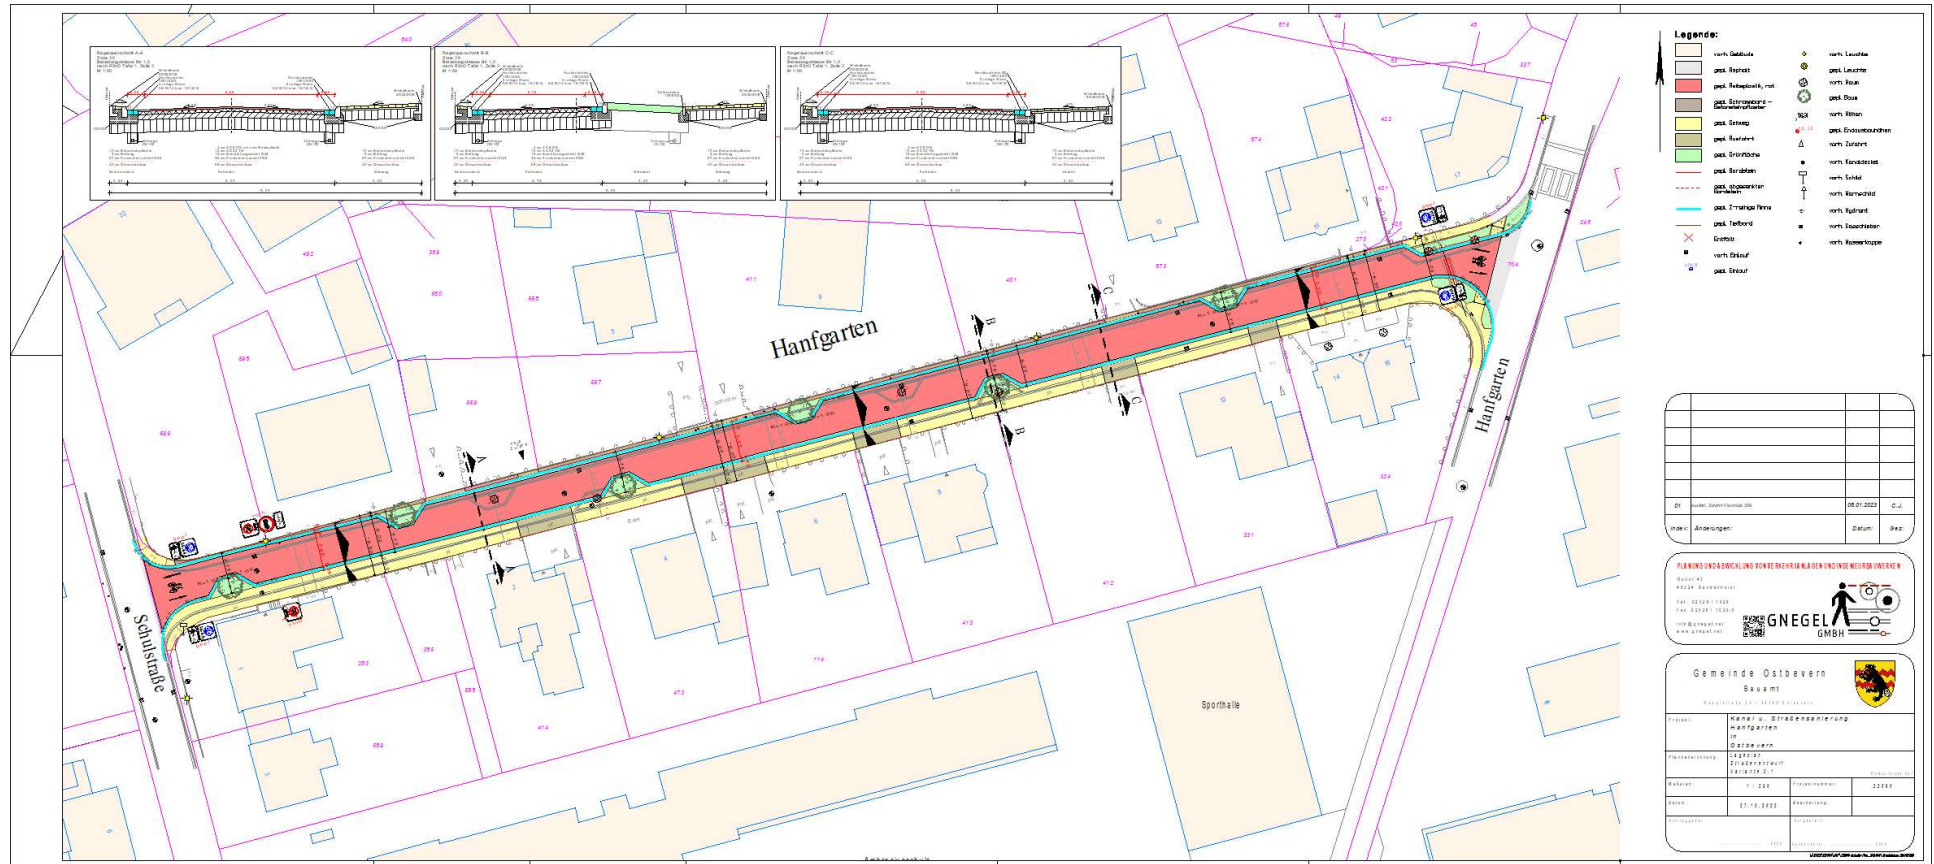


Lageplan

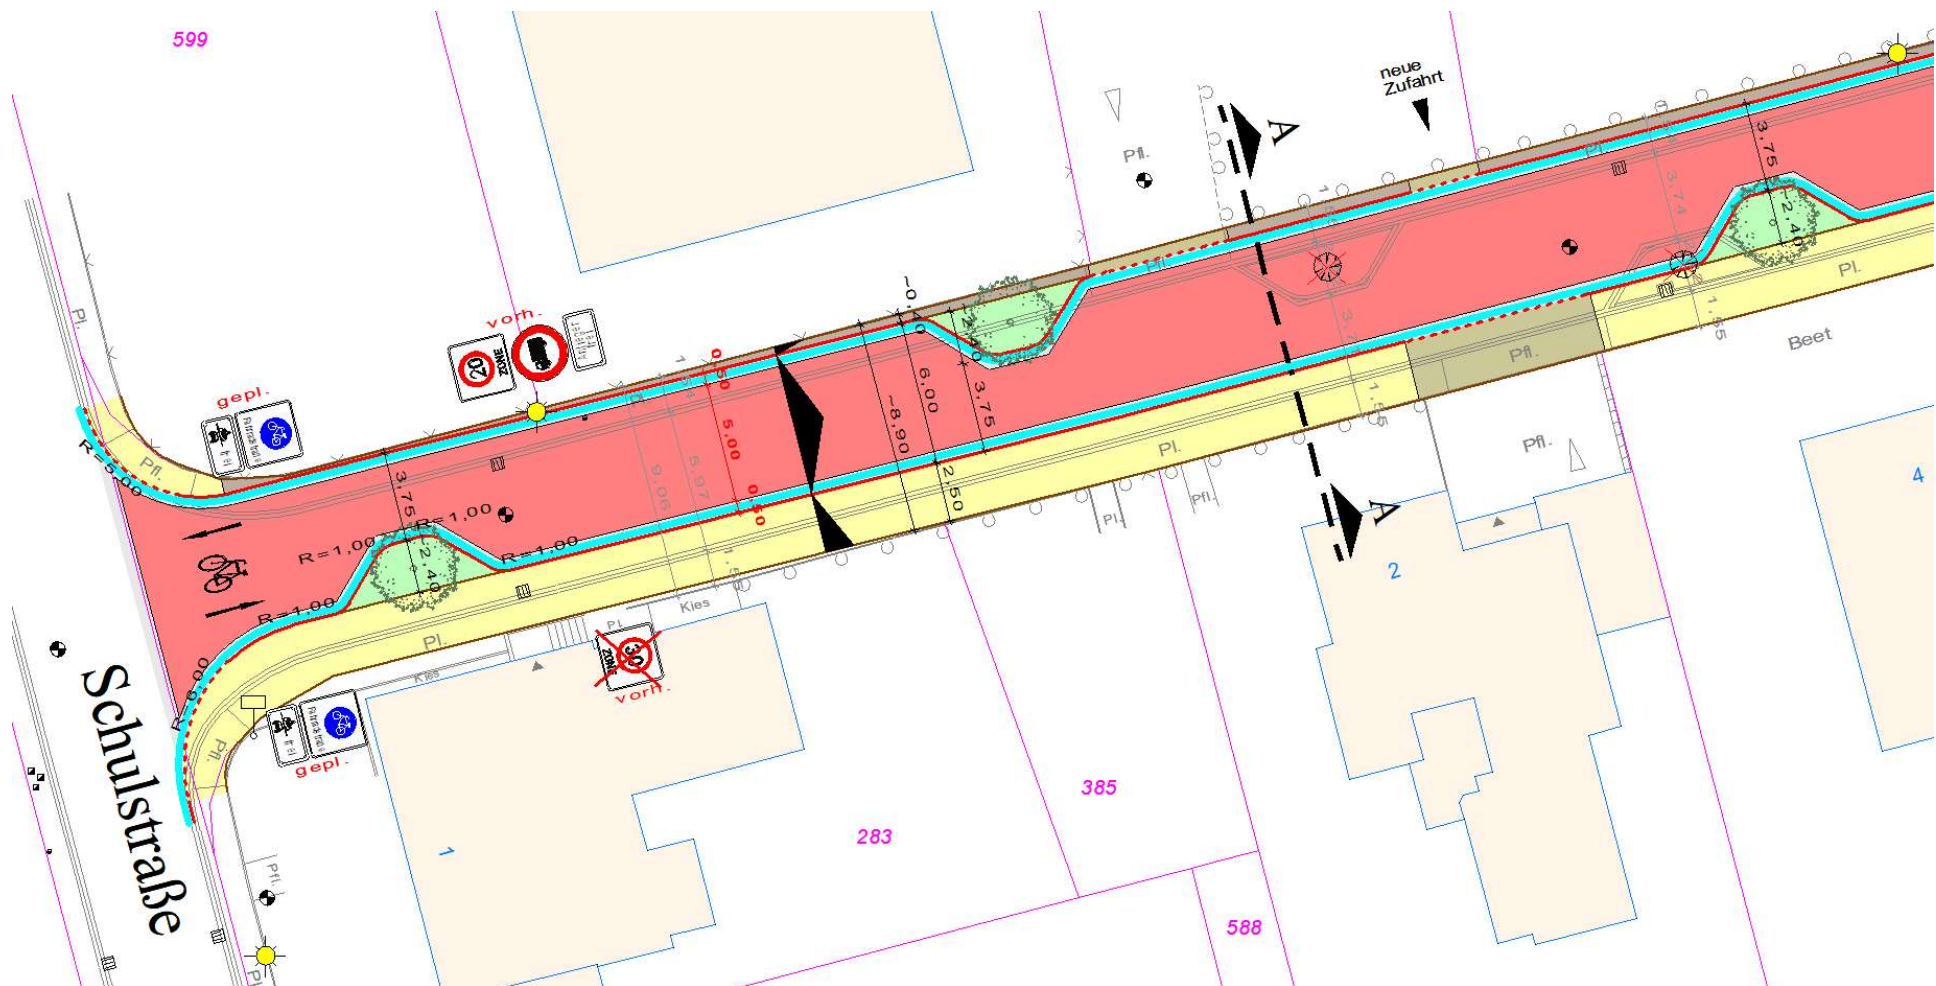


Abschnitt 1

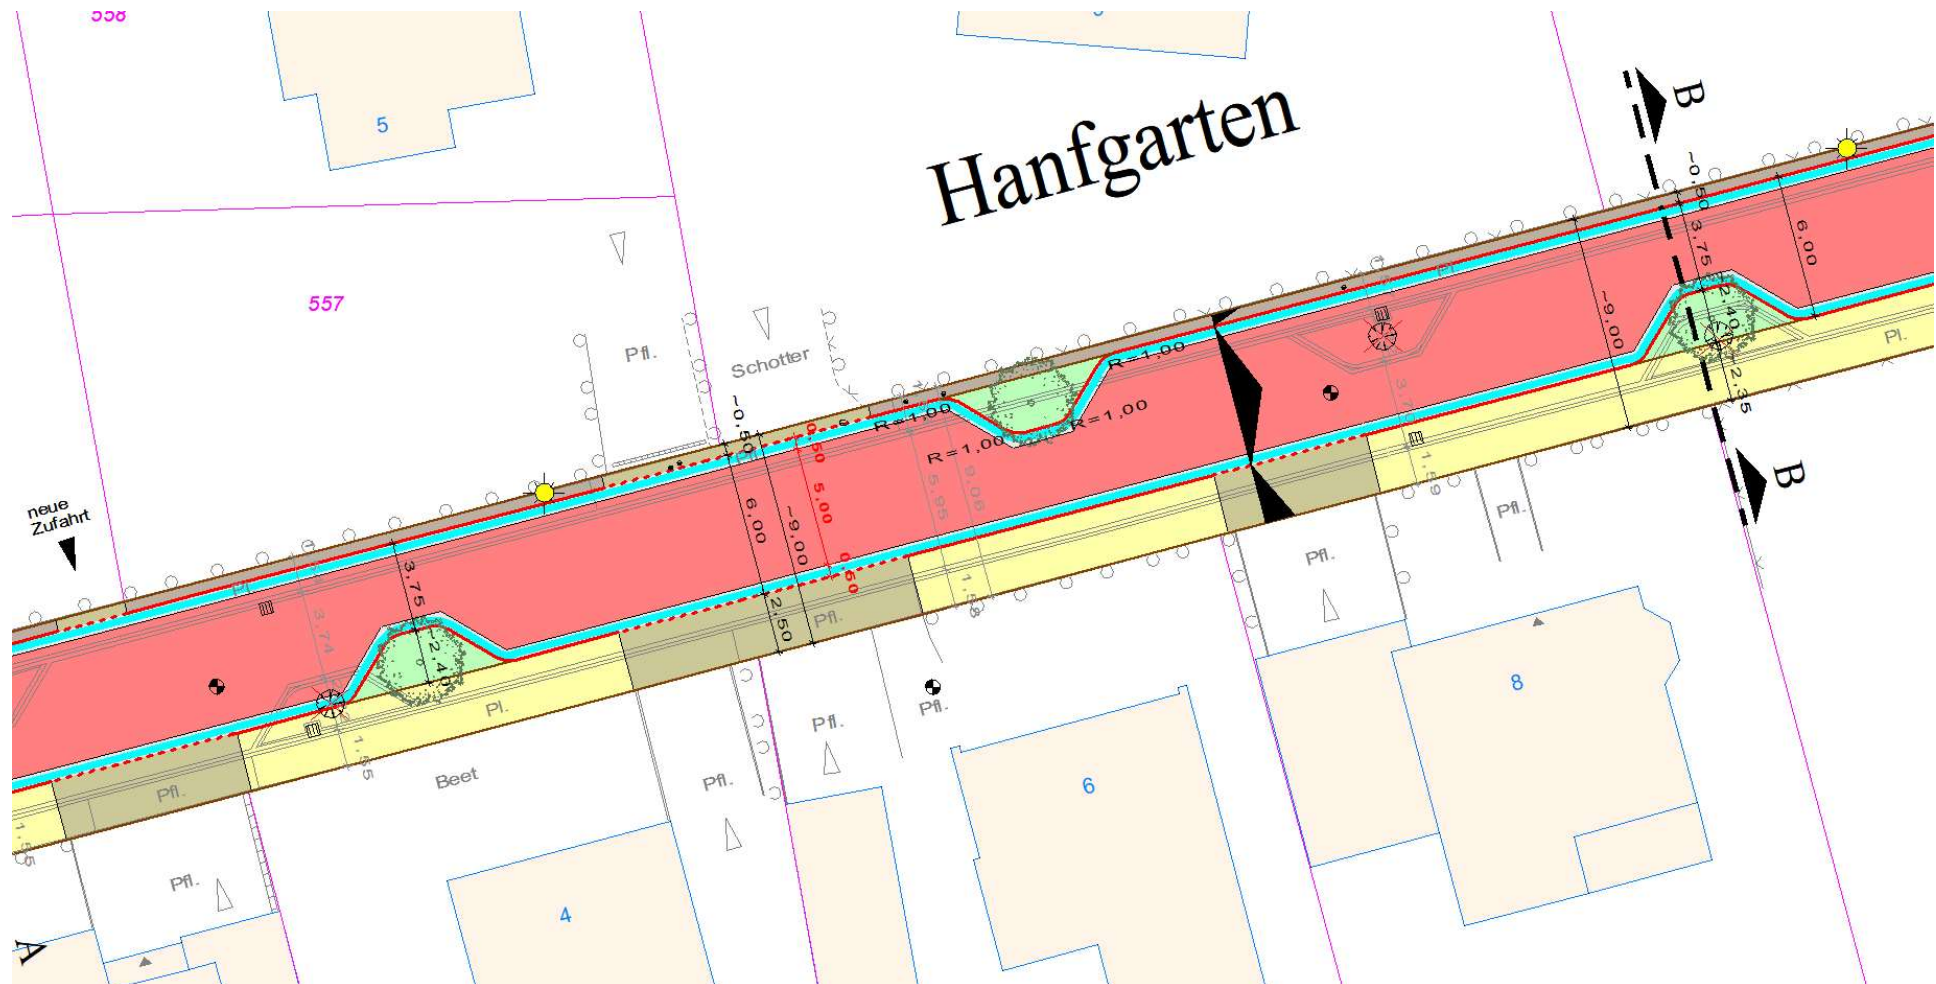


Abschnitt 2

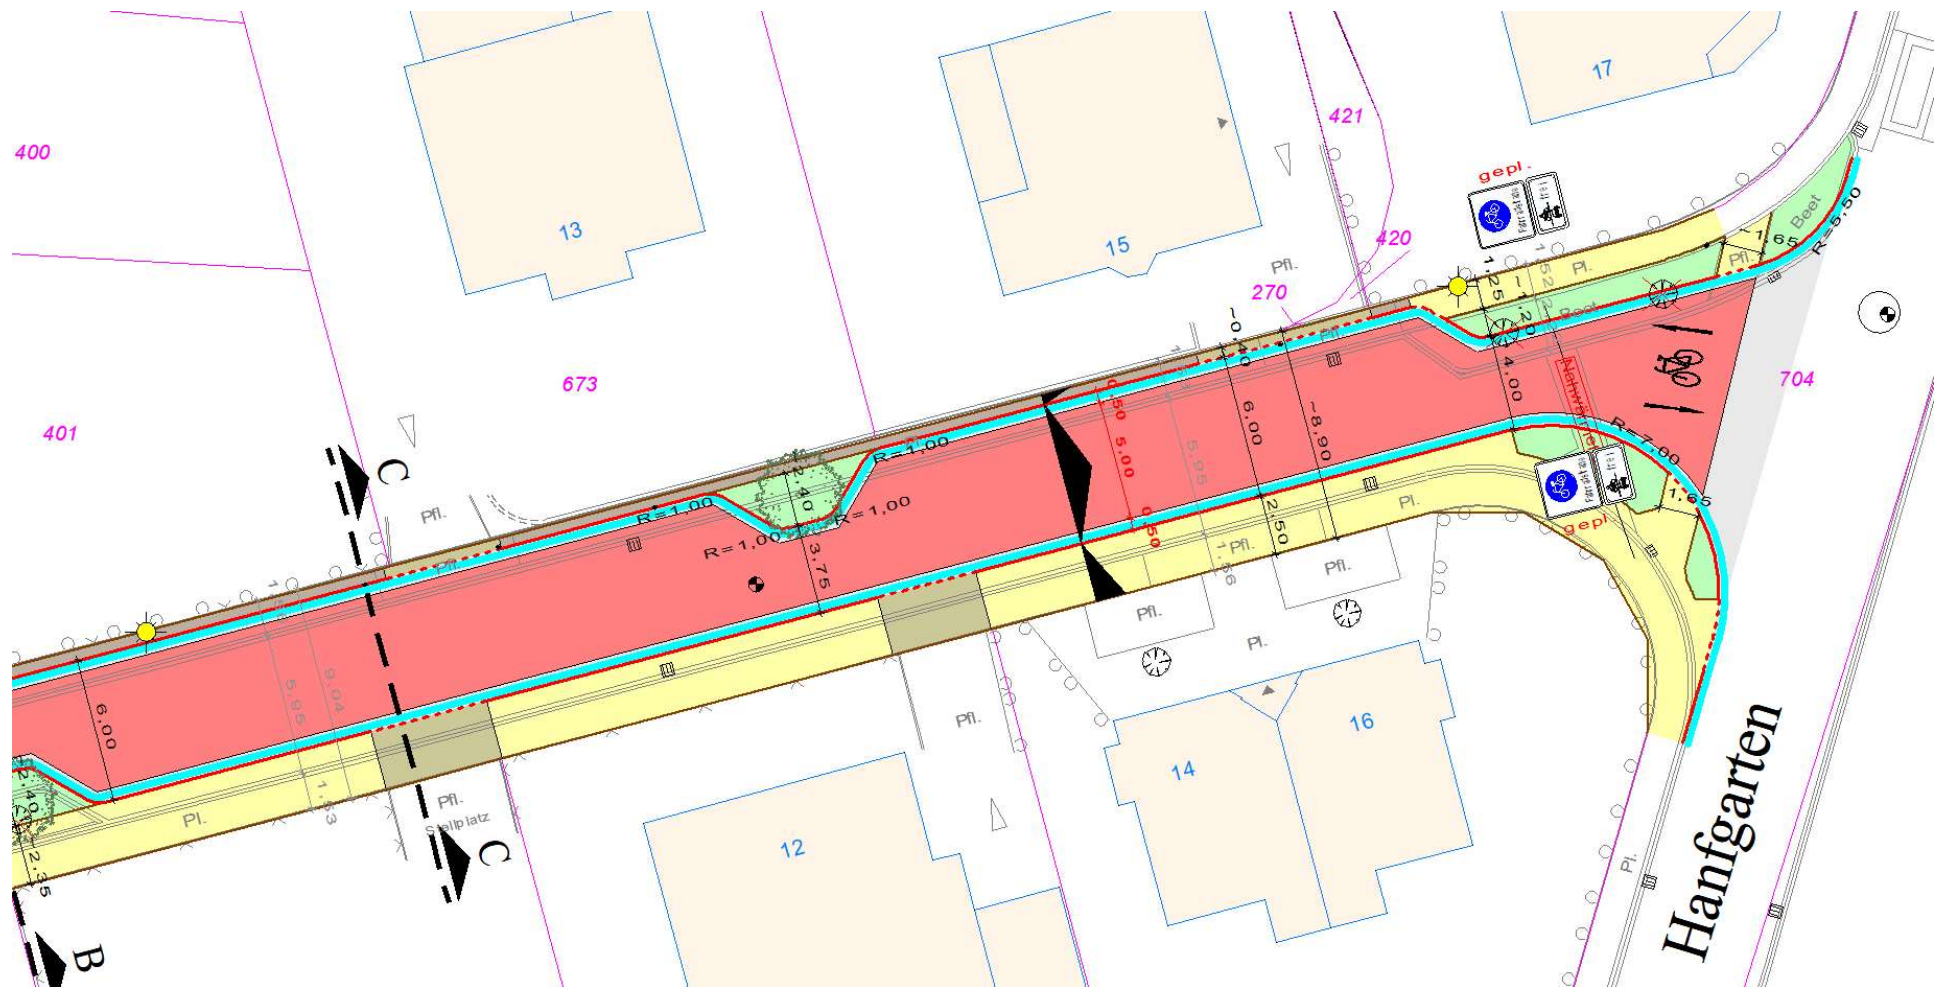


Abschnitt 3

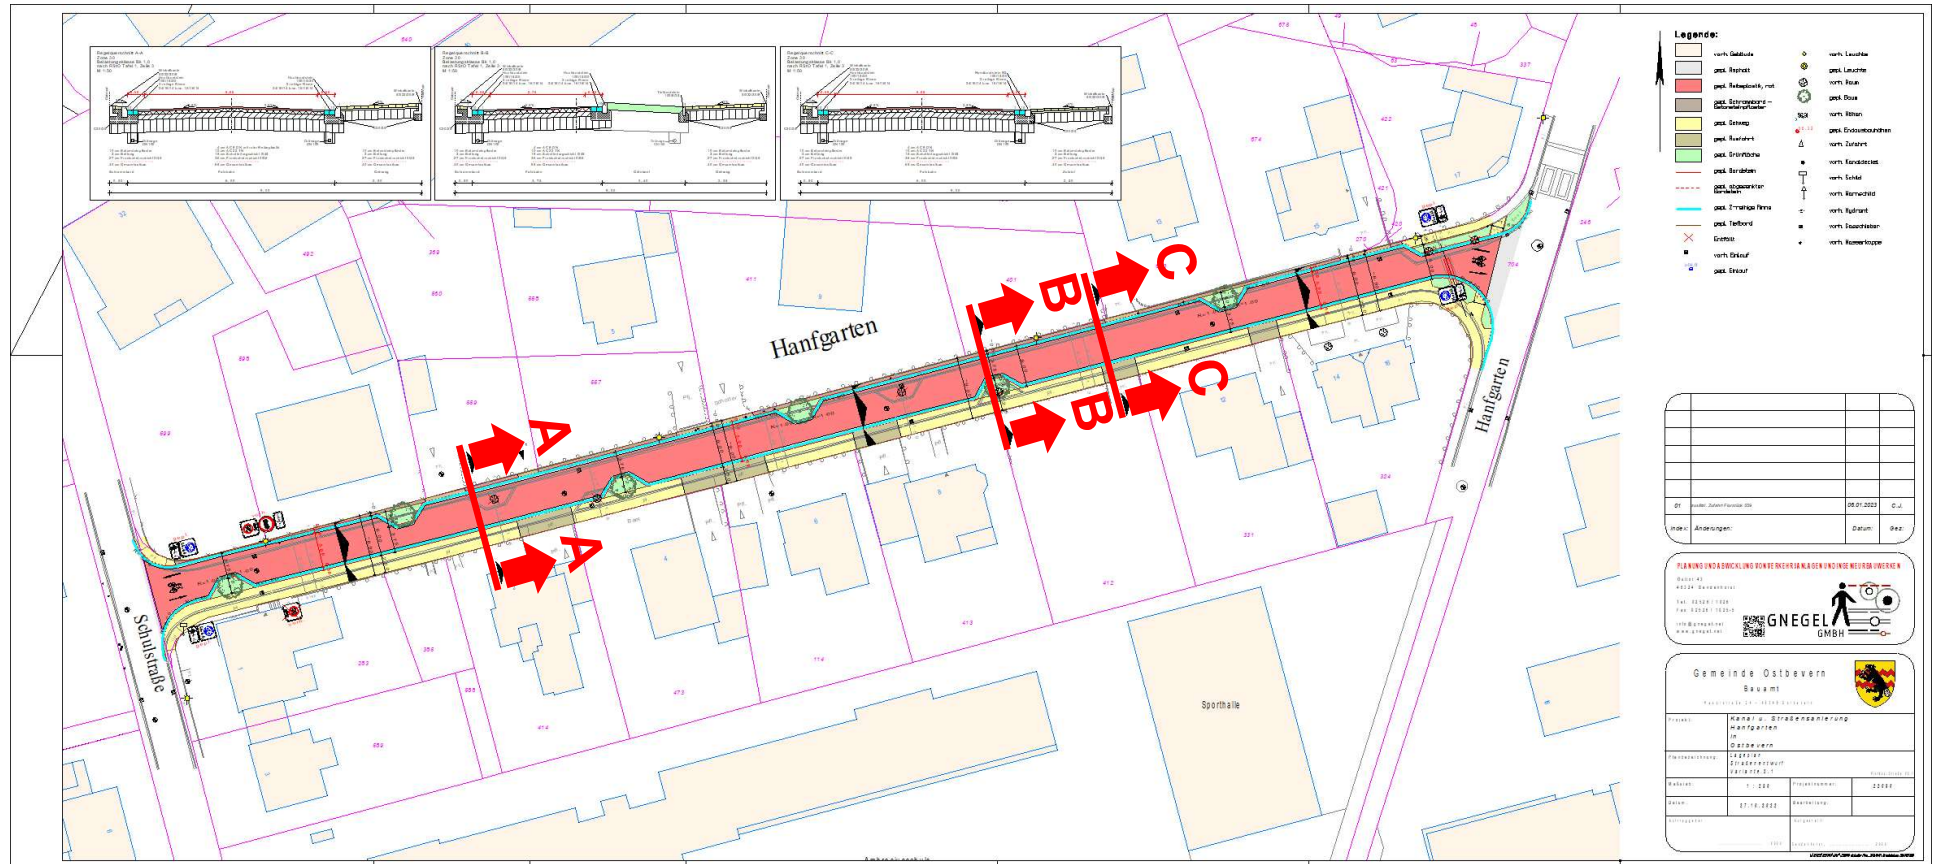


Lageplan

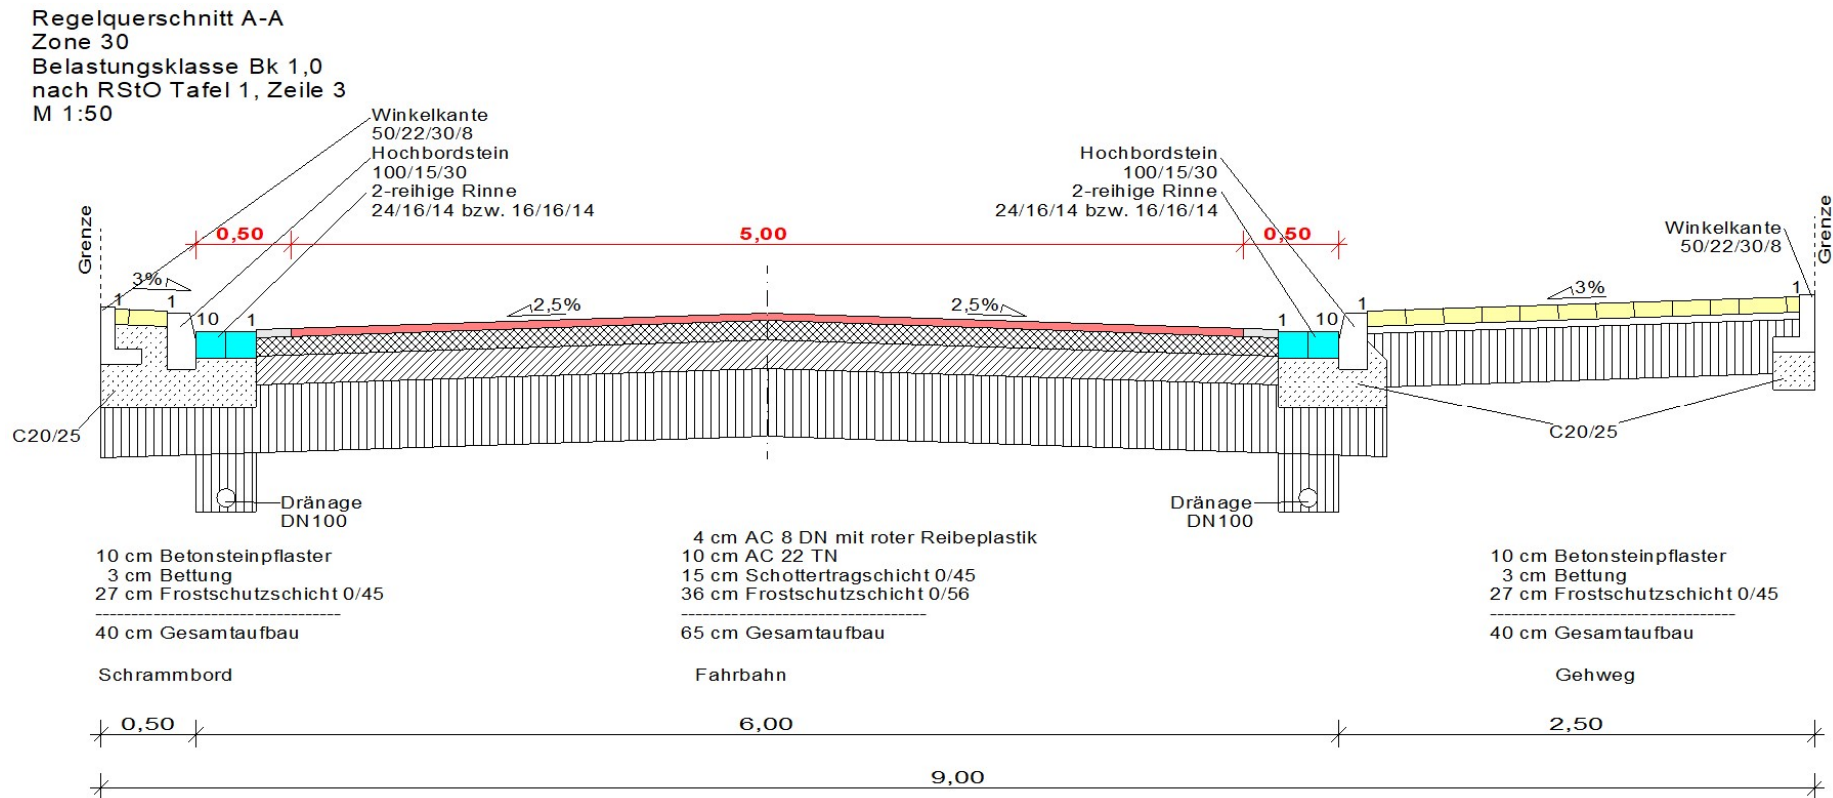

Regelquerschnitt A

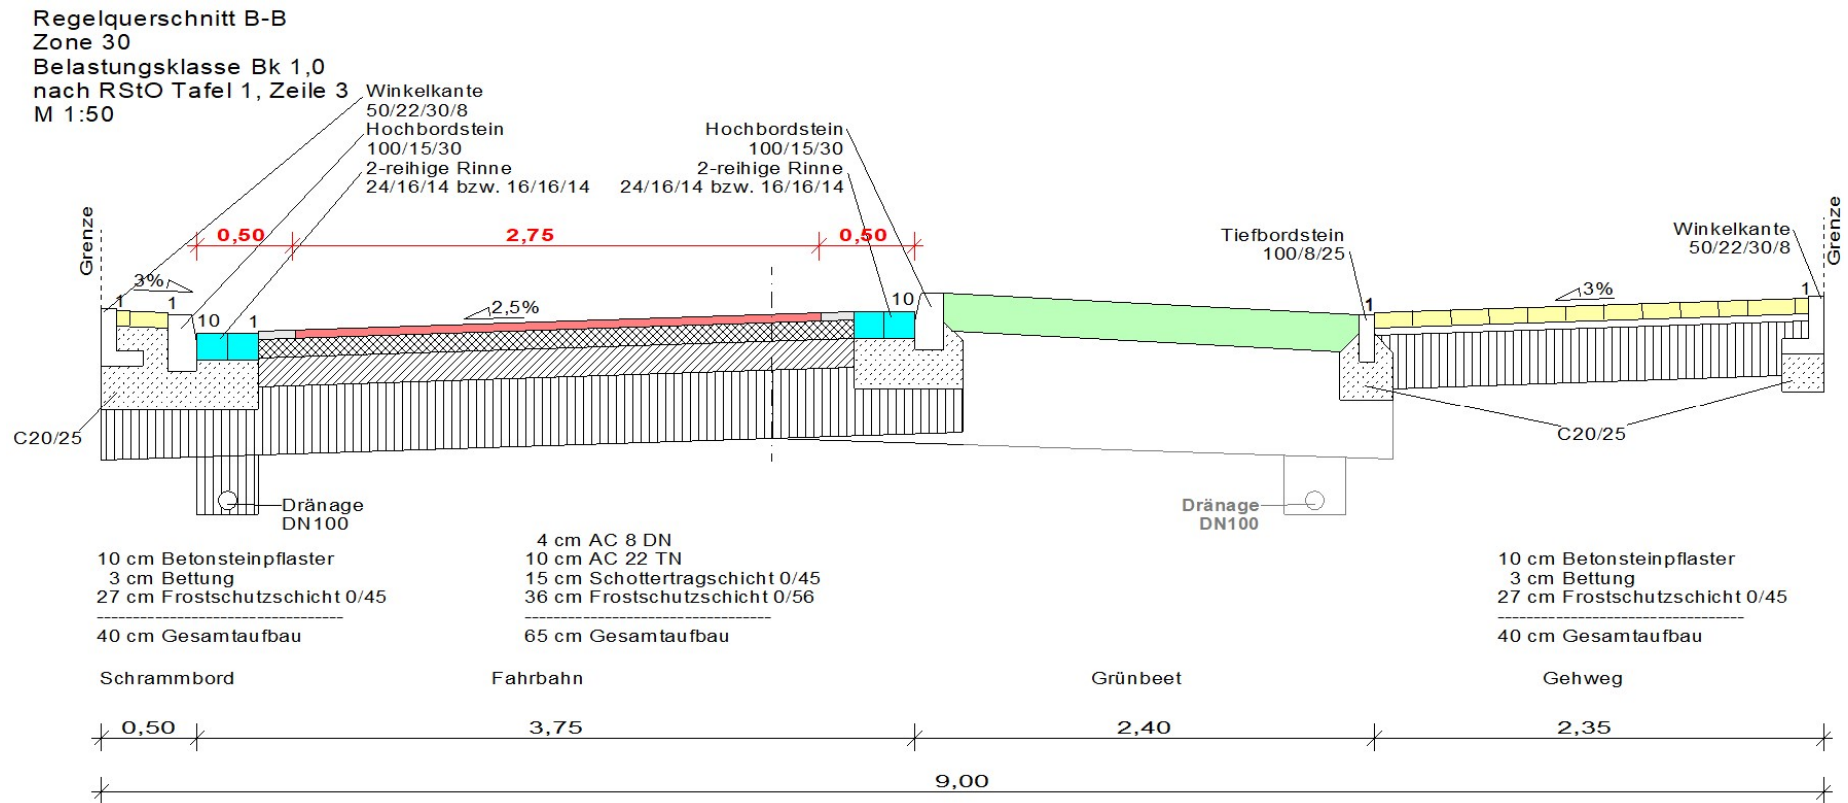

Regelquerschnitt B

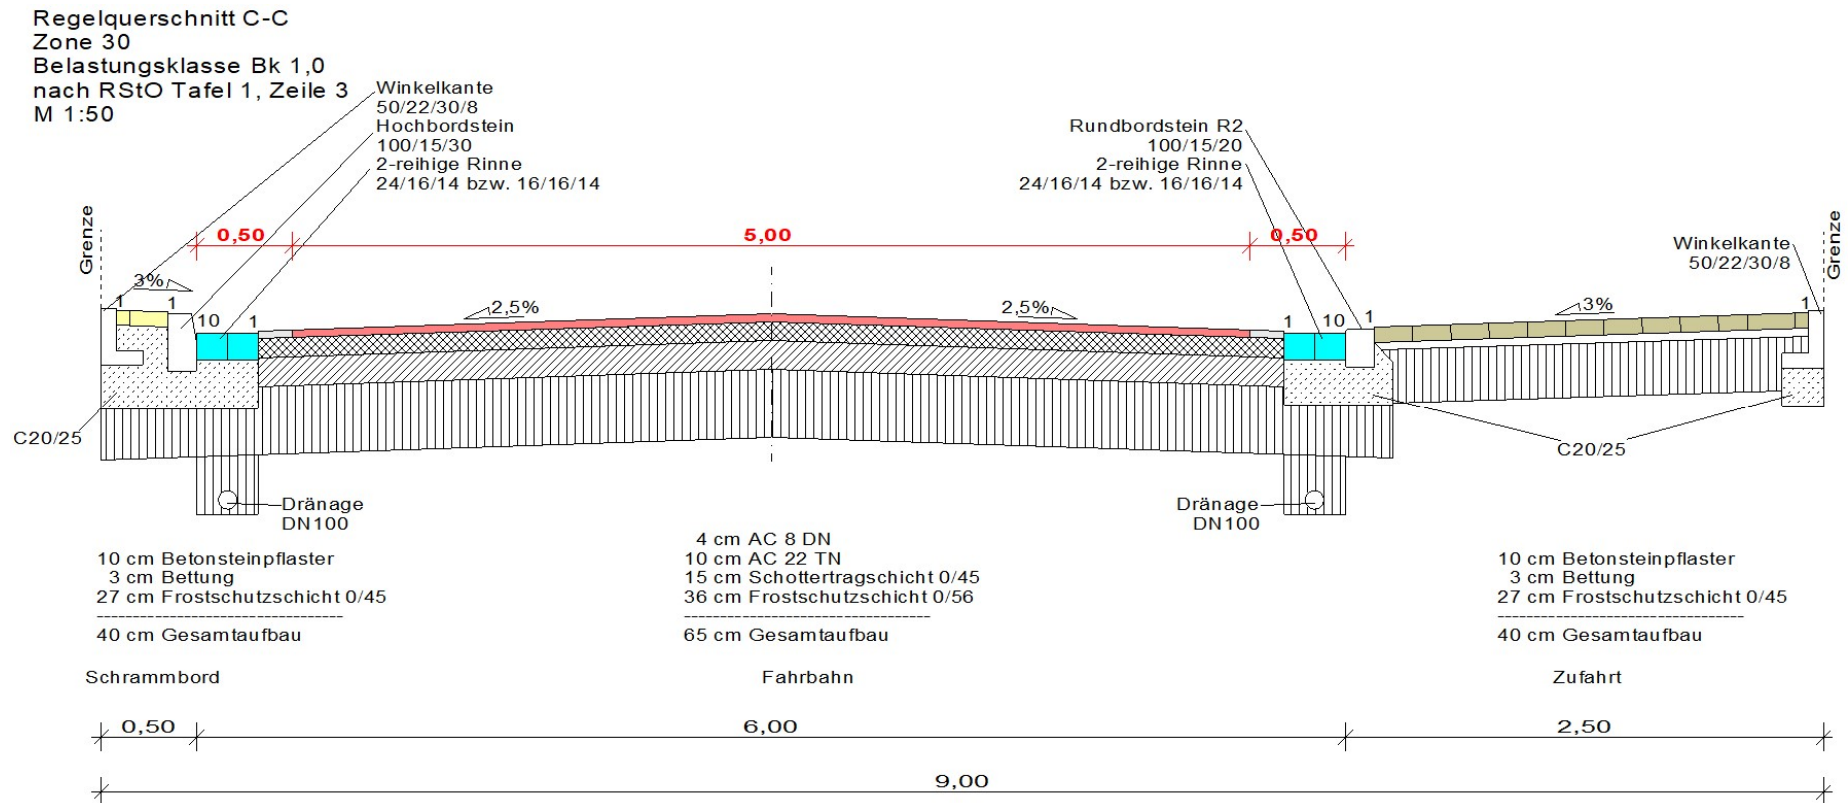


Regelquerschnitt C



Foto - Bestand



Visualisierung

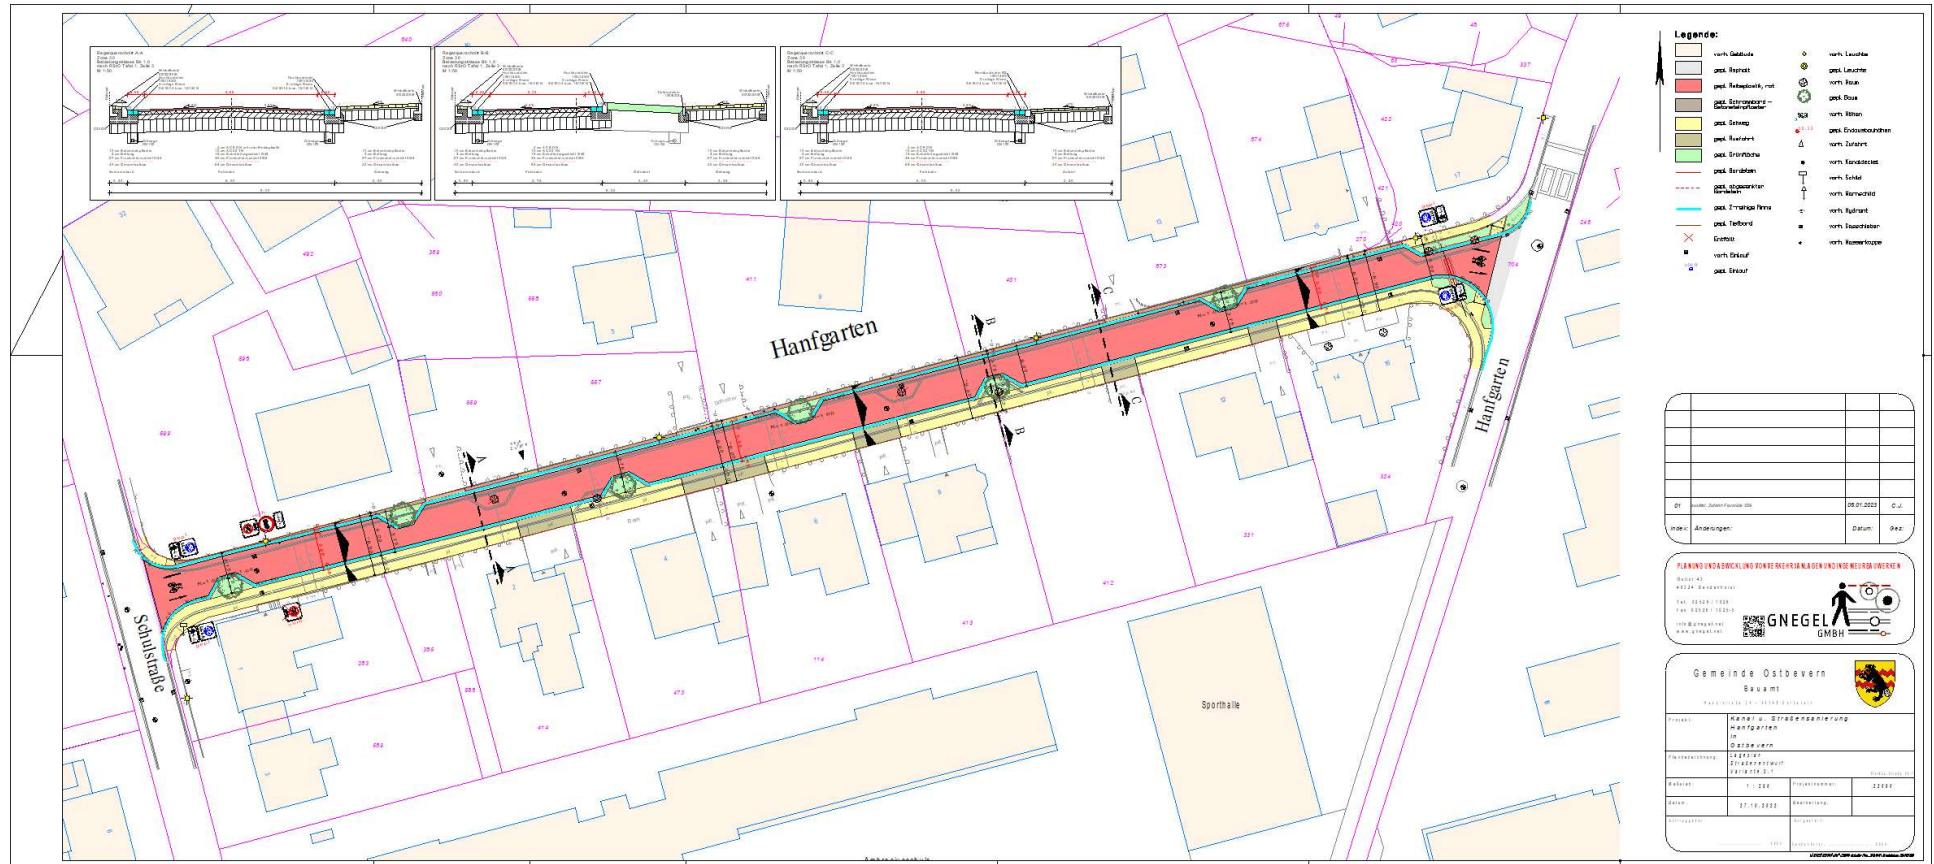

Lageplan



Neugestaltung Hanfgarten, Ostbevern
Ing.-Büro Gnegel GmbH, Sendenhorst



Vielen Dank für Ihre Aufmerksamkeit!