


Anlage 01

Die mit * gekennzeichneten Kanalhöhen entstammen der Kanalausführungsplanung der Fa. Nordlöhne & Bechly vom 26.04.3032 !

Erschließungsbaulast (Baulastenblatt-Nr.: 1047)

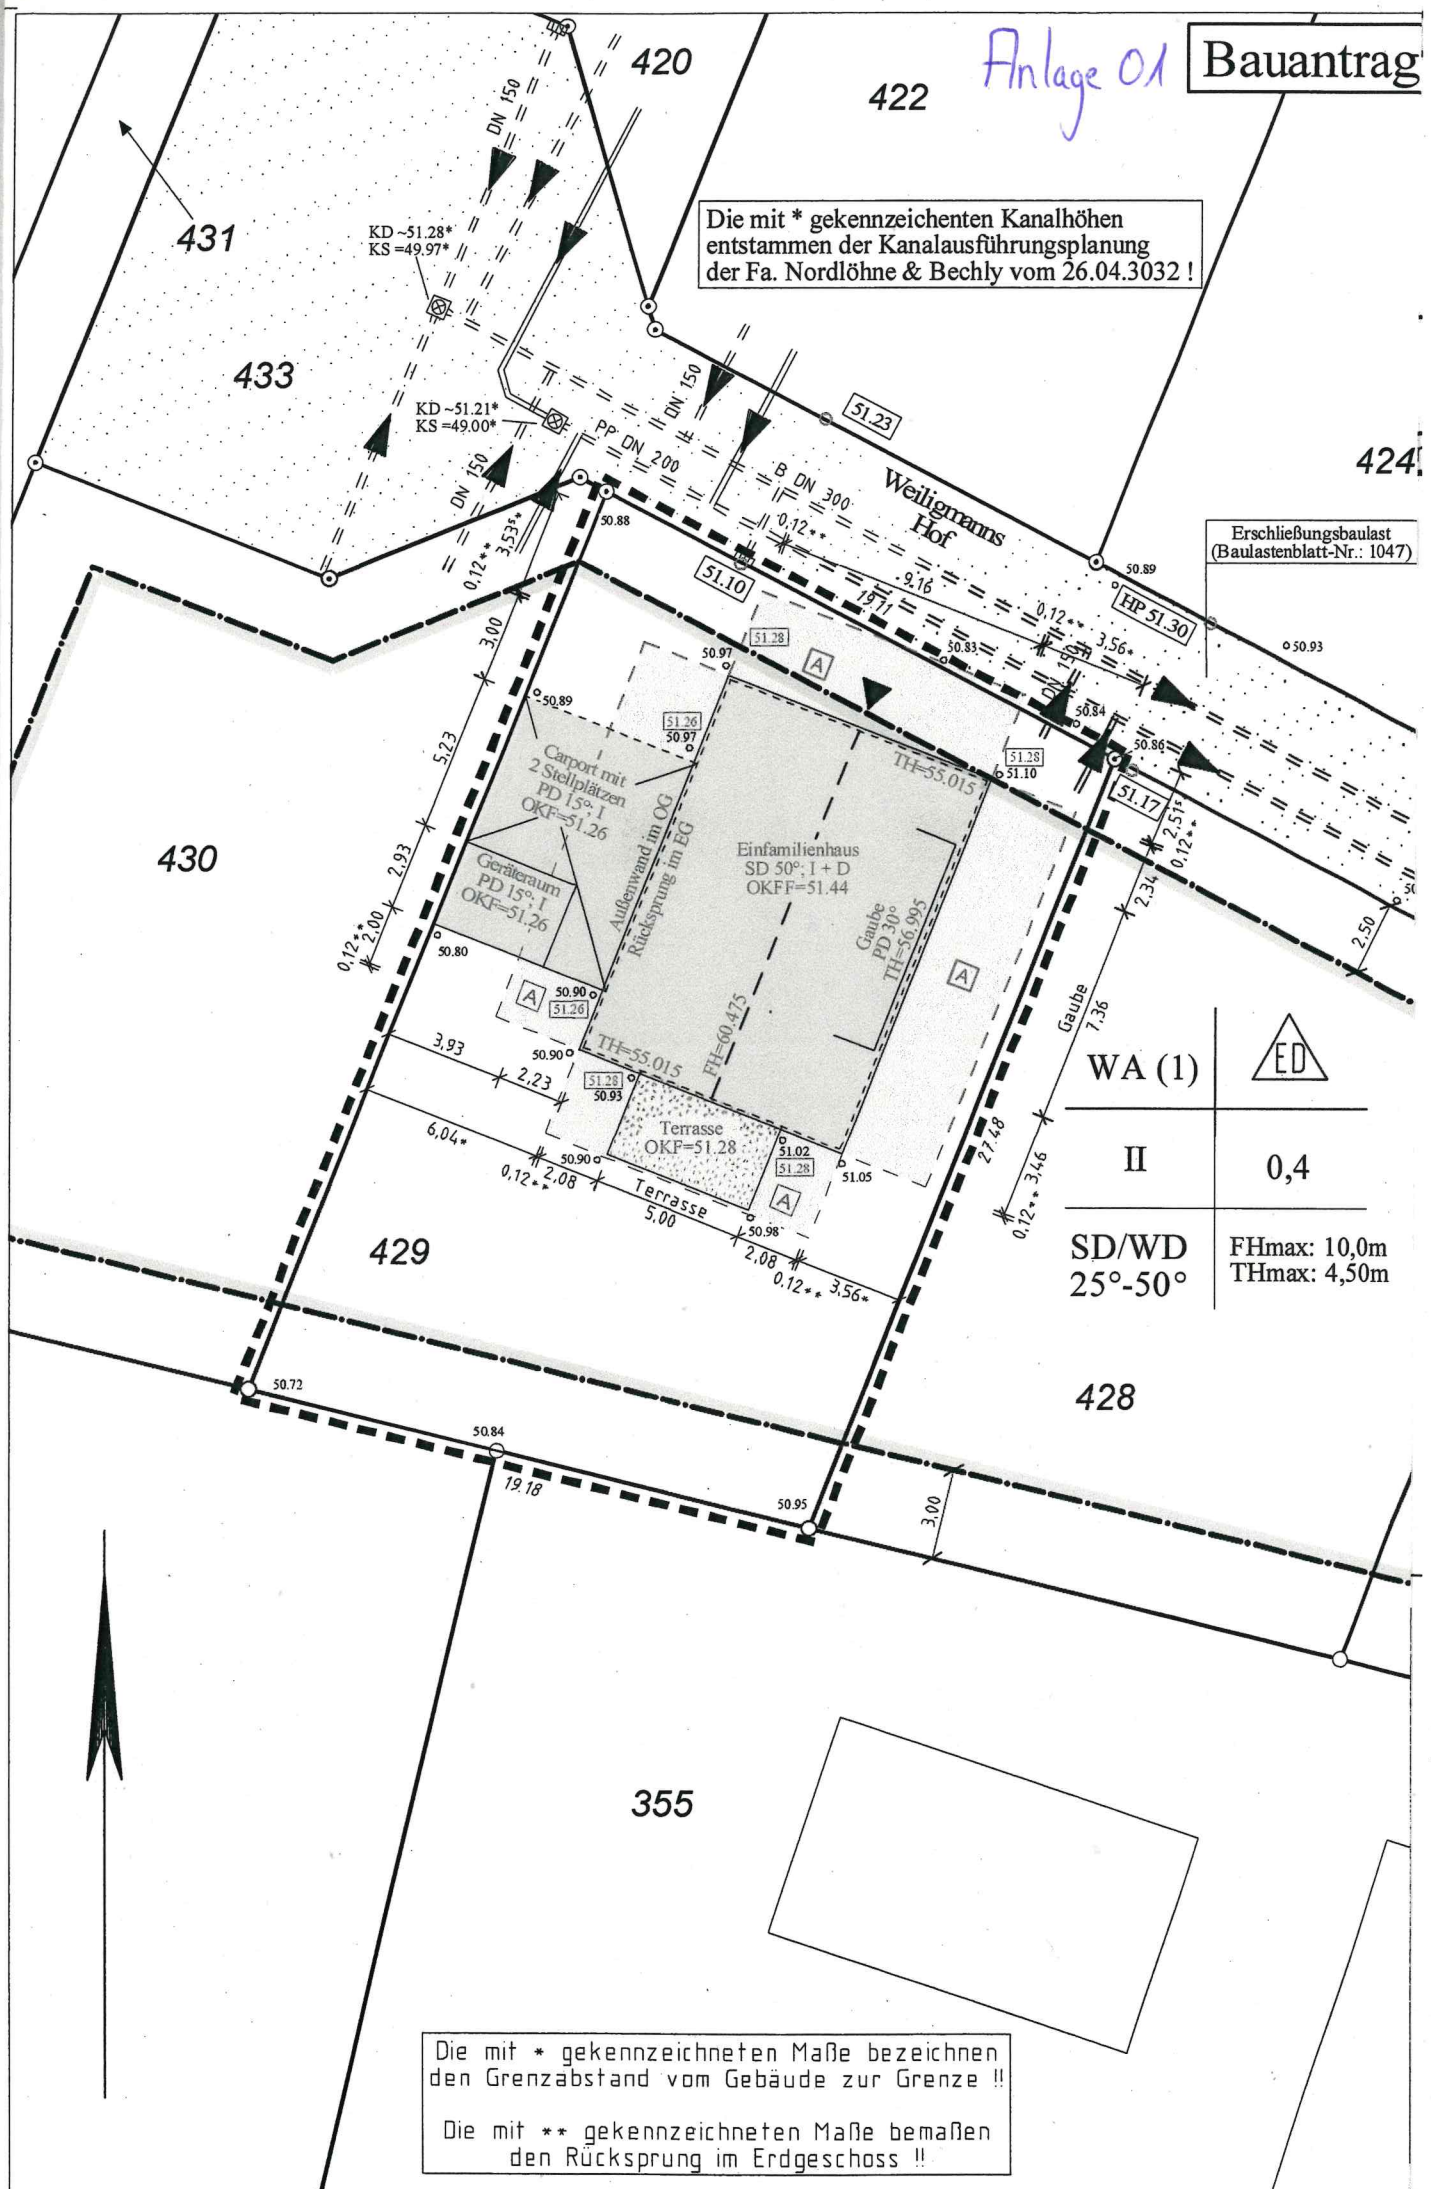

WA (1)	
II	0,4
SD/WD 25°-50°	FHmax: 10,0m THmax: 4,50m

Die mit * gekennzeichneten Maße bezeichnen den Grenzabstand vom Gebäude zur Grenze !!
Die mit ** gekennzeichneten Maße bemessen den Rücksprung im Erdgeschoss !!



