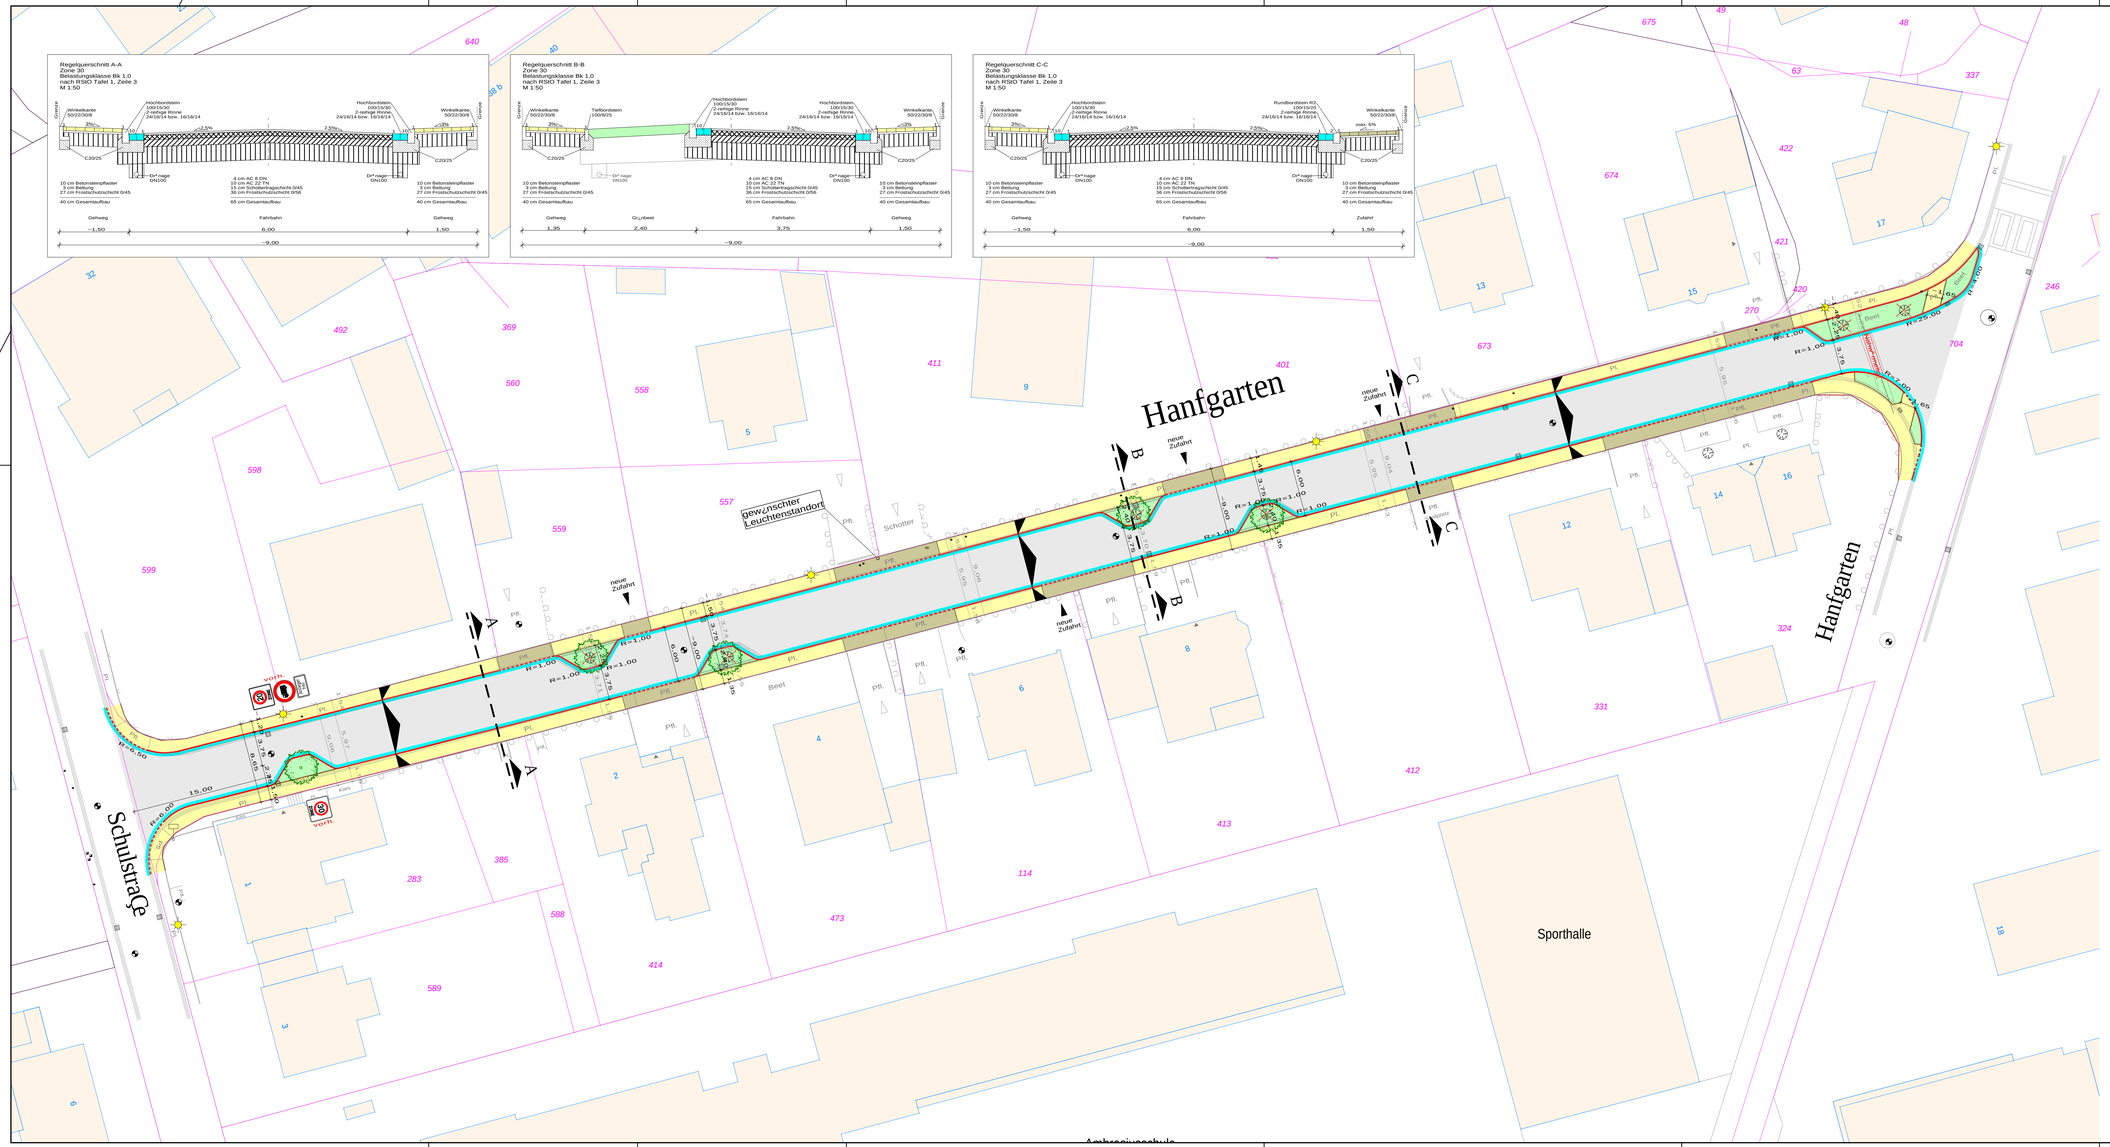

Legende:

- vorh. Gebäude
- gepl. Asphalt
- gepl. Gehweg
- gepl. Ausfahrt
- gepl. Grünfläche
- gepl. Bordstein
- gepl. abgesenkter Bordstein
- gepl. 2-reihige Rinne
- gepl. Tiefbord
- Entfällt
- vorh. Einlauf
- E=144,96
- gepl. Einlauf
- vorh. Leuchte
- gepl. Leuchte
- vorh. Baum
- gepl. Baum
- 56,31 vorh. Höhen
- 56,32 gepl. Endausbauhöhen
- vorh. Zufahrt
- vorh. Kanaldeckel
- vorh. Schild
- vorh. Warnschild
- vorh. Hydrant
- vorh. Gasschieber
- vorh. Wasserkappe

Index:	nderungen:	Datum:	Gez:
03	Sperrf¨che entfernt und Baumbeet versetzt	01.02.2023	P.P.
02	nderungen aus Anliegerversammlung am 23.01.2023	25.01.2023	P.P.
01	zus*tzl. Zufahrt Flurst¸ck 559	06.01.2023	C.J.

PLANUNG UND ABWICKLUNG VON VERKEHRSANLAGEN UND INGENIEURBAUWERKEN

Osttor 43
48324 Sendenhorst

Tel. 02526 / 1026
Fax 02526 / 1025-5

info@gnegel.net
www.gnegel.net

GNEGEL GMBH

Gemeinde Ostbevern

Bauamt

HauptstraÇe 24 · 48346 Ostbevern

Projekt:	Kanal u. StraÇensanierung Hanfgarten in Ostbevern		
Planbezeichnung:	Lageplan StraÇenentwurf Variante 1 — Plotbox StraÇe V1		
MaÇstab:	1 : 250	Projektnummer:	22090
Datum:	27.10.2022	Bearbeitung:	
Auftraggeber	 2022	Aufgestellt	Sendenhorst, ... 2022

I:\22090_SSNR\GIS\22090 aktueller Plan_03\03\03 Grundplan.qgz 03.02.2023