


Vorhabenbezogener Bebauungsplan „Engelstraße 24 und 26“

E 420564 m

N 576642 m

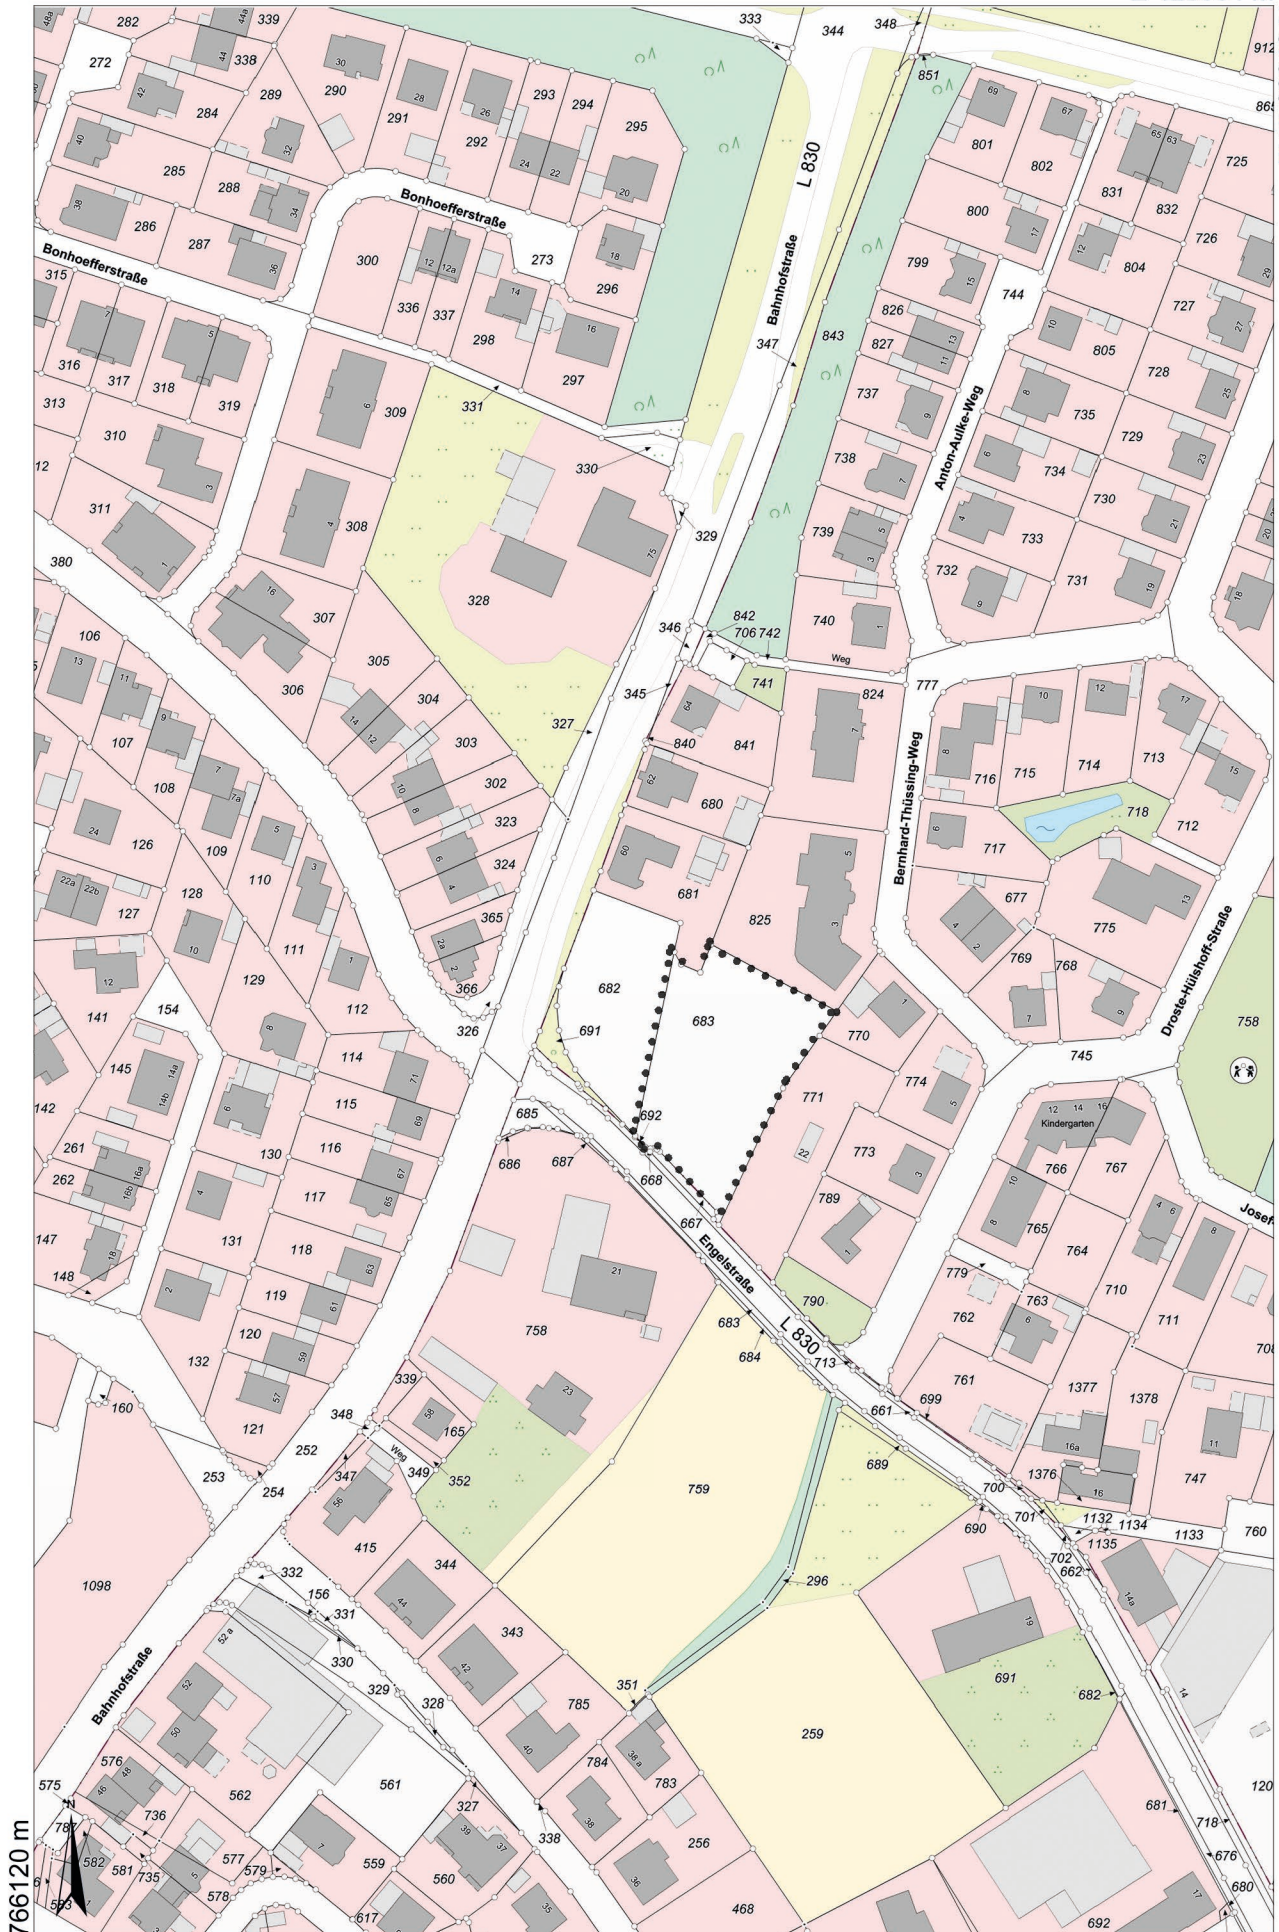

N 5766120 m

© 2020 – Alle Rechte vorbehalten

E 420236 m

1:2.000