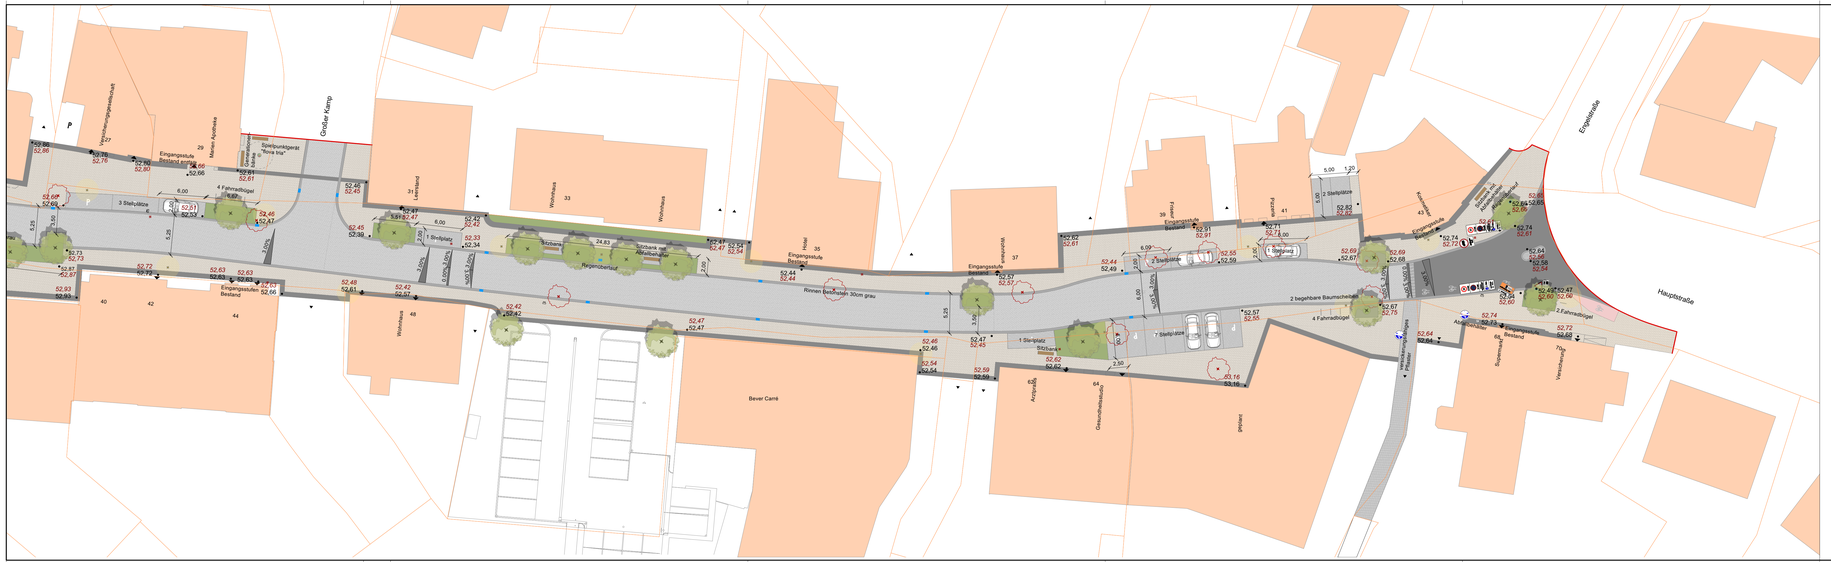

Legende:

Allgemein:
- Planungsgrenze
- 52.49 Höhenpunkt Bestand
- 52.82 Höhenpunkt Planung
- 2.1% Gefälleplatt

Vegetation:
- Baum Bestand
- Baum Planung
- Baum Entnahme
- Sträucher
- Hecke
- Blockpflanzung
- Gräser

Flächen:
- Asphalt
- Kiesfraüe
- Rasen
- Sand
- Wassergebundene Wegedecke
- Bestandsfußster Kirche
- Rehenverband
- Ellenbogenverband
- Noppenplatten
- Rippenplatten

Beleuchtung:
- Mastleuchte Planung
- Mastleuchte Abbruch

Abfallschlitzrinnen:
- Ablauf 50/30 Planung
- Ablauf 50/30 Bestand
- Ablauf 50/30 Abbruch

Index	Art der Änderung	Name	Datum

Auftraggeber

Gemeinde Ostbevern

Am Rathaus 1 | 48346 Ostbevern
T 02532 820 | F 02532 8246
gemeinde@ostbevern.de | www.ostbevern.de

Projektname

Umgestaltung Hauptstraße Ostbevern

Plannummer: **5.3.2**			Projektnr.: **11200028**
Planinhalt: **Lageplan**			Maßstab: **1:250**
Fachbereich: Freianlagen		Name/Kürzel	Datum
	bearbeitet	Averbeck	24.08.2023
Leistungsphase: Ausführungsplanung	gezeichnet	Averbeck	24.08.2023
	geprüft		
Freigabe Planer	Freigabe Auftraggeber/Bauherr		

nts Ingenieurgesellschaft mbH

Hansestraße 63 | 48165 Münster
T 02501 2760 0 | F 02501 2760 33
info@nts-plan.de | www.nts-plan.de

nts Ingenieurgesellschaft

Lagestatus: ETRS89, UTM32N Höhenstatus DHHN2016