


Windkraft Hülshede GbR

Lageplan
Alternative dauerhafte Zuwegung

Legende

- dauerhafte Zuwegung
- Geplante WEA
- Fundament
- Rotorkreis
- Dauerhafte Versiegelung
- Temporäre Versiegelung
- Gemarkung
- Flur

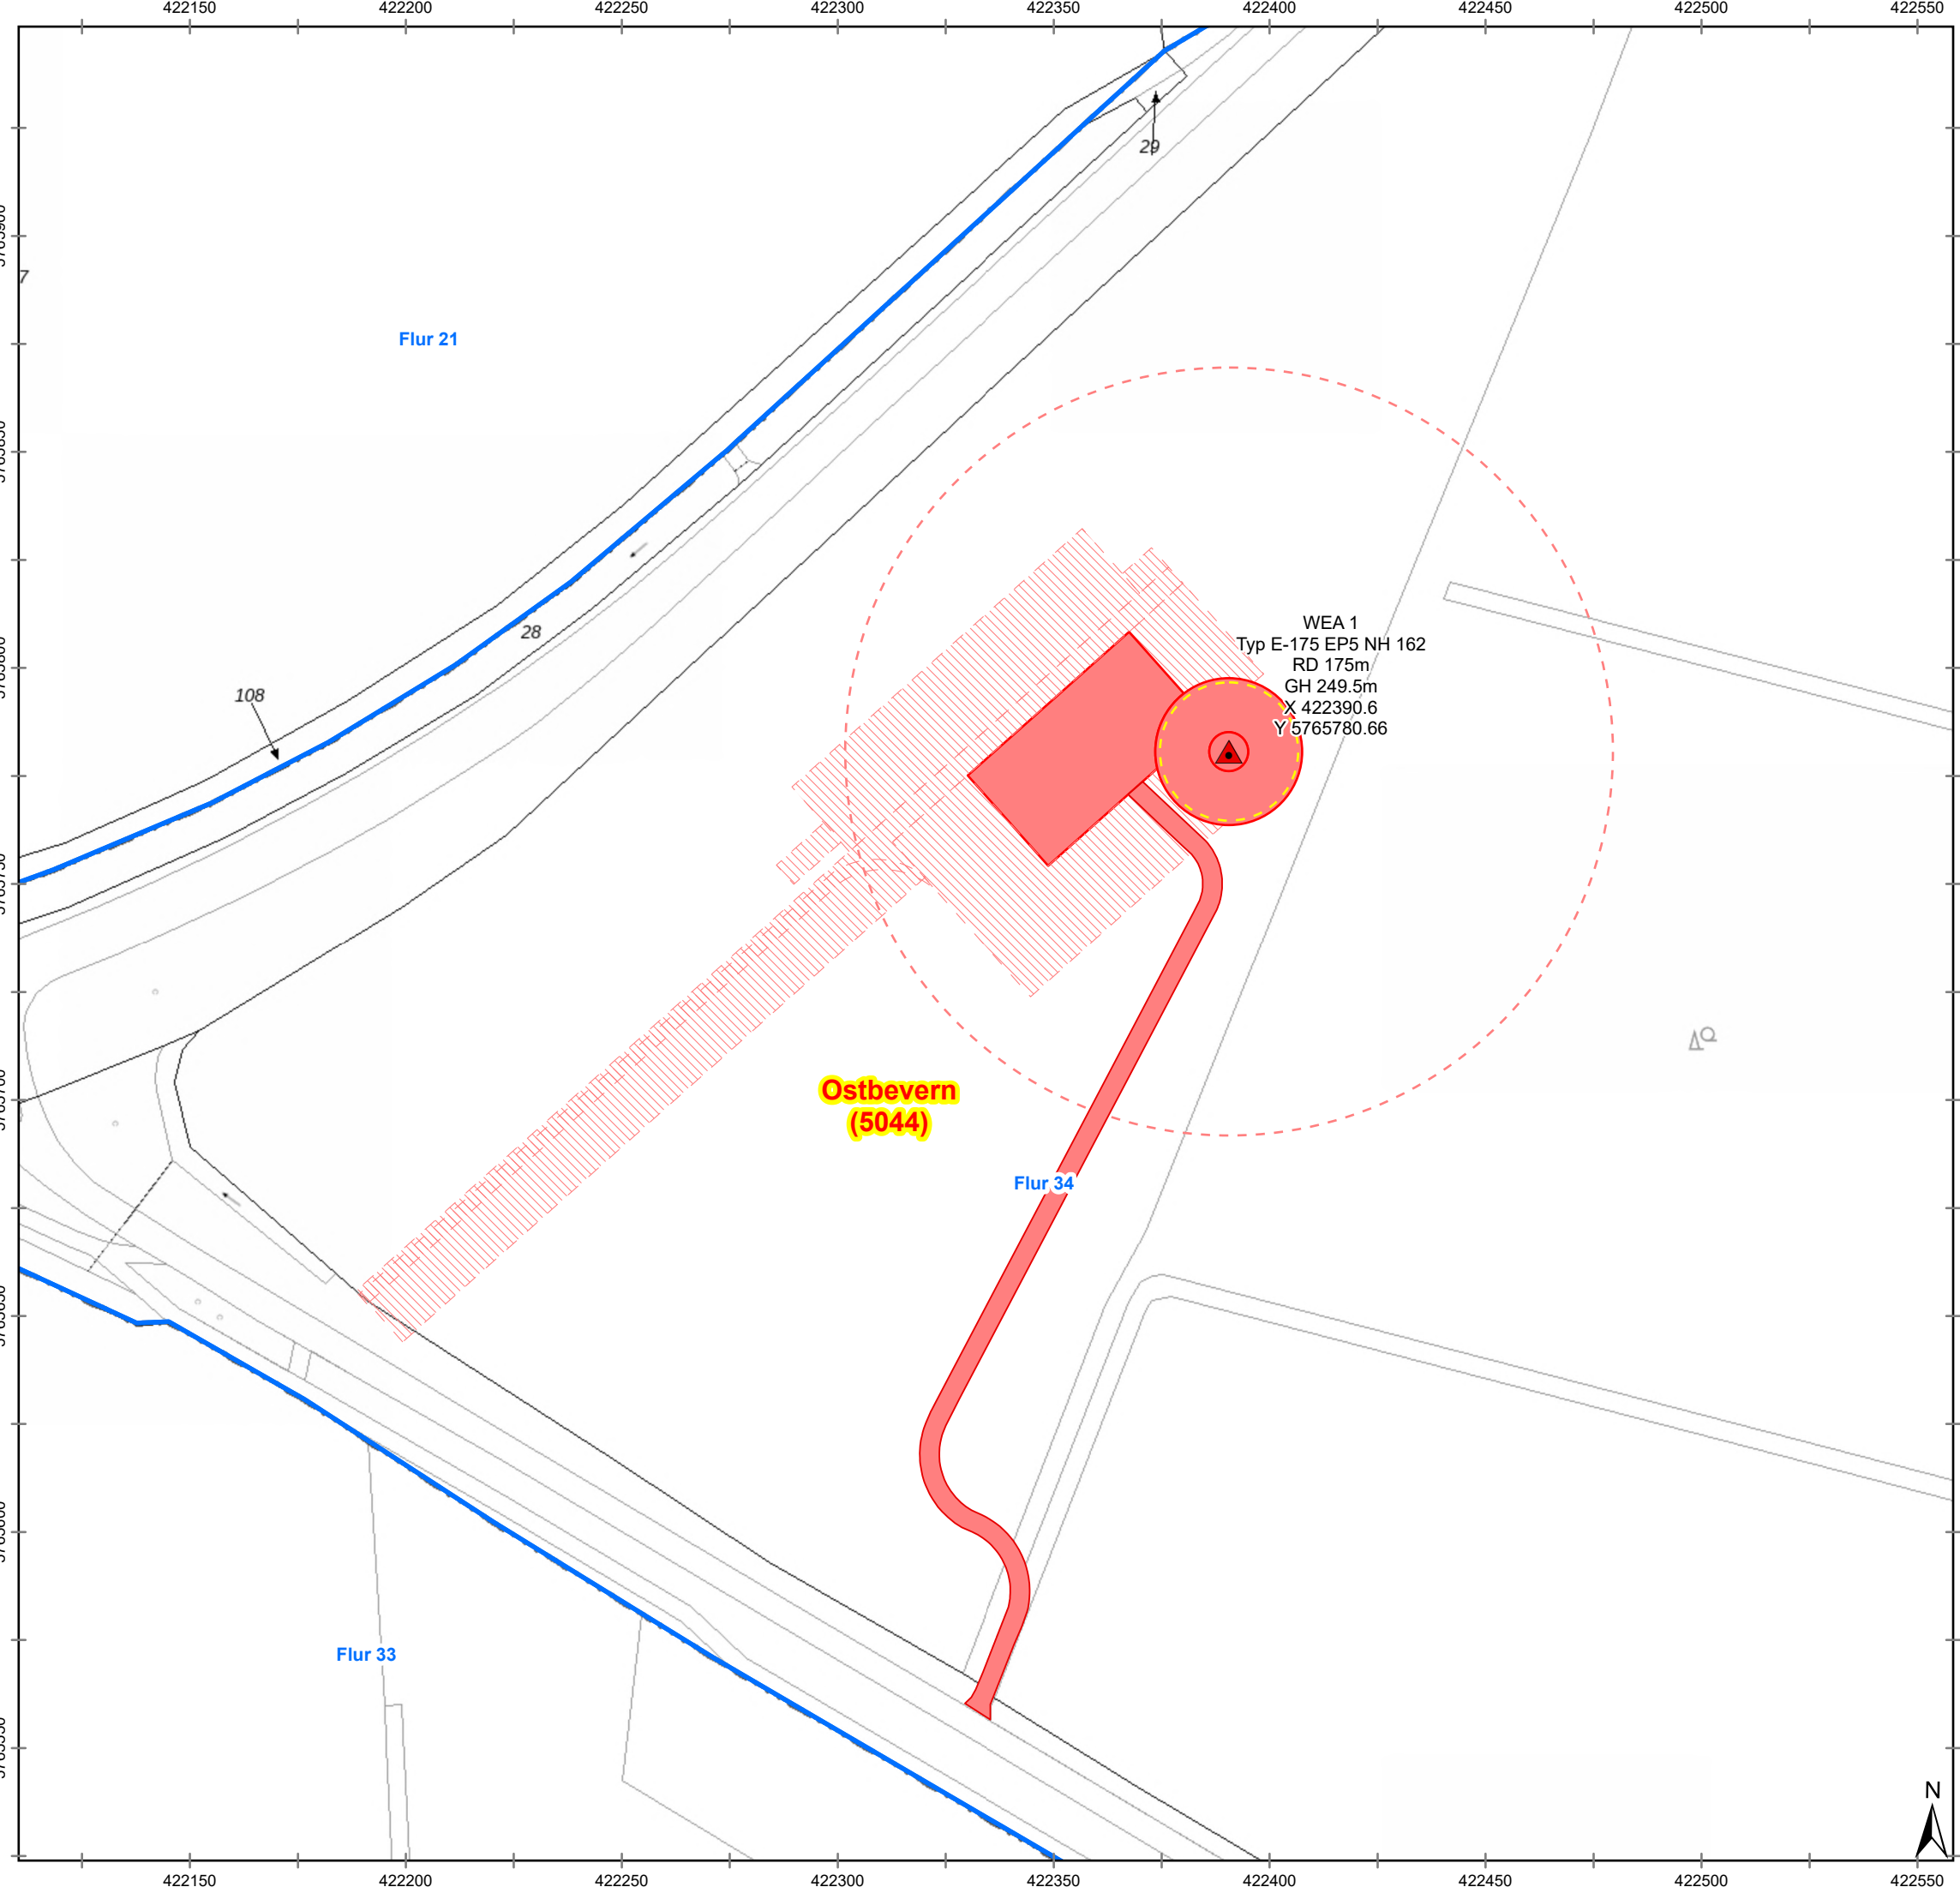

Ostbevern
(5044)

WEA 1
Typ E-175 EP5 NH 162
RD 175m
GH 249.5m
X 422390.6
Y 5765780.66

Koordinatensystem: ETRS 1989 UTM Zone 32N
Stand: 07.03.2025
Bearbeiter: Blum-D
Maßstab: 1:1.500

BBWind Projektberatungsgesellschaft mbH
Schorlemerstraße 12 - 14
48143 Münster
www.bbwind.de

© Land NRW (2025)
Datenlizenz Deutschland - Namensnennung - Version 2.0
(www.govdata.de/dl-de/by-2-0)

