


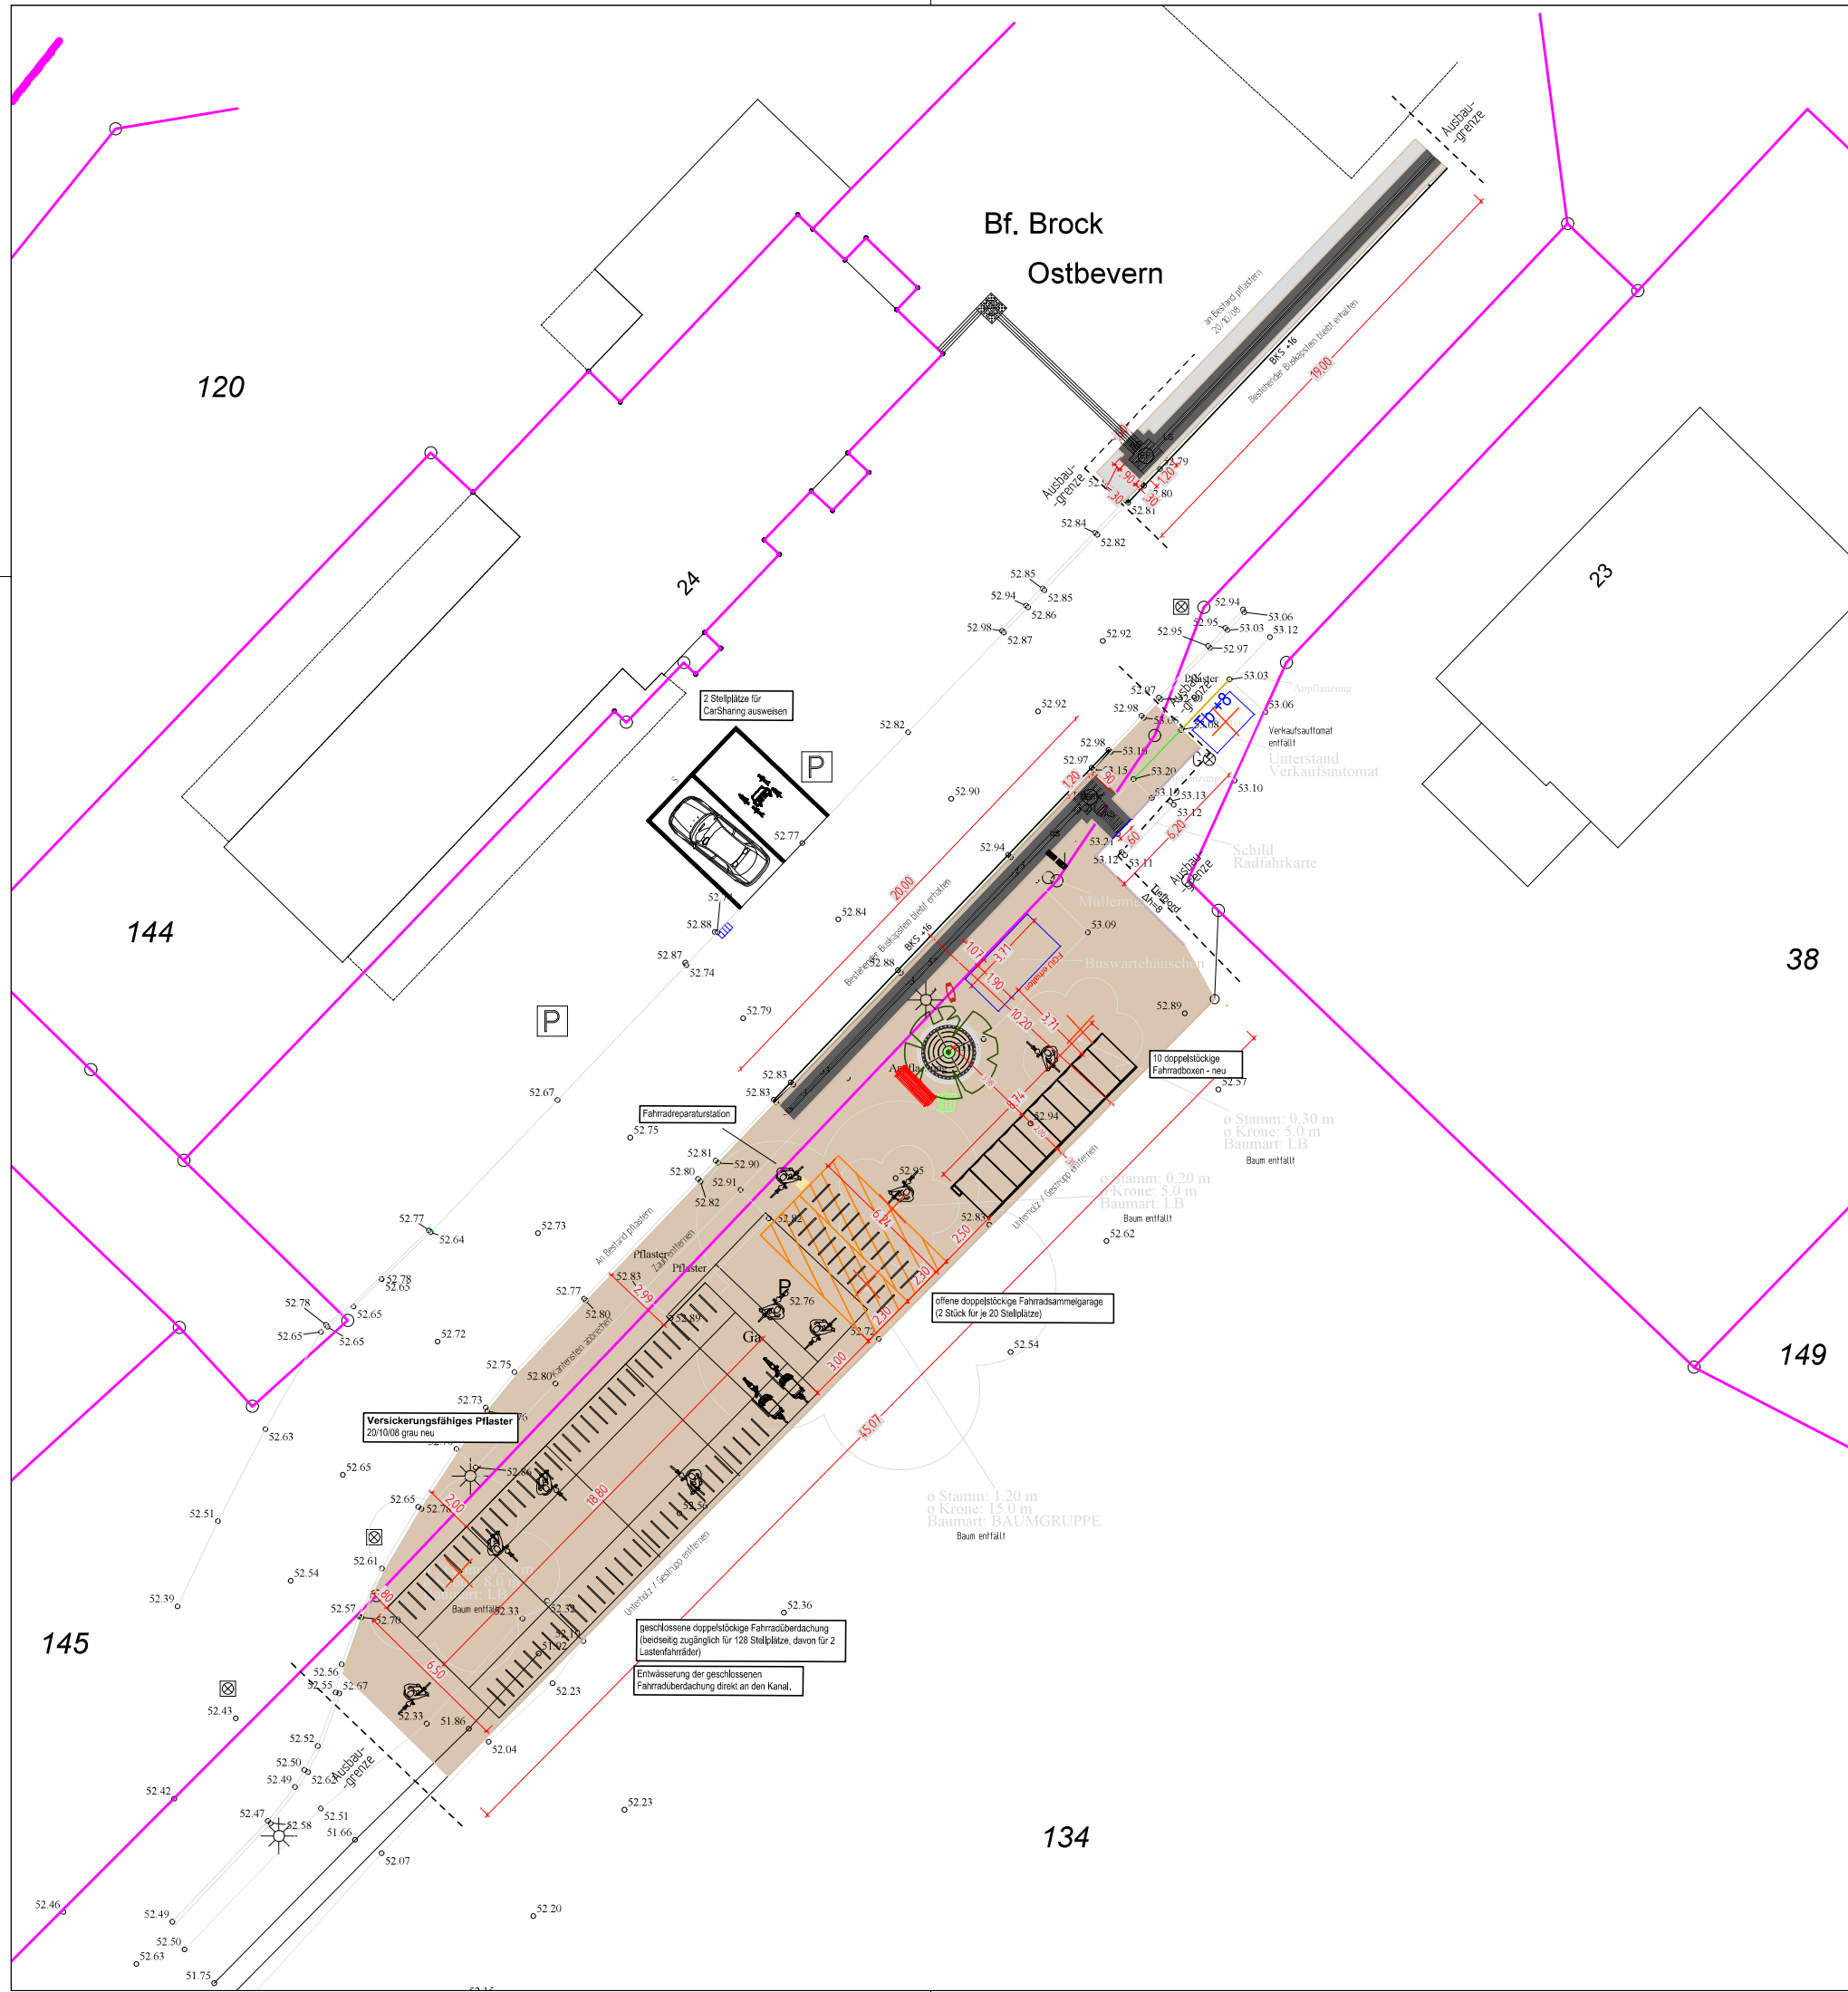

LEGENDE:

- Gehweg/ Haltestelle/Mobilstation: Versickerungsfähiges Pflaster 20/10/08 anthrazit - neu
- Gehweg/ Haltestelle: Pflaster 20/10/08 anthrazit - an Bestand anpassen
- Blindenleitsystem - Begleitsstreifen, Betonsteinplatten 30/30/08, anthrazit
- Wegfall Baum
- Mobilstationsstele
- Dynamischer Fahrgastinformationsanzeiger (DFI)
- einstöckige Fahrradboxen (einseitig zugänglich)
- Fahrradbügel
- Fahrradüberdachung
- offene Fahrradsammelgarage mit doppelstöckigen Bügeln
- Baum geplant

HINWEIS: Die Verortung von Einrichtungsgegenständen (inkl. Beleuchtungsmasten) erfolgt vor Ort und in Beisein des AG!

Abkürzungen:
BKS = Buskapstein
T = Tiefbord

AS	Blindenleitsystem - Auffindestreifen 30/30/08 Rippenplatte mit 6 Rippen, weiß, Verlegung der Platten orthogonal zur Bordkante	LS	Blindenleitsystem - Leitstreifen 30/30/08 Rippenplatte mit 6 Rippen, weiß, Verlegung der Platten parallel zur Bordkante
EF	Blindenleitsystem - Einstiegsfeld 30/30/08 Rippenplatte mit 6 Rippen, weiß, Verlegung der Platten parallel zur Bordkante	AF	Blindenleitsystem - Abzweigfeld Noppenplatte 90 x 90cm, weiß,

Höhenplanung:
74,08 Höhe aus Vermessungsgrundlage
Bestandshöhe bleibt erhalten

Bei Einbauten ist die aktuelle Höhenlage zu erhalten.

Maße sind vor Ort zu prüfen!
Die genaue Lage von Leitungen muss vor Ort bestimmt werden!

HINWEIS:
Vermessungsgrundlage unvollständig!
Höhenplanung ohne Gewähr. Höhen sind im Vollzug der Bauausführung festzustellen!

Index	Planungsänderungen	Datum	Name

Ausführungsplanung

Planung zur Mobilstation

Übersichtsplan

Auftraggeber:

OSTBEVERN
Natürlich vielseitig

Gemeinde Ostbevern
Am Rathaus 1
48346 Ostbevern

Planverfasser:

büro stadtVerkehr

büro stadtVerkehr
Mittelstraße 55
40721 Hilden
Telefon: 02103 91159-0
Fax: 02103 91159-22

Pr. 595

Gesehen/Genehmigt und zur Bauausführung freigegeben

Ostbevern, den

M 1:200	Plan: 595 - 01
gezeichnet	Name Datum
geprüft	Gettmann 13.02.2025

Denzer, den 14.02.2025