

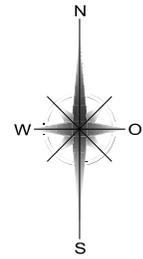



Ansicht
M 1:100

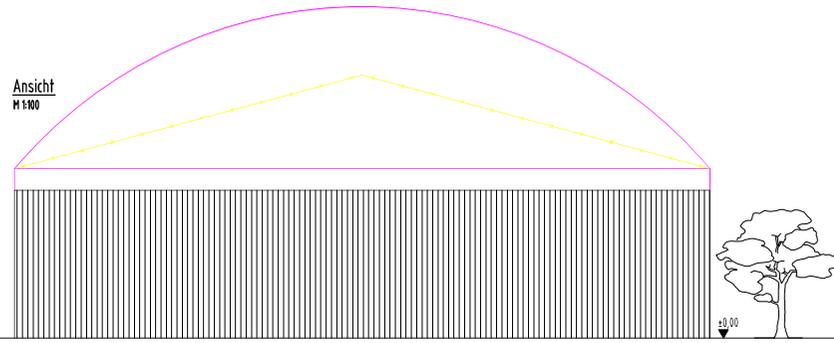

Schnitt
M 1:100

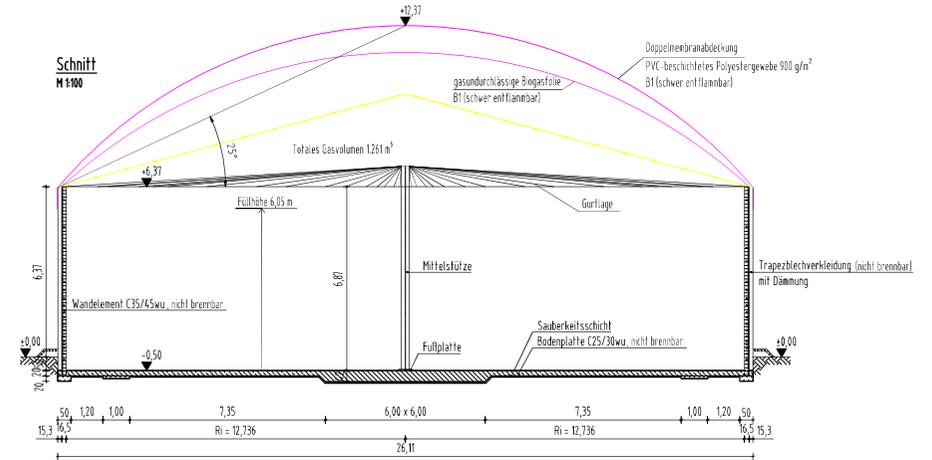

Draufsicht
M 1:100

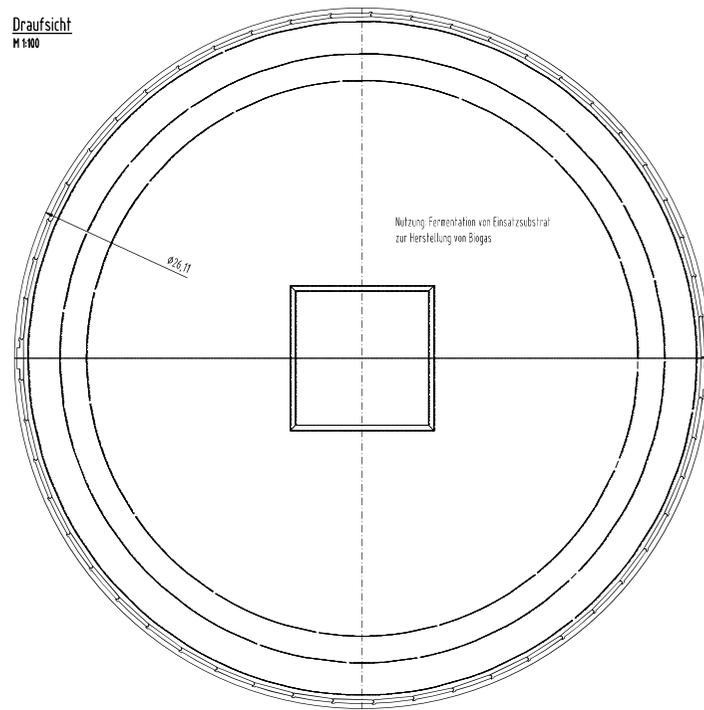

FERMENTER
MST 1.A 7/53

Legende

- Erneuerung vorhandener Bauteile
- Abbruch / Rückbau
- Stahlbeton
- Erdreich

B	
A	
Index	Änderungen
	Datum
	Name
Die vorliegende Untertage ist Stand der Genehmigungsplanung und keine Ausführungsplanung!	
Auftraggeber: Hof Borgmann Energie GmbH & Co. KG Dorfbauerschaft 19 48346 Ostbevern	Bauort: Straße: Dorfbauerschaft 19 Ort: 48346 Ostbevern Gemarkung: Ostbevern Flur: 24 Flurstück: 531
Planung: Kokenschmidt GmbH Lohberg 10a 48716 Meppen Tel.: 05631 / 39 870-0 E-Mail: info@kokenschmidt.com	bearbeitet: 07.08.2024 A.Nünnemann geprüft: - Projekt-Nr.: K10069P095
Projektbezeichnung: Erweiterung und Betrieb der Biogasanlage der Hof Borgmann Energie GmbH & Co. KG Hier: Tausch der Doppelmembrangasspeicherfolie am Fermenter inkl. Behältersanierung	
Fermenterzeichnung	Plan-Nr.: G02 Maßstab: 1:100 Format: A1 Index: - Blatt-Nr.: 1/1
Kokenschmidt GmbH Meppen, den Entwurfsverfasser	Hof Borgmann Energie GmbH & Co. KG Ort, Datum Bauherr/Auftraggeber