
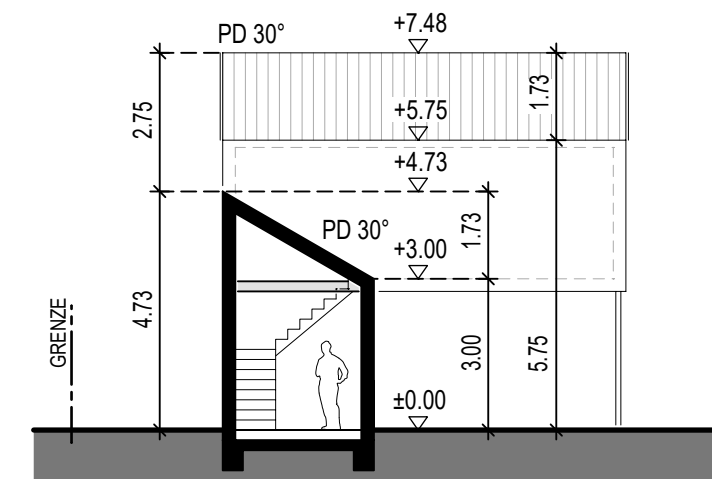
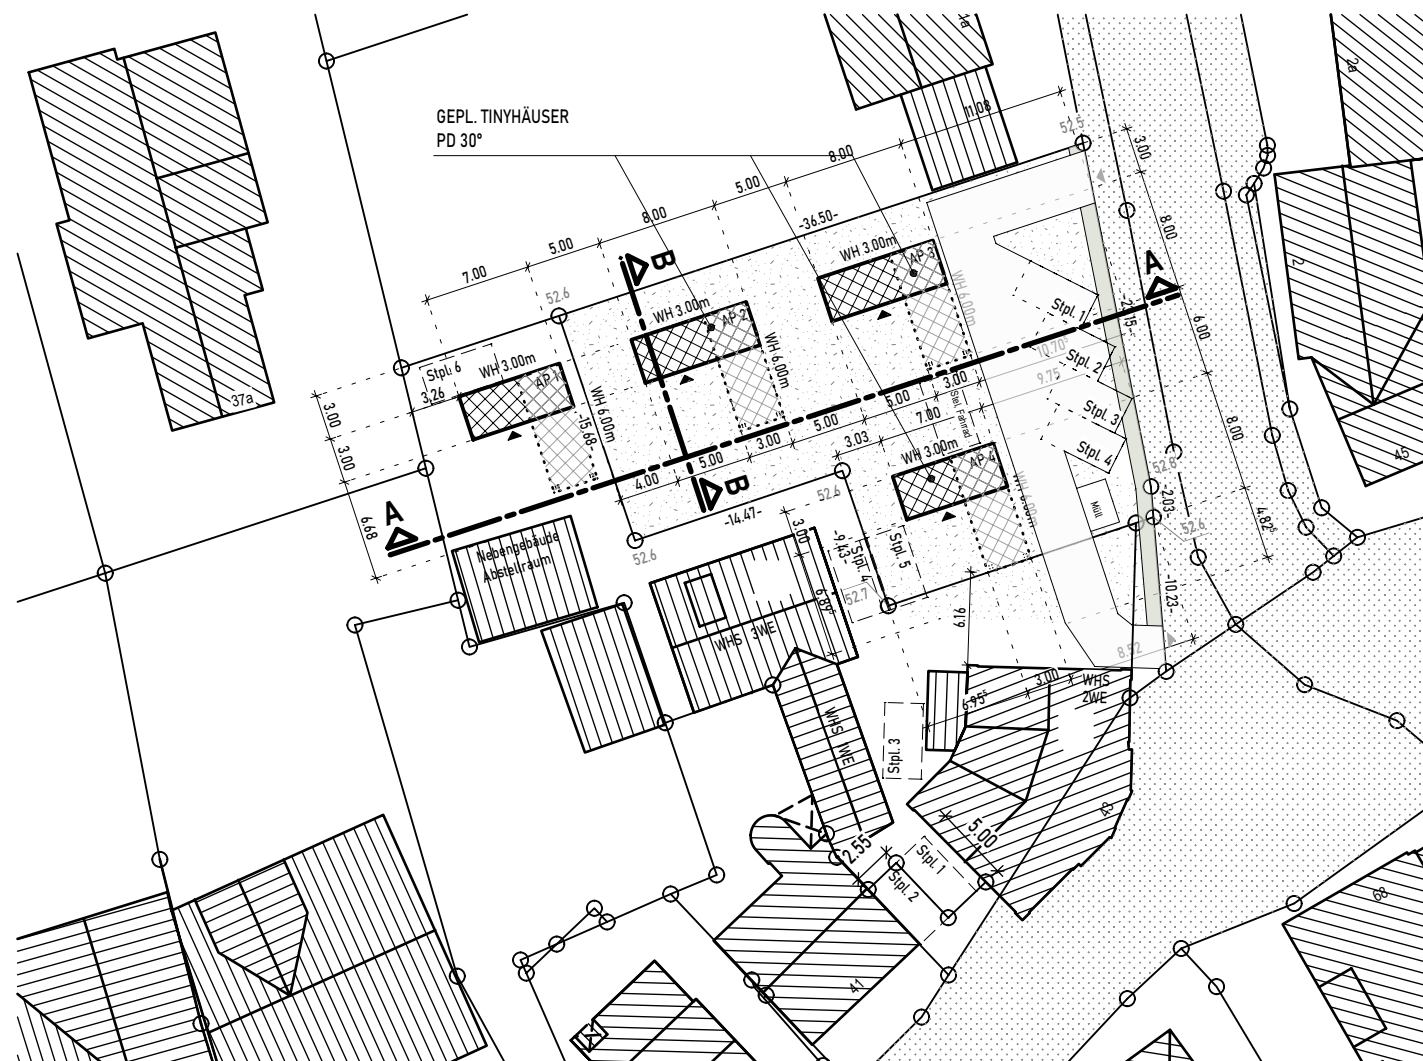


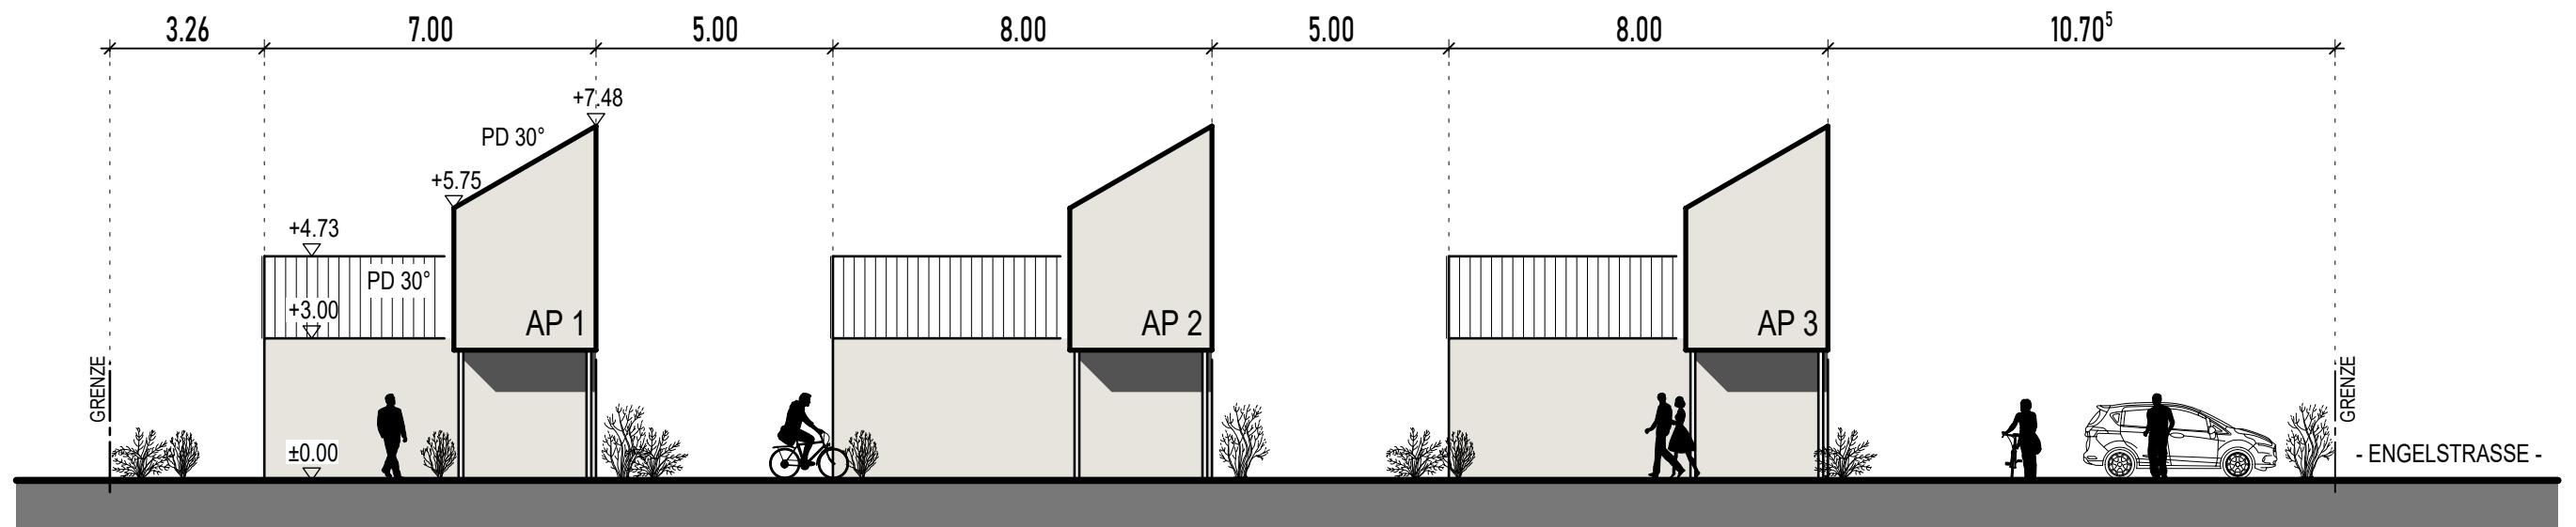

Planungsbüro Göttker &amp; Schöfbeck

Dipl.-Ing. (FH) Daniel Göttker   Dipl.-Ing. (FH) Architekt Markus Schöfbeck  
Raiffeisenstraße 33 | 48346 Ostbevern | 02532 95098 00 | [info@gs-planungsbuero.de](mailto:info@gs-planungsbuero.de)

Bauvorhaben  
Errichtung von 4 Tinyhäusern  
Engelstraße / 48346 Ostbevern

Bauherr  
Martin Ingebarnd  
Dorfbauernschaft 38 / 48346 Ostbevern

|   |           |                         |                                       |                   |
|---|-----------|-------------------------|---------------------------------------|-------------------|
| <b>Vorentwurfsplanung</b>   |           |                         | <b>Systemansicht   Lageplanskizze</b> |                   |
| Projekt Nr.   |           | <b>24-0508</b>          | Aktenzeichen                          |                   |
| gezeichnet   | <b>mr</b> | Datum <b>20.01.2025</b> | Maßstab <b>1:150/500</b>              | Plan-Nr. <b>2</b> |
| Diese Zeichnung ist Eigentum des Planungsbüros Göttker & Schöfbeck und darf ohne unsere schriftliche Genehmigung weder im Ganzen, noch in Teilausschnitten kopiert oder anderweitig vervielfältigt werden. |           |                         |                                       |                   |