


4. Änderung Bebauungsplan Nr. 47 „Kaseinwerk“

- Übersichtsplan -

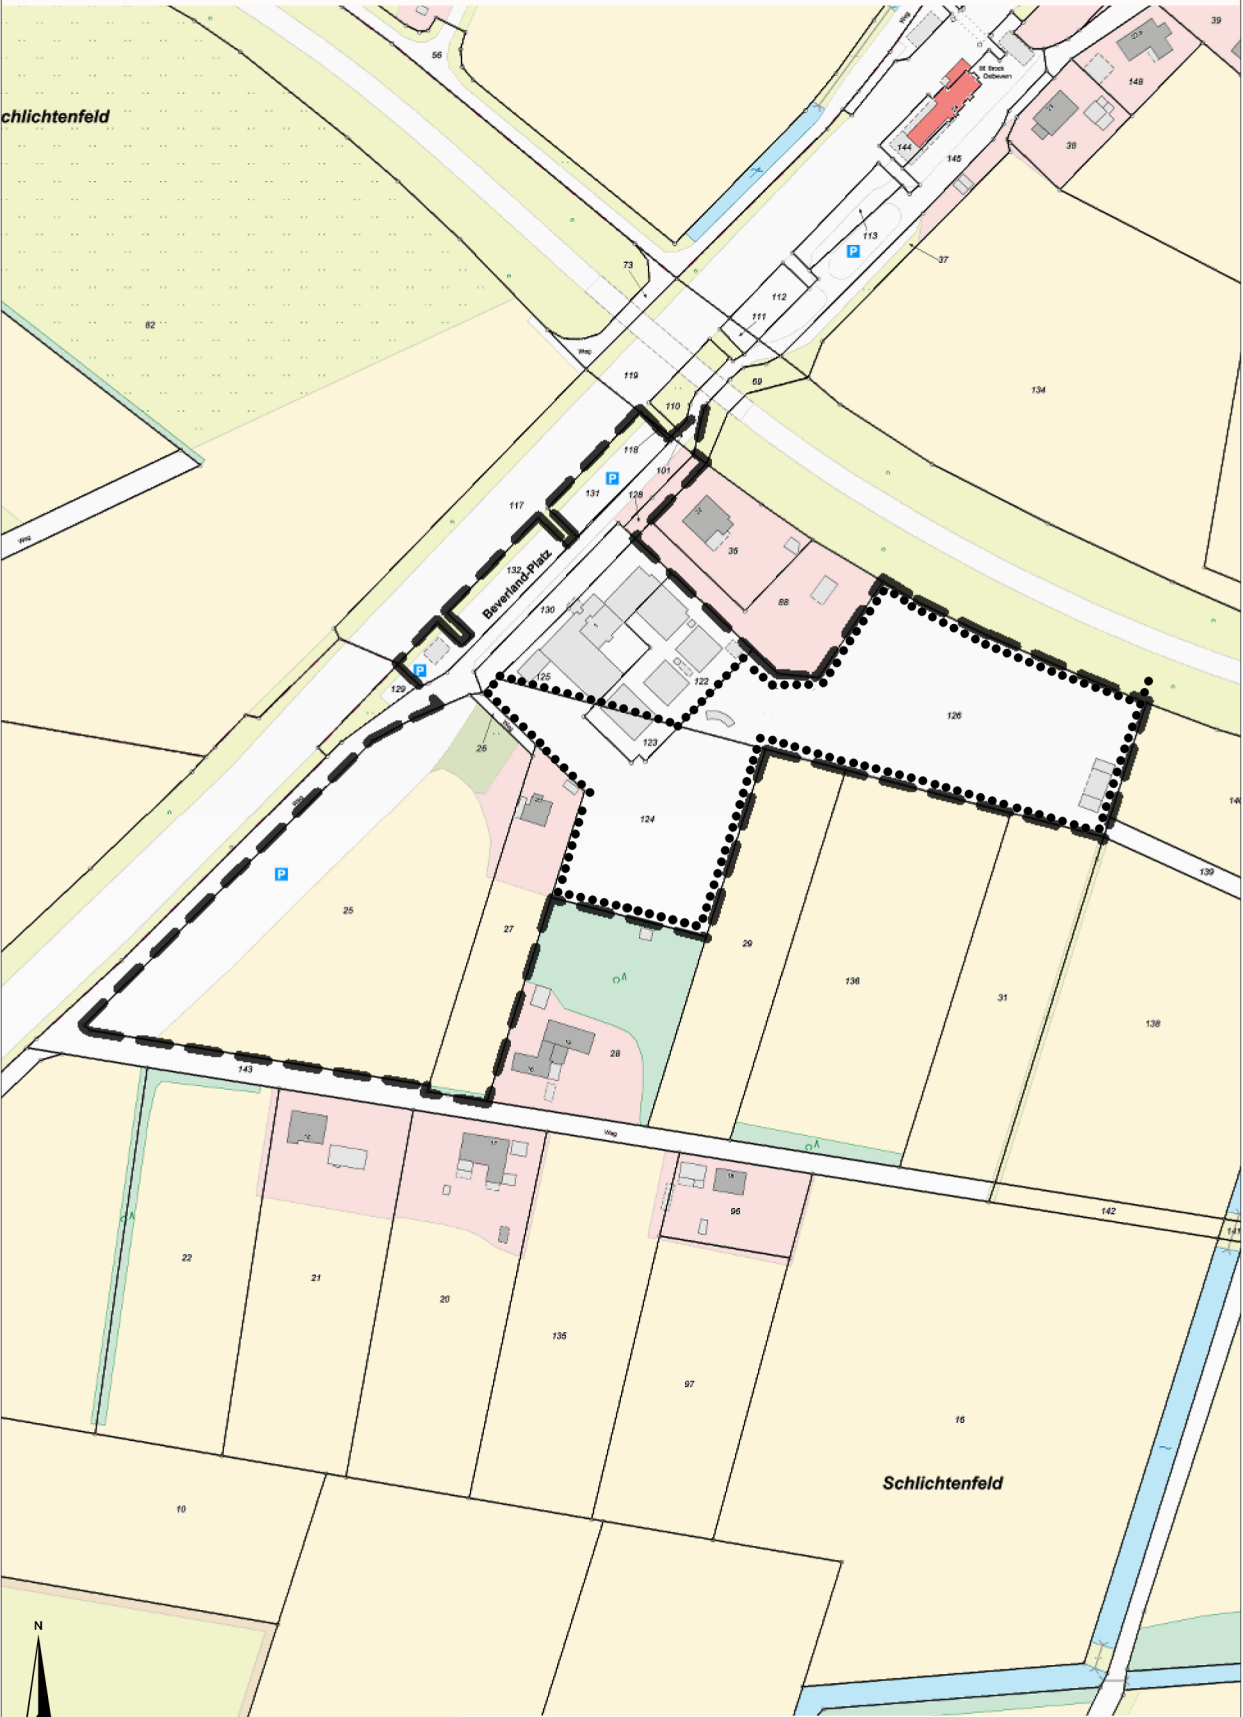

..... Grenze Änderungsbereich
- - - - - Grenze Bebauungsplan