


# 4. Änderung Bebauungsplan Nr. 47 „Kaseinwerk“

## - Übersichtsplan -

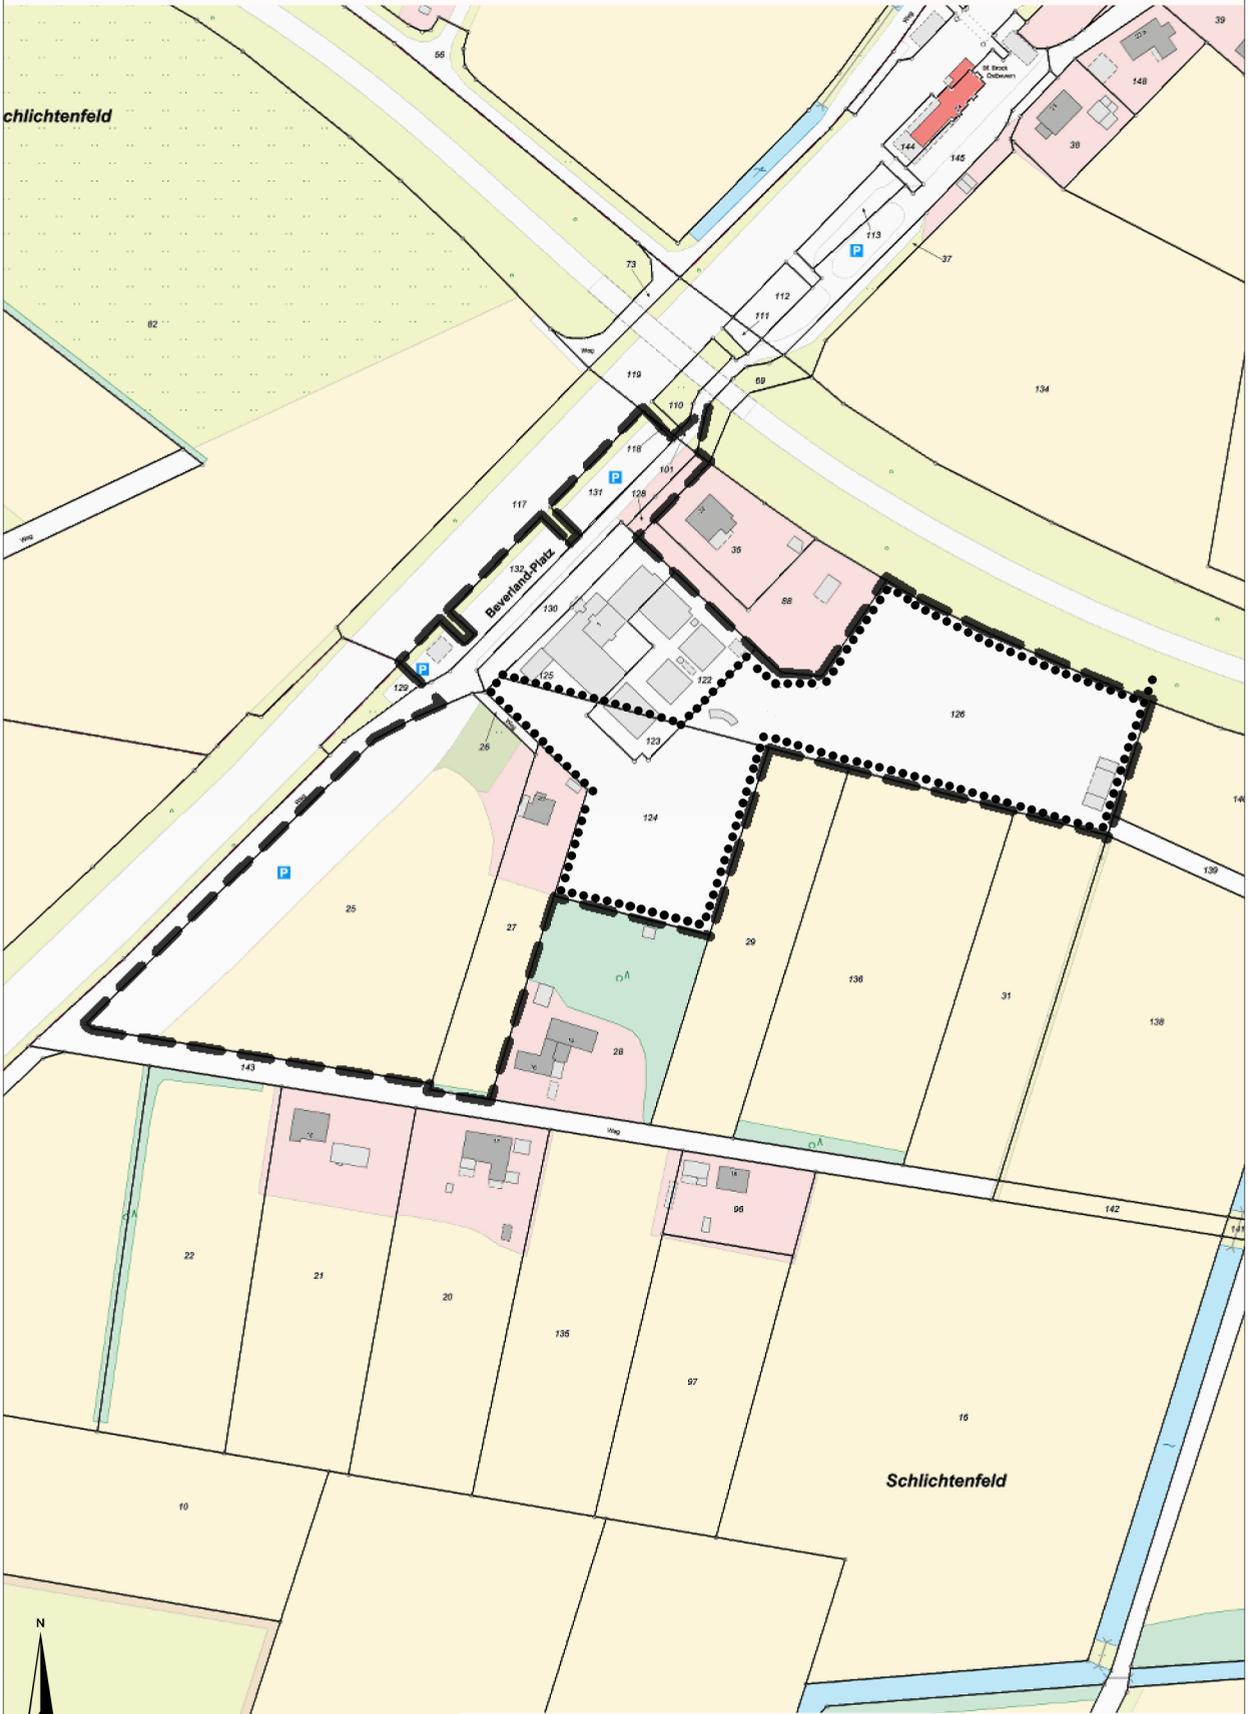

●●●●● Grenze Änderungsbereich  
 - - - - - Grenze Bebauungsplan