

RECHTSGRUNDLAGEN

Baugesetzbuch (BauGB) in der Fassung der Bekanntmachung vom 03.11.2017 (BGBl. I S. 3634), in der zum Zeitpunkt des Feststellungsbeschlusses geltenden Fassung.

Verordnung über die bauliche Nutzung der Grundstücke (Baunutzungsverordnung - BauNVO), in der Fassung der Bekanntmachung vom 21.11.2017 (BGBl. I S. 3786), in der zum Zeitpunkt des Feststellungsbeschlusses geltenden Fassung.

Verordnung über die Ausarbeitung der Bauleitpläne und die Darstellung des Planinhalts (Planzeichenverordnung - PlanzV) in der Fassung der Bekanntmachung vom 18.12.1990 (BGBl. I 1991 I S. 58), in der zum Zeitpunkt des Feststellungsbeschlusses geltenden Fassung.

Bauordnung für das Land Nordrhein-Westfalen (Landesbauordnung 2018 - BauO NRW 2018) in der Fassung der Bekanntmachung vom 21.07.2018 (GV. NRW. S. 421), in der zum Zeitpunkt des Feststellungsbeschlusses geltenden Fassung.

Gemeindeordnung Nordrhein-Westfalen (GO NRW) in der Fassung der Bekanntmachung vom 14.07.1994 (GV. NRW. S. 666), in der zum Zeitpunkt des Feststellungsbeschlusses geltenden Fassung.

Gesetz zur Ordnung des Wasserhaushalts (Wasserhaushaltsgesetz - WHG) in der Fassung der Bekanntmachung vom 31.07.2009 (BGBl. I S.2585), in der zum Zeitpunkt des Feststellungsbeschlusses geltenden Fassung.

Gesetz über Naturschutz und Landschaftspflege (Bundesnaturschutzgesetz - BNatSchG) in der Fassung der Bekanntmachung vom 29.07.2009 (BGBl. I S. 2542), in der zum Zeitpunkt des Feststellungsbeschlusses geltenden Fassung.


Gesetz über die Umweltverträglichkeitsprüfung (UVPG) in der Fassung der Bekanntmachung vom 18.03.2021 (BGBl. I S. 540), in der zum Zeitpunkt des Feststellungsbeschlusses geltenden Fassung.

Gesetz zum Schutz vor schädlichen Umwelteinwirkungen durch Luftverunreinigungen, Geräusche, Erschütterungen und ähnliche Vorgänge (Bundes-Immissionsschutzgesetz - BImSchG) in der Fassung der Bekanntmachung vom 17.05.2013 (BGBl. I S. 1274, 2021 I S. 123), in der zum Zeitpunkt des Feststellungsbeschlusses geltenden Fassung.

Gemeinde Ostbevern

08/25

Flächennutzungsplan 53. Änderung

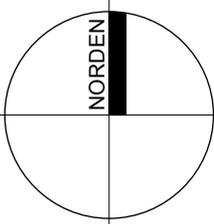	Maßstab im Original	1 : 5.000
	Blattgröße	5 x A4
	Bearbeiter	Stro
	Datum	19.08.2025


WP/ WoltersPartner
Stadtplaner GmbH

Daruper Straße 15 • D-48653 Coesfeld
Telefon 02541 9408-0 • Fax 9408-100
stadtplaner@wolterspartner.de




Auftraggeber:
Gemeinde Ostbevern

Stand: Alt

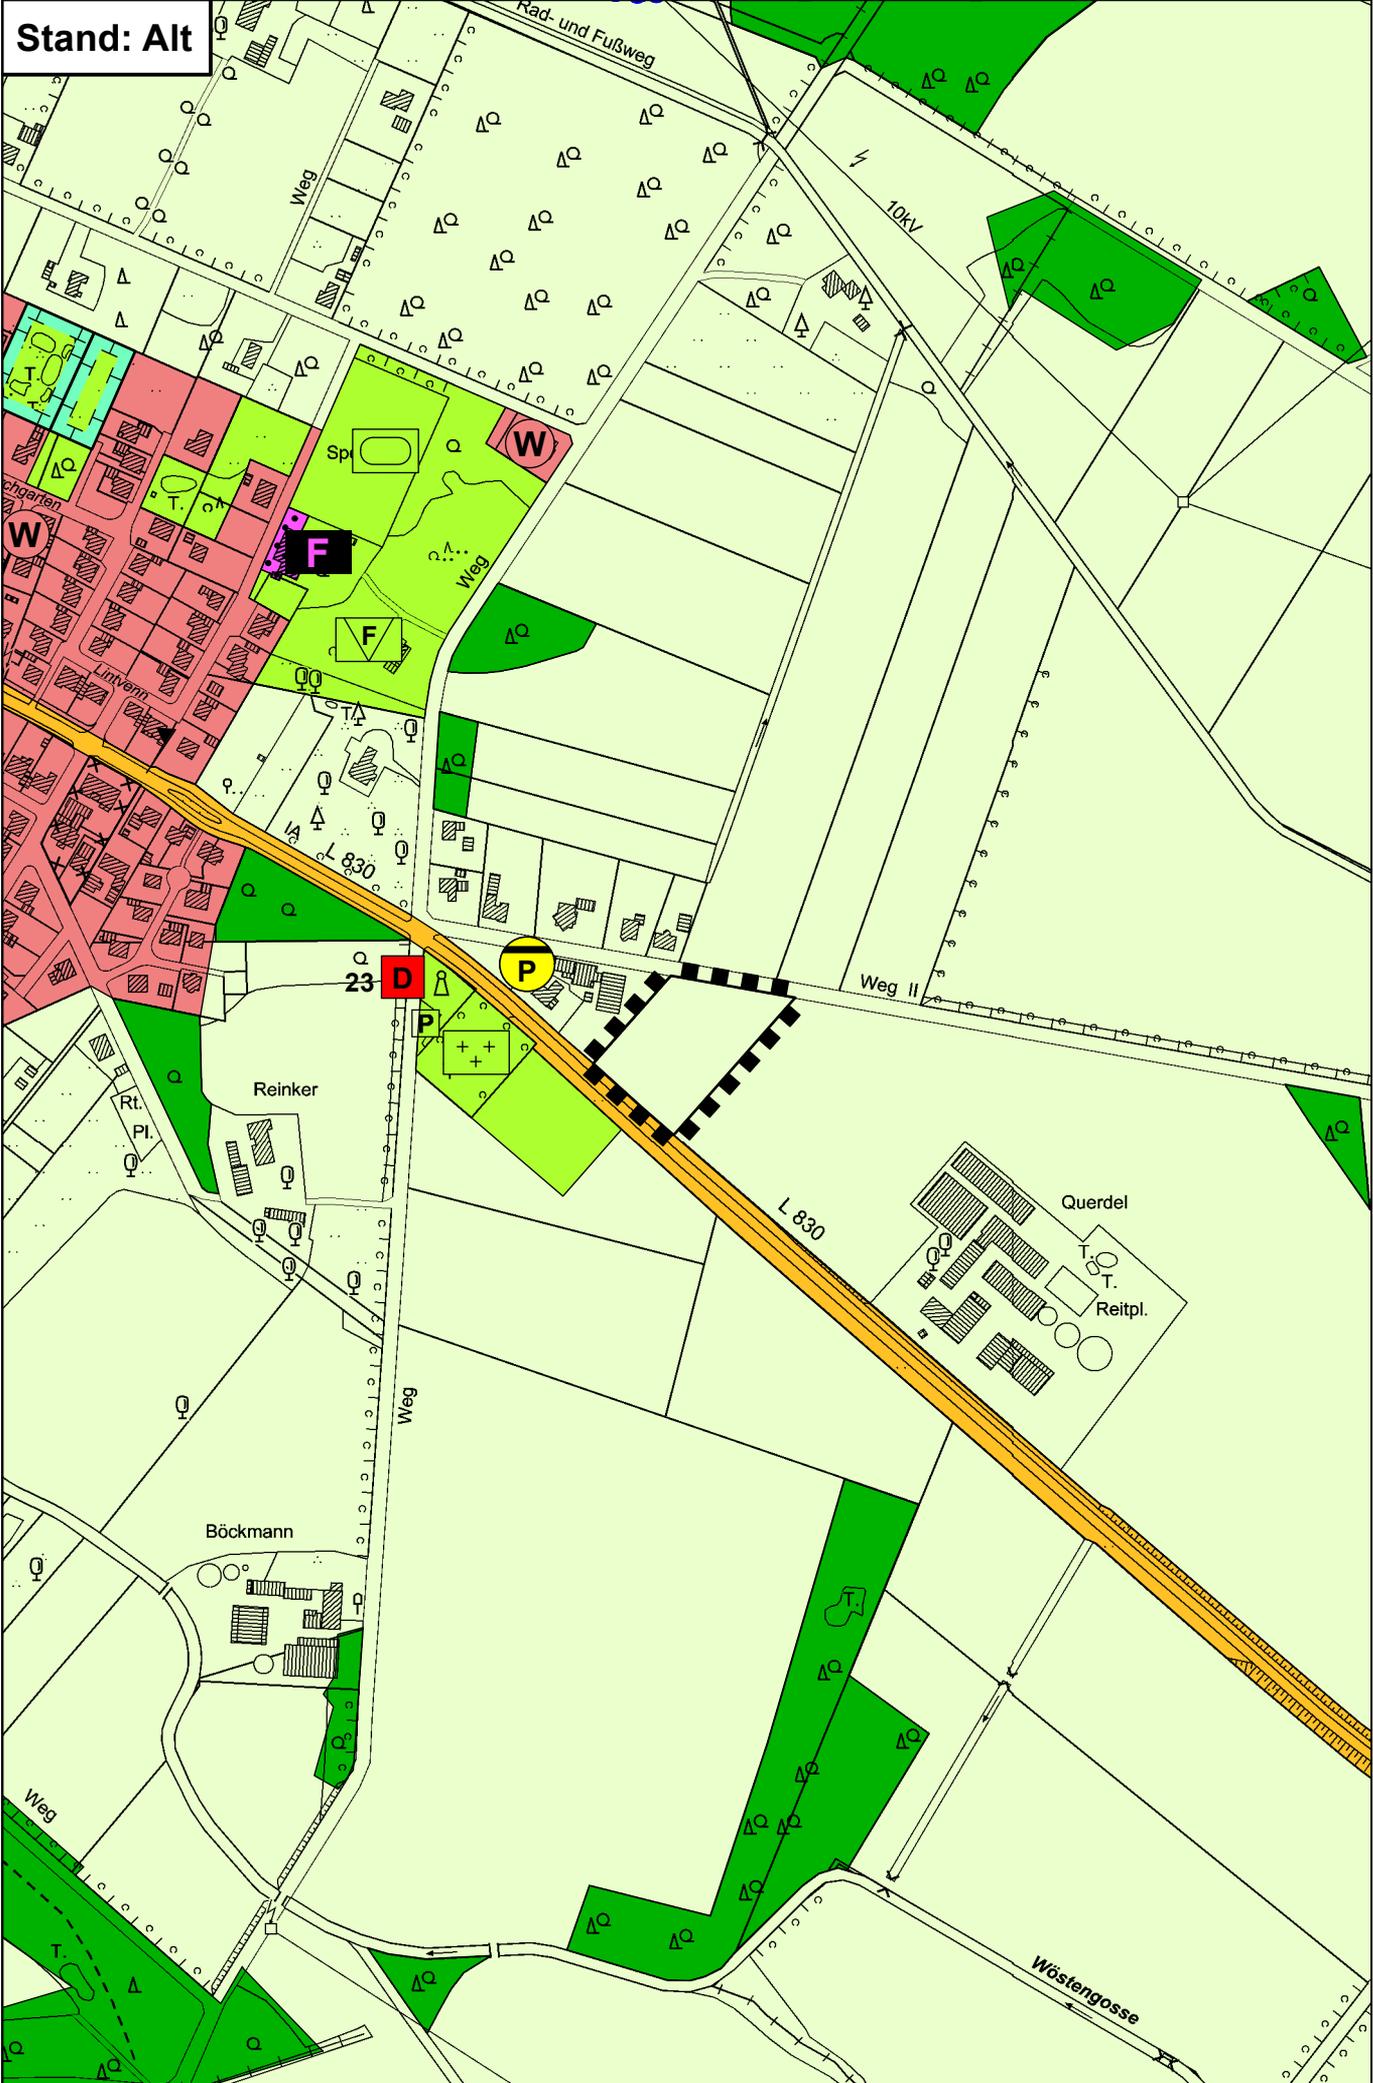

Stand: Neu, 53. Änderung

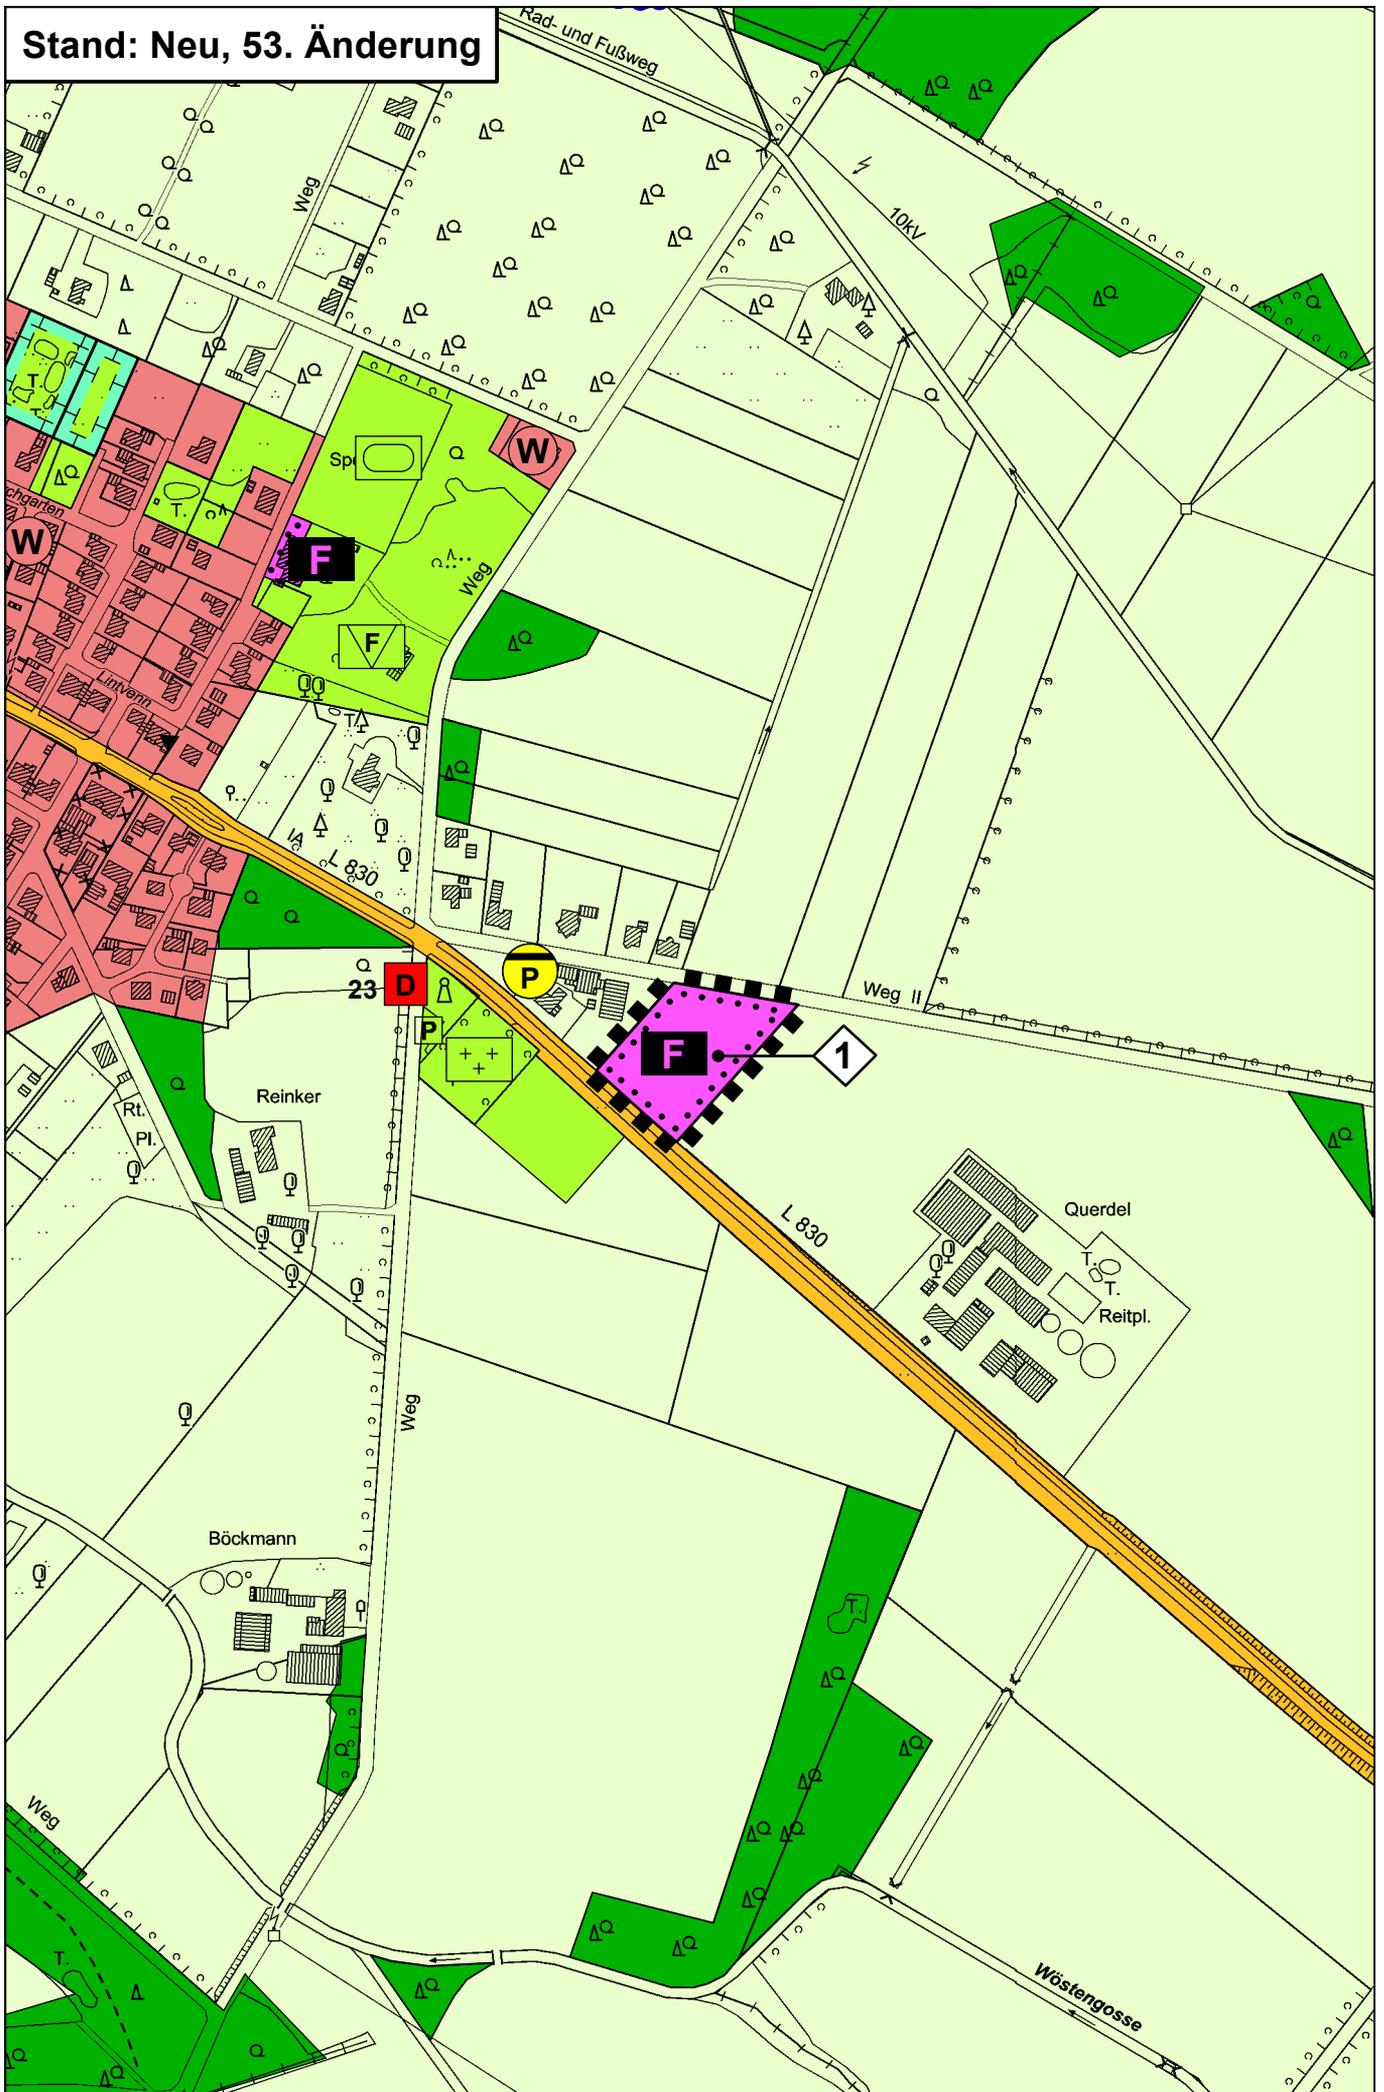

DARSTELLUNGEN IM ÄNDERUNGSBEREICH

■ ■ ■ ■ ■ Geltungsbereich der 53. Änderung

 Flächen für den Gemeinbedarf

 Feuerwehr

 Flächen für die Landwirtschaft

ERLÄUTERUNG



Änderung von „Fläche für die Landwirtschaft“ in „Fläche für den Gemeinbedarf“ mit der Zweckbestimmung „Feuerwehr“

DARSTELLUNGEN AUSSERHALB DES ÄNDERUNGSBEREICHES

 Wohnbaufläche

 Straßen des überörtlichen Verkehrs und örtliche Hauptverkehrswege



Pumpwerk

 Grünfläche



Friedhof



Sportplatz



Festwiese

 Wald

 Umgrenzung von Flächen für Maßnahmen zum Schutz, zur Pflege und zur Entwicklung von Boden, Natur und Landschaft



Baudenkmal

ÄNDERUNGSVERFAHREN

Der Umwelt- und Planungsausschuss des Rates der Gemeinde hat am _____ gem. § 2 und § 2a des Baugesetzbuches beschlossen, die 53. Änderung des Flächennutzungsplanes mit dem in § 5 BauGB genannten Inhalt aufzustellen.

Dieser Beschluss wurde am _____ ortsüblich bekannt gemacht.
Ostbevern, den

Bürgermeister
Piochowiak

Die frühzeitige Unterrichtung der Öffentlichkeit über die Bauleitplanung hat in der Zeit vom _____ bis _____ gem. § 3 Abs. 1 des Baugesetzbuches stattgefunden.
Ostbevern, den

Bürgermeister
Piochowiak

Die Unterrichtung der Behörden und sonstigen Träger öffentlicher Belange über die Bauleitplanung hat in der Zeit vom _____ bis _____ gem. § 4 Abs. 1 des Baugesetzbuches stattgefunden.
Ostbevern, den

Bürgermeister
Piochowiak

Der Umwelt- und Planungsausschuss des Rates der Gemeinde hat am _____ gem. § 3 Abs. 2 des Baugesetzbuches beschlossen, diese 53. Änderung des Flächennutzungsplanes - Entwurf mit Begründung - öffentlich auszulegen.
Ostbevern, den

Bürgermeister
Piochowiak

Diese 53. Änderung des Flächennutzungsplanes - Entwurf mit Begründung - hat gem. § 3 Abs. 2 des Baugesetzbuches in der Zeit vom _____ bis _____ einschließlich zu jedermanns Einsicht öffentlich ausgelegt. Die öffentliche Auslegung wurde am _____ ortsüblich bekannt gemacht.
Diese Auslegung gem. § 3 Abs. 2 wurde gleichzeitig mit der Einholung der Stellungnahmen gem. § 4 Abs. 2 des Baugesetzbuches durchgeführt.
Ostbevern, den

Bürgermeister
Piochowiak

Der Rat der Gemeinde hat gem. § 3 Abs. 2 des Baugesetzbuches in der Sitzung am _____ über die vorgebrachten Anregungen und Hinweise entschieden und die 53. Änderung des Flächennutzungsplanes einschließlich Begründung festgestellt.
Ostbevern, den

Bürgermeister _____ Schriftführer
Piochowiak

Diese 53. Änderung des Flächennutzungsplanes ist gem. § 6 Abs. 1 des Baugesetzbuches mit Verfügung vom _____ genehmigt worden.
Münster, den

Die Bezirksregierung
Im Auftrag:

Die Genehmigung dieser 53. Änderung des Flächennutzungsplanes ist gem. § 6 Abs. 5 des Baugesetzbuches am _____ ortsüblich bekannt gemacht worden. Mit dieser Bekanntmachung wird die 53. Änderung des Flächennutzungsplanes wirksam.
Ostbevern, den

Bürgermeister
Piochowiak