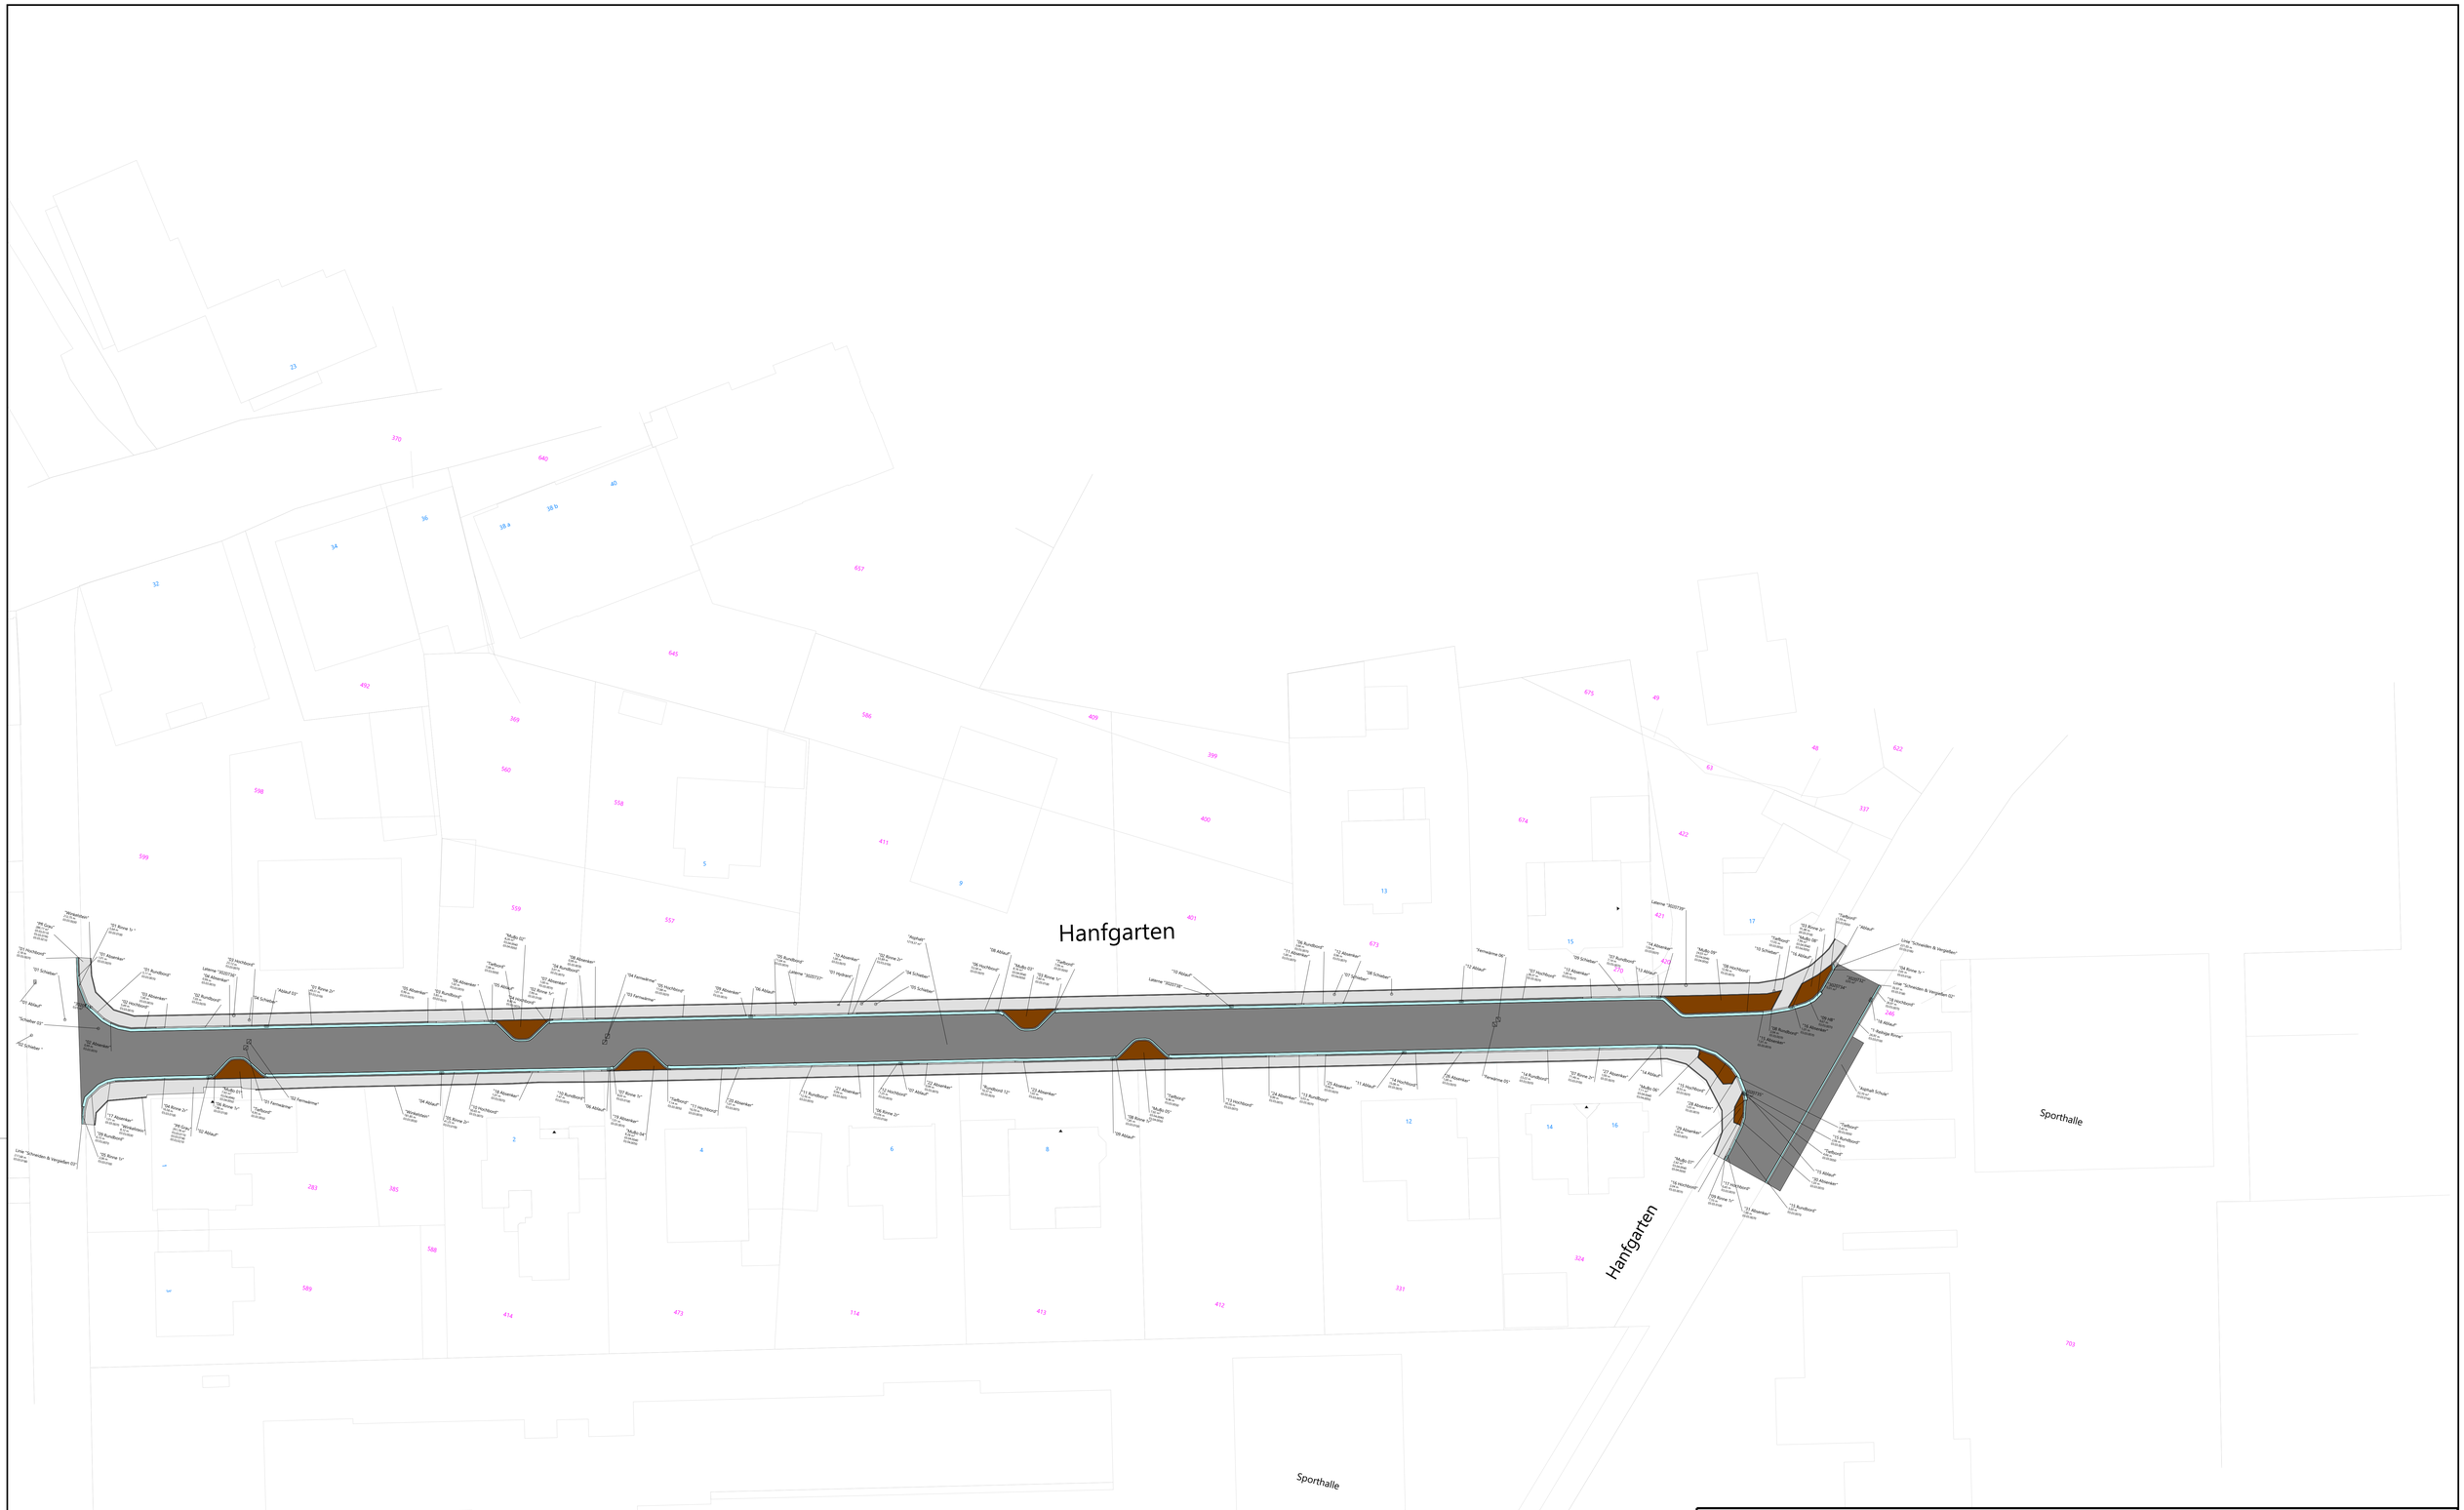

Auftraggeber:	Gemeinde Ostbevern		
Projekt:	Ostbevern,Hanfgarten Ostbevern, Sanierung Hanfgarten		
Hermann Dallmann Strassen- und Tiefbau GmbH Co. KG			
Abrechnungsplan:	Abrechnungsplan Neu		Heywinkelstr. 3 49565 Bramsche
Datum:	12.11.2025	Maßstab: 1 : 250	dallmann
Bearbeiter:	Marek Krawurst		