


# 25. Änderung Flächennutzungsplan

Übersichtplan  
Maßstab: 1:5.000

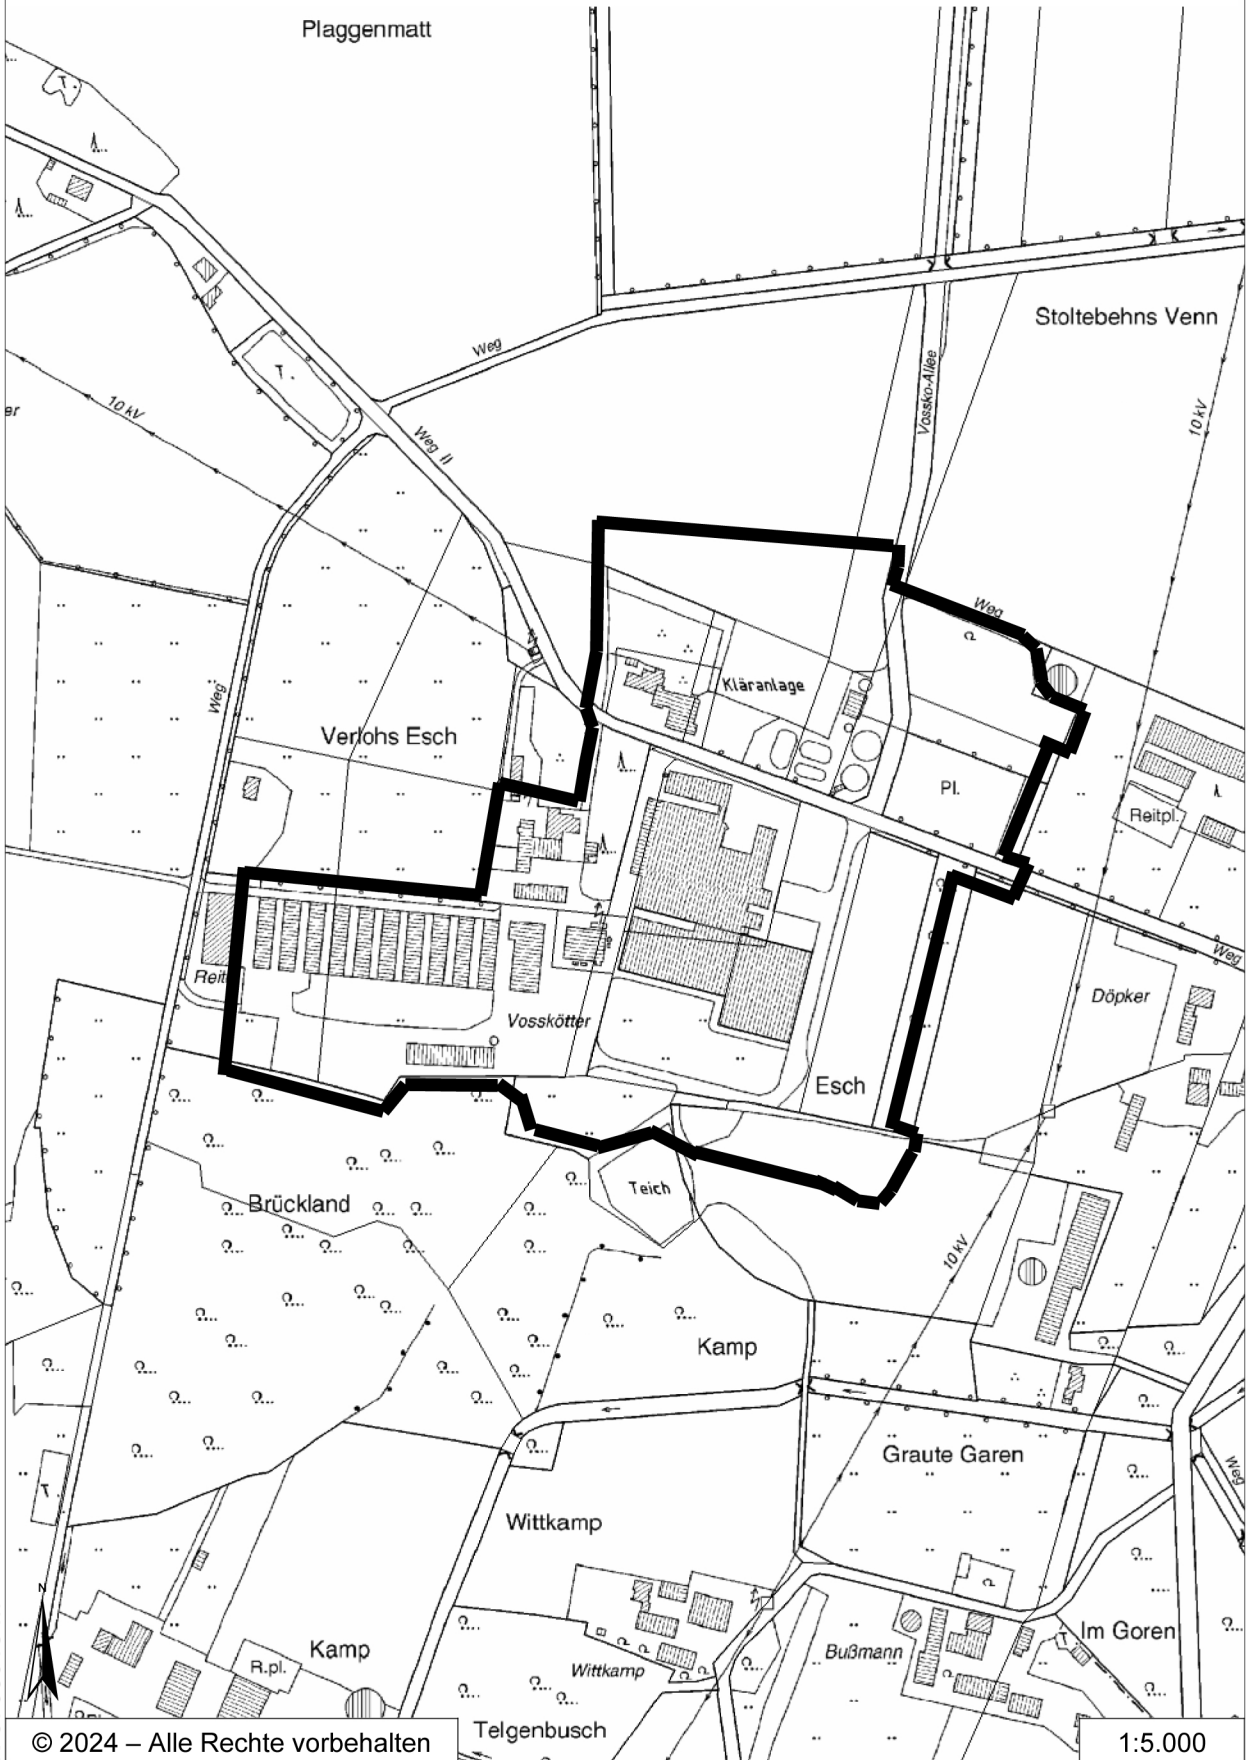

N 5766018 m