


36. Änderung des Flächennutzungsplanes

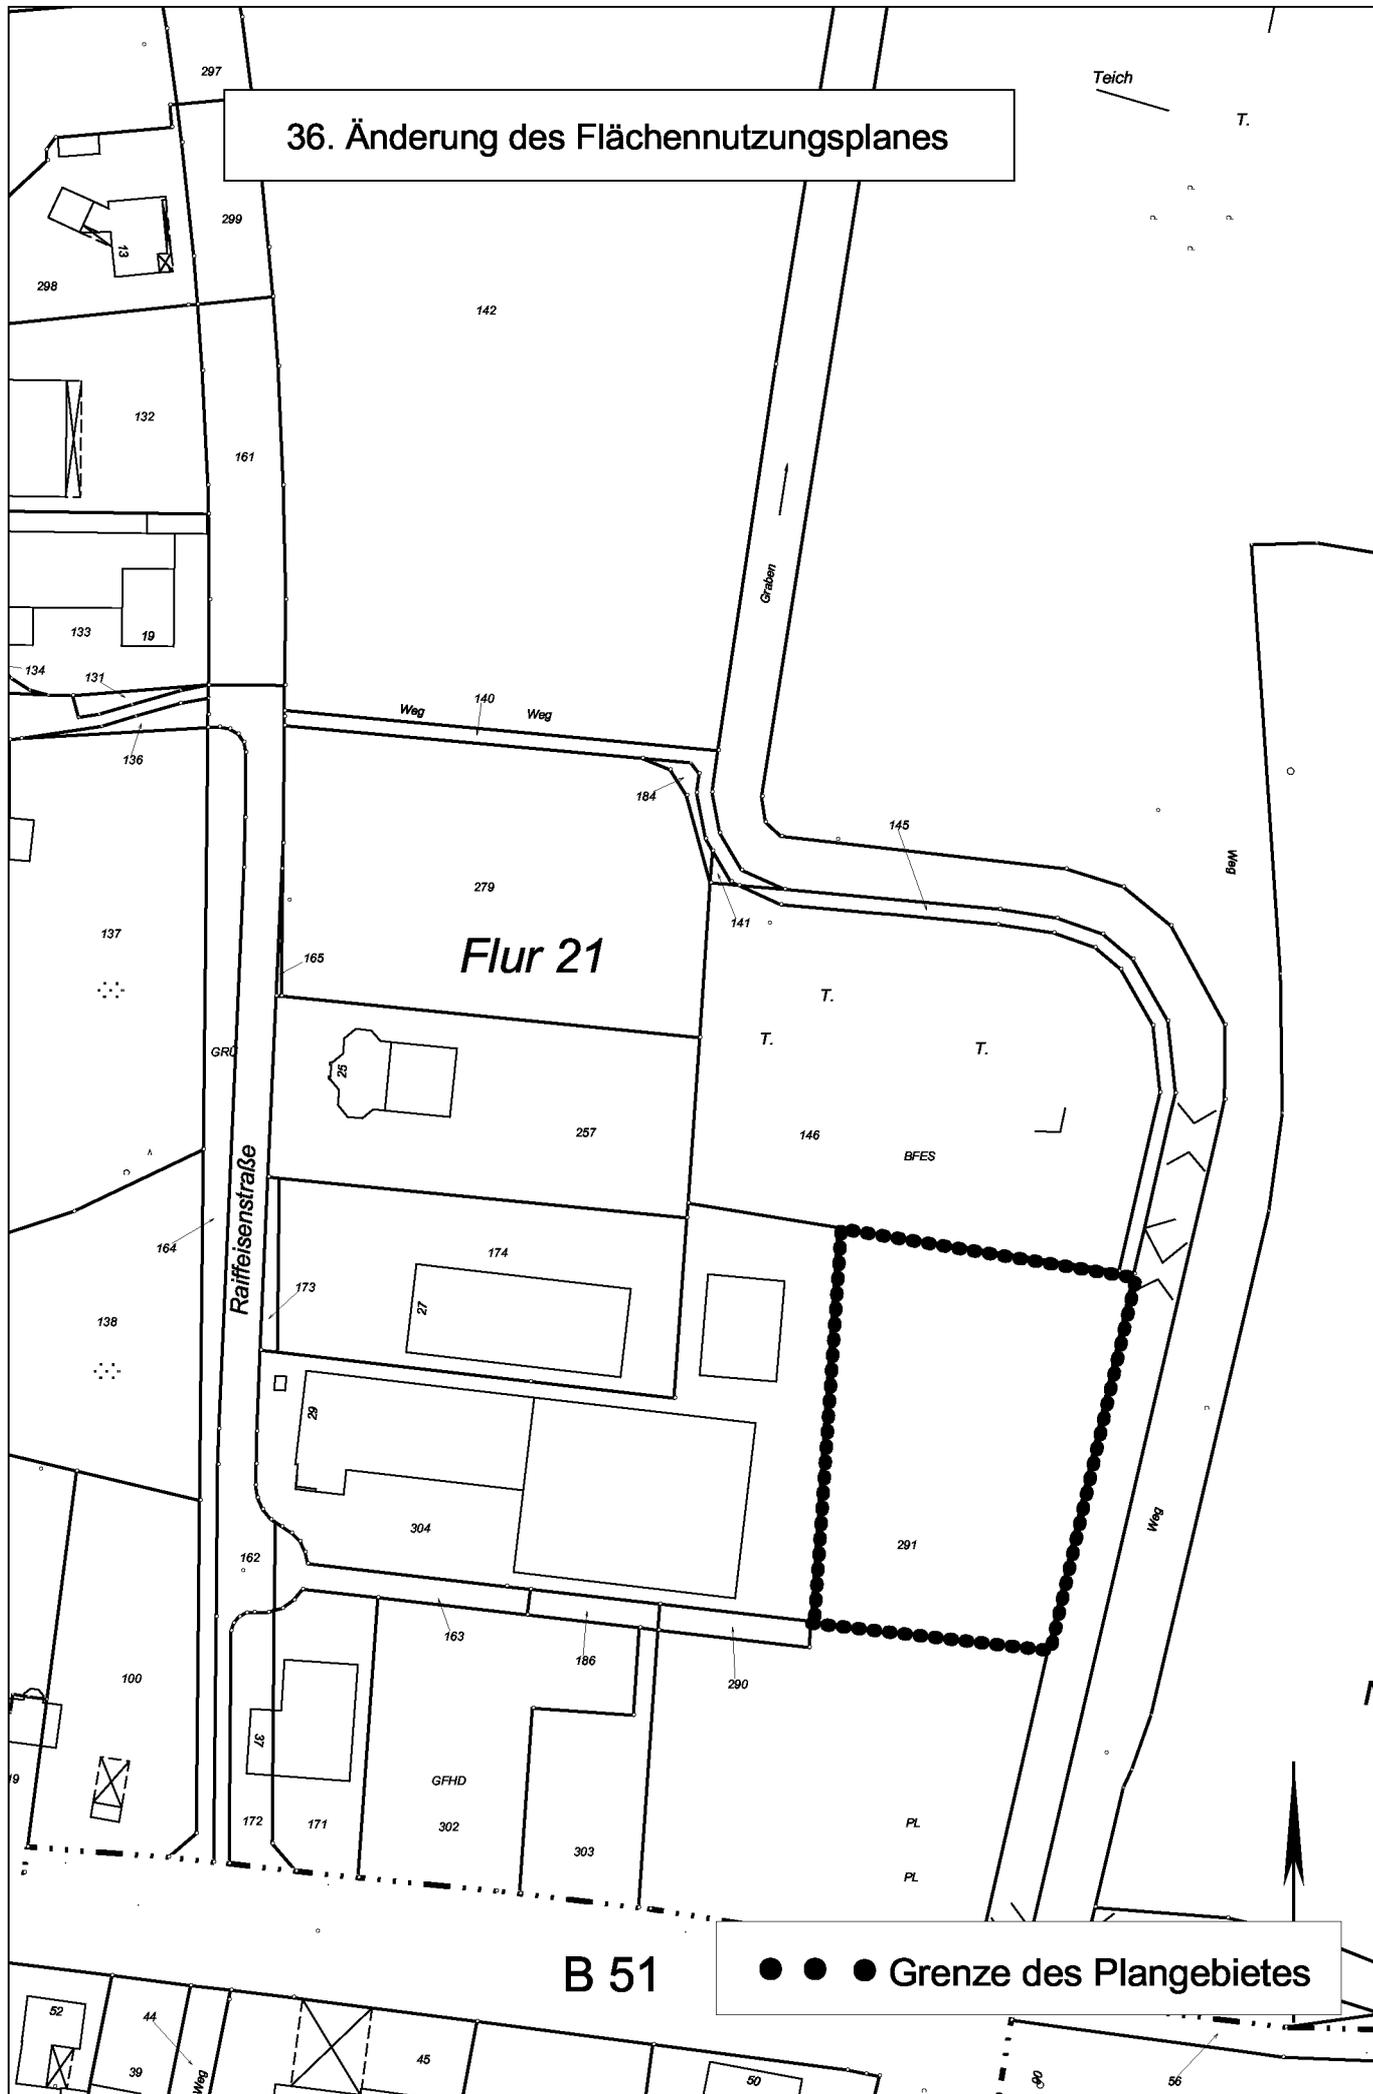

Flur 21

Raiffeisenstraße

● ● ● Grenze des Plangebietes

B 51