


E 422594 m

N 5766438 m

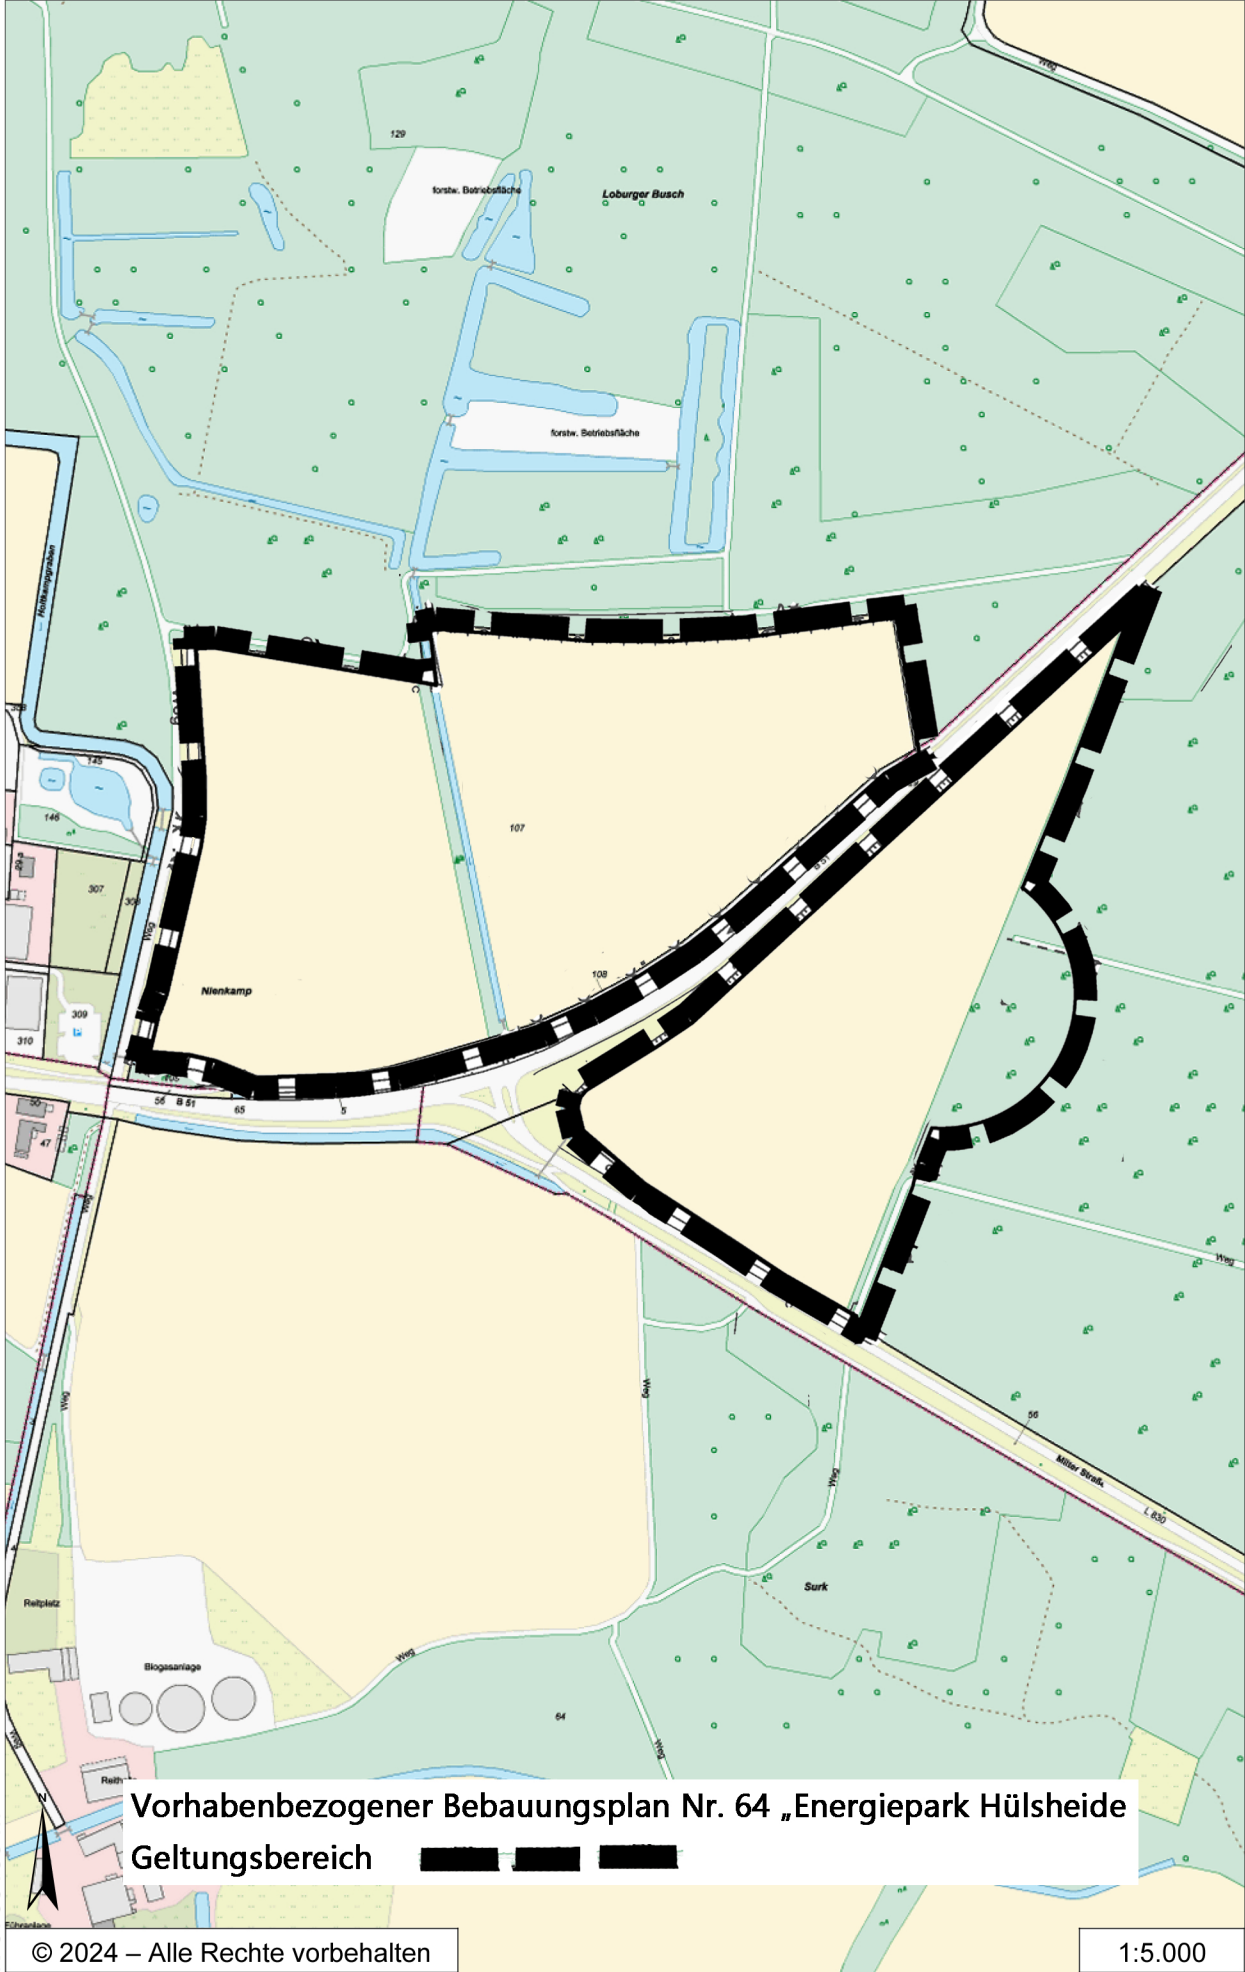

Vorhabenbezogener Bebauungsplan Nr. 64 „Energiepark Hülseide
Geltungsbereich

© 2024 – Alle Rechte vorbehalten

1:5.000

N 5765133 m

E 421774 m