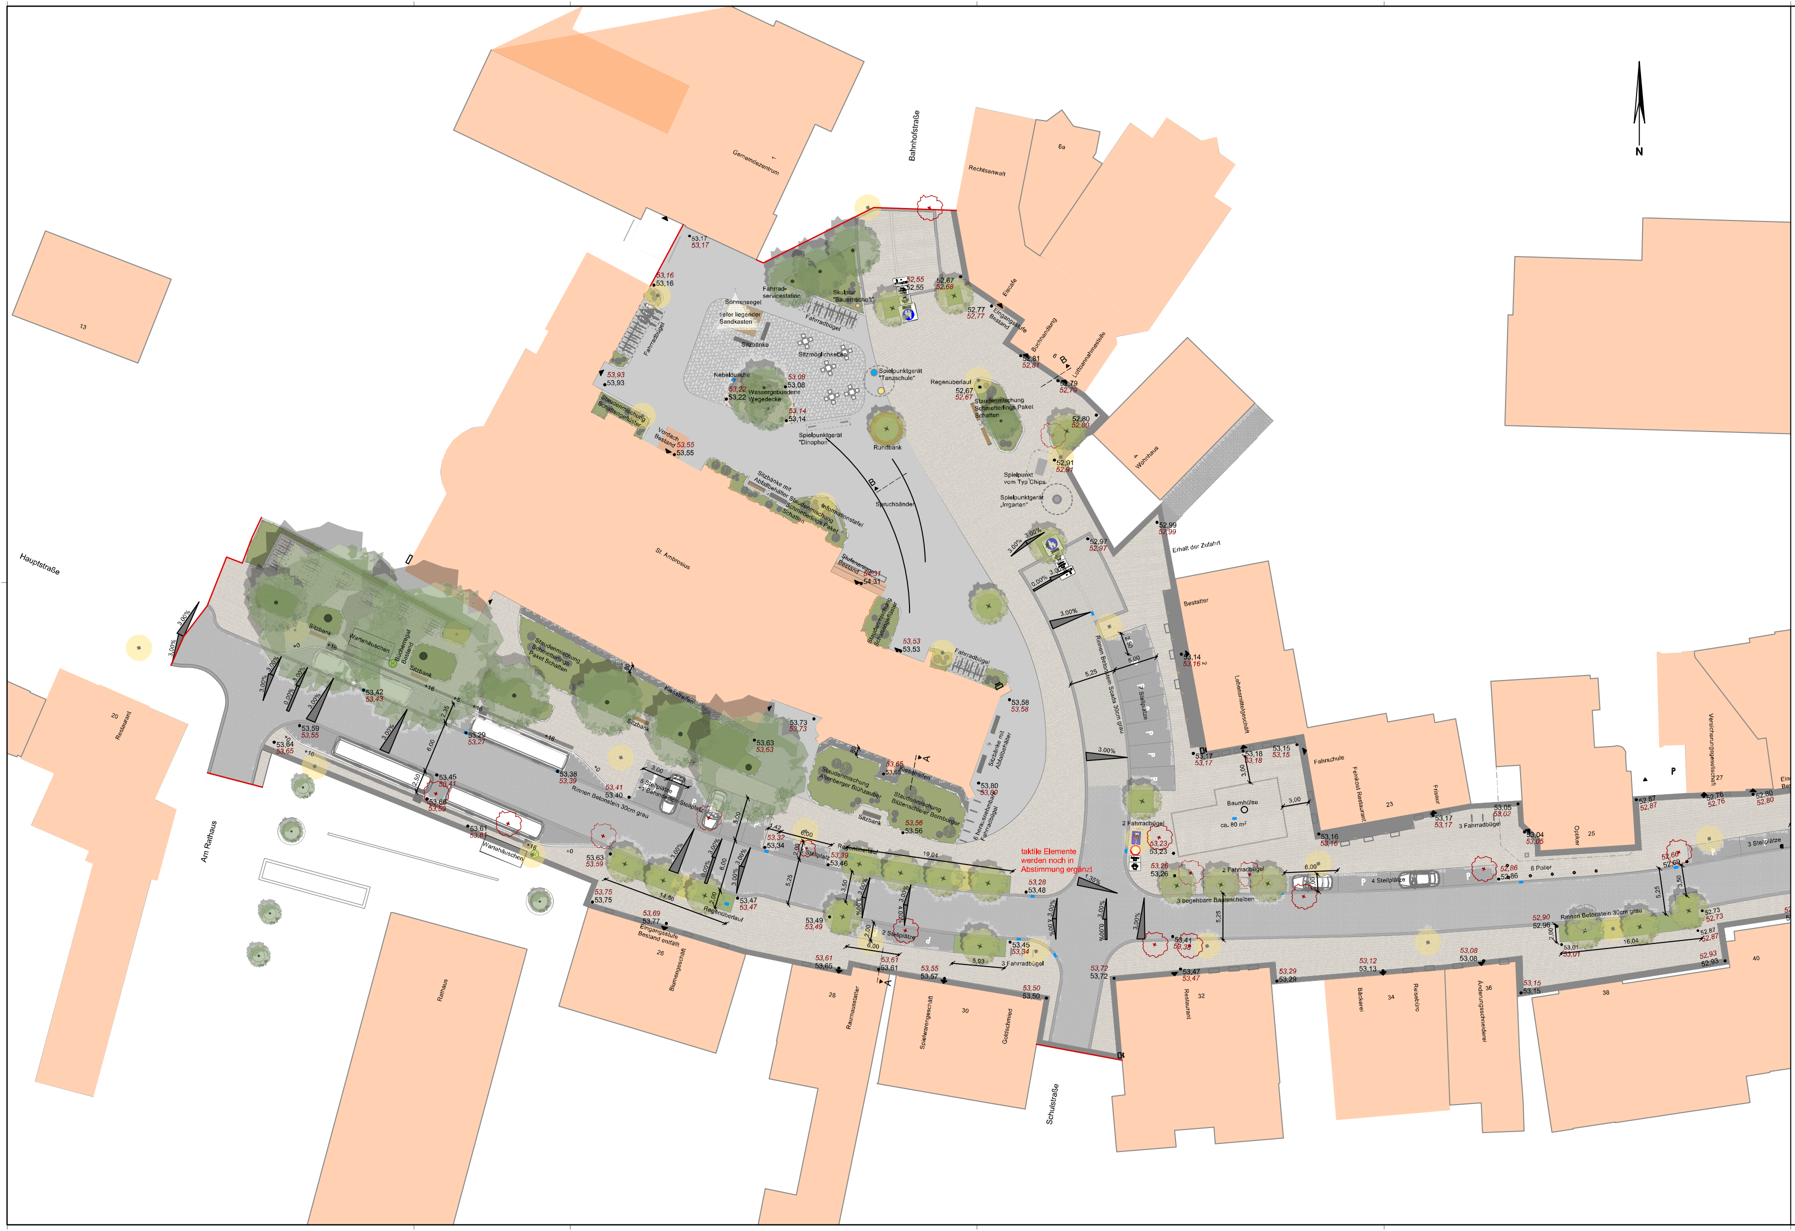
N
Gemeindezentrum
1
13
Bahnhofstraße
Rechtsanwalt
6a
Eiscafe
Eingangsstufe Bestand
Buchhandlung
6
Lottoannahmestelle
4 Wohnhaus
Hauptstraße
St. Ambrosius
20 Restaurant
Am Rathaus
Rathaus
26 Blumengeschäft
28 Raumausstatter
30 Spielwarengeschäft
Goldschmied
Schulstraße
32 Restaurant
34 Bäckerei
Reisebüro
36 Änderungsschneiderei
38
40
Bestatter
2 Lebensmittelgeschäft
Fahrschule
Feinkost Restaurant
23
Friseur
25 Optiker
27 Versicherungsgesellschaft
Erhalt der Zufahrt
Fahrrad-servicestation
Skulptur "Bauernschaft"
Sonnensegel
tiefer liegender Sandkasten
Fahrradbügel
Sitzbänke
Sitzmöglichkeiten
Nebeldusche
Wassergebundene Wegedecke
Spielpunktgerät "Tanzschule"
Spielpunktgerät "Dinophon"
Rundbank
Regenüberlauf
Staudenmischung Schmetterlings Paket Schatten
Spielpunkt vom Typ Chips
Spielpunktgerät „Irrgarten"
Spruchbänder
Staudenmischung Schattengeflüster
Vordach Bestand
Sitzbänke mit Abfallbehälter
Informationstafel
Stufenanlage Bestand
Fahrradbügel
Sitzbank
Wartehäuschen
Bücherregal Bestand
Staudenmischung Schmetterlings Paket Schatten
Kiesstreifen
Staudenmischung Altenberger Blühzauber
Staudenmischung Blütenschleier Bernburger
Sitzbänke mit Abfallbehälter
6 herausnehmbare Fahrradbügel
5 Stellplätze +1 Behinderten-Stellplatz
Rinnen Betonstein 30cm grau
Rinnen Betonstein Scada 30cm grau
7 Stellplätze
Baumhülse
ca. 80 m²
2 Fahrradbügel
taktile Elemente werden noch in Abstimmung ergänzt
1 Stellplatz
2 Stellplätze
3 Fahrradbügel
Eingangsstufe Bestand entfällt
3 begehbare Baumscheiben
4 Stellplätze
6 Poller
3 Stellplätze
3 Fahrradbügel
A
B
3,00%
0,00%
1,35%
4,00%
53,17
53,16
53,93
53,08
53,22
53,14
53,55
52,55
52,67
52,68
52,77
52,81
52,79
52,80
52,91
52,99
52,97
54,31
53,53
53,58
53,73
53,63
53,65
53,80
53,56
53,42
53,43
53,59
53,55
53,64
53,65
53,29
53,27
53,45
53,41
53,66
53,59
53,38
53,39
53,40
53,61
53,63
53,75
53,69
53,77
53,32
53,34
53,39
53,46
53,28
53,48
53,47
53,49
53,45
53,34
53,61
53,65
53,55
53,57
53,50
53,72
53,14
53,18
53,15
53,23
53,26
53,41
53,38
53,47
53,29
53,12
53,13
53,08
53,05
53,02
53,04
52,87
52,76
52,86
52,66
52,69
52,90
52,96
52,73
53,01
52,93
53,15
3,00
2,50
5,00
6,00
2,35
14,56
2,00
1,42
19,04
5,25
3,50
5,93
2,60
0,80
16,04
+0
+16
+5

Legende:

Allgemein:
- Planungsgrenze
- 52,46 Höhenpunkt Bestand
- 52,82 Höhenpunkt Planung
- 2,1% Gefällepfeil

Vegetation:
- Baum Bestand
- Baum Planung
- Baum Entnahme
- Sträucher
- Hecke
- Blockpflanzung
- Gräser

Flächen:
- Asphalt
- Kiestraufe
- Rasen
- Sand
- Wassergebundene Wegedecke
- Bestandspflaster Kirche
- Reihenverband
- Ellenbogenverband
- Noppenplatten
- Rippenplatten

Beleuchtung:
- Mastleuchte Planung
- Mastleuchte Abbruch

Abläufe/Rinnen:
- Ablauf 50/30 Planung
- Ablauf 50/30 Bestand
- Ablauf 50/30 Abbruch

Index	Art der Änderung	Name	Datum

Auftraggeber
Gemeinde Ostbevern

Am Rathaus 1 | 48346 Ostbevern
T 02532 820 | F 02532 8246
gemeinde@ostbevern.de | www.ostbevern.de

Projektname
Umgestaltung Hauptstraße Ostbevern

Plannummer **5.3.1**	Projektnr. **11200028**
Planinhalt **Lageplan**	Maßstab **1:250**

Fachbereich		Name/Kürzel	Datum
Freianlagen	bearbeitet	Averbeck	24.08.2023
Leistungsphase Ausführungsplanung	gezeichnet	Averbeck	24.08.2023
	geprüft		

Freigabe Planer

Freigabe Auftraggeber/Bauherr

nts Ingenieurgesellschaft mbH

Hansestraße 63 | 48165 Münster
T 02501 2760 0 | F 02501 2760 33
info@nts-plan.de | www.nts-plan.de

nts Ingenieurgesellschaft

Lagestatus ETRS89, UTM32N Höhenstatus DHHN2016