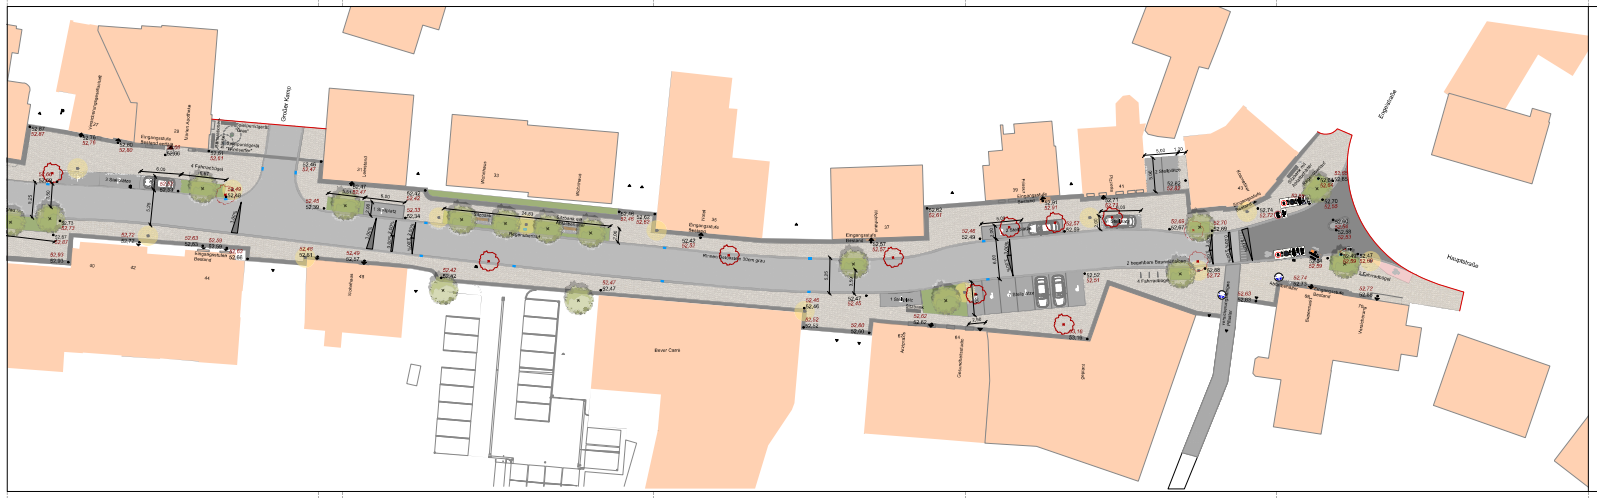

Legende:

Planung:
- Planungsachse
- 52,47 Höhenpunkt Bestand
- 52,62 Höhenpunkt Planung
- 0,2% Gefälle

Vegetation:
- Baum Bestand
- Baum Pflanzung
- Baum Entnahme
- Strauch
- Hecke
- Hecke Pflanzung
- Gebüsch

Flächen:
- Asphalt
- Kleinpflaster
- Rasen
- Sand
- Versickerungsfähige Oberfläche
- Bestandsfläche Nicht Ver
- Retentionsfläche
- Überlaufretentionsfläche
- Stromkästen
- Ampelmast

Bauteilen:
- Mülleimer Planung
- Mülleimer Abbruch

Fahrbahnmarkierungen:
- Aufbringung 30cm Abstand
- Aufbringung 30cm Bestand
- Aufbringung 30cm Abbruch

Index	Art der Änderung	Name	Datum

Auftraggeber
Gemeinde Ostbevern

Am Rathaus 1 | 48346 Ostbevern
T 02532 933-0 F 02532 933-8
gemeinde@ostbevern.de | www.ostbevern.de

Projektname
Umgestaltung Hauptstraße Ostbevern

Plannummer: 5.3.2			Projekt-Nr.: 11200028
Planinhalt: Lageplan			Maßstab: 1:250
Ausgearbeitet: Freianlagen		Name/Kürzel	Datum
	bearbeitet	Anstrock	24.05.2023
Leistungsphase: Ausführungsplanung	gezeichnet	Anstrock	24.05.2023
	geprüft		
Freigabe Planer		Freigabe Auftraggeber/Bauherr	

nts Ingenieurgesellschaft mbH
Hansastraße 63 | 48163 Münster
T 02501 37400 | F 02501 37400-99
info@nts-ibn.de | www.nts-ibn.de

nts ingenieurgesellschaft

Legendenblatt nach RASG- & DIN24- Höhenstreifen DIN18320.