

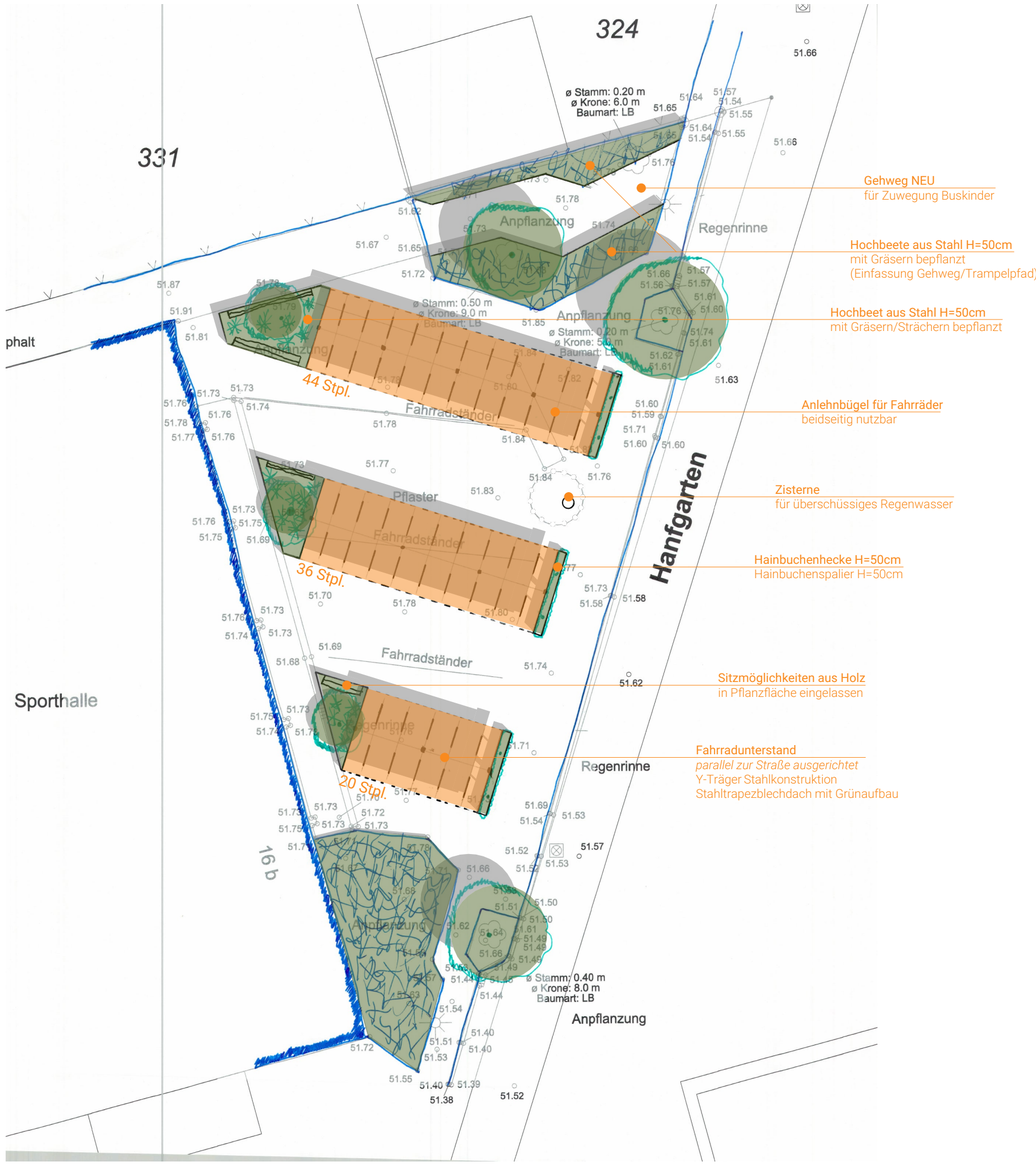

Variante -1-

Maßstab 1:200
Stand 17.07.2026

pg | w
Planungsgruppe Wörmann GmbH
Ostbevern | Cottbus | Mannheim

Bikepark Hanfgarten Ostbevern

Fahrradüberdachungen
3x NEU Ambrosius Grundschule
44 Fahrräder
36 Fahrräder
20 Fahrräder
100 Fahrräder GESAMT

3x BESTAND Josef-Annegarn Schule
genaue Anzahl kann nach Aufmaß ermitelt werden

N



Sicht-/ Wegebeziehungen



Gründach / Dachrand / Aufbau



Fahrradunterstand Y-Träger Stahlkonstruktion (wie Bestand)



Animation Bestand Hecke mit Hochspalierbäumen

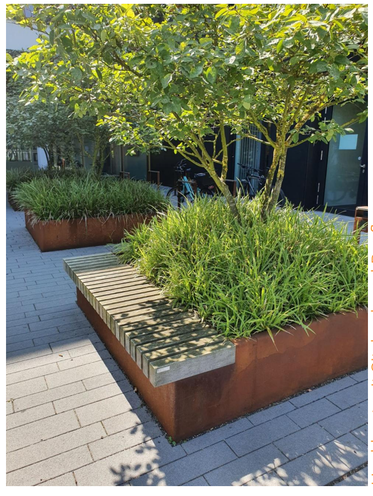

Hochbeet mit Sitzbank und Bepflanzung



Anlehnbügel beidseitig nutzbar für Fahrräder/Scooter