Strukturkonzept
Wischhausstraße / Loheide II

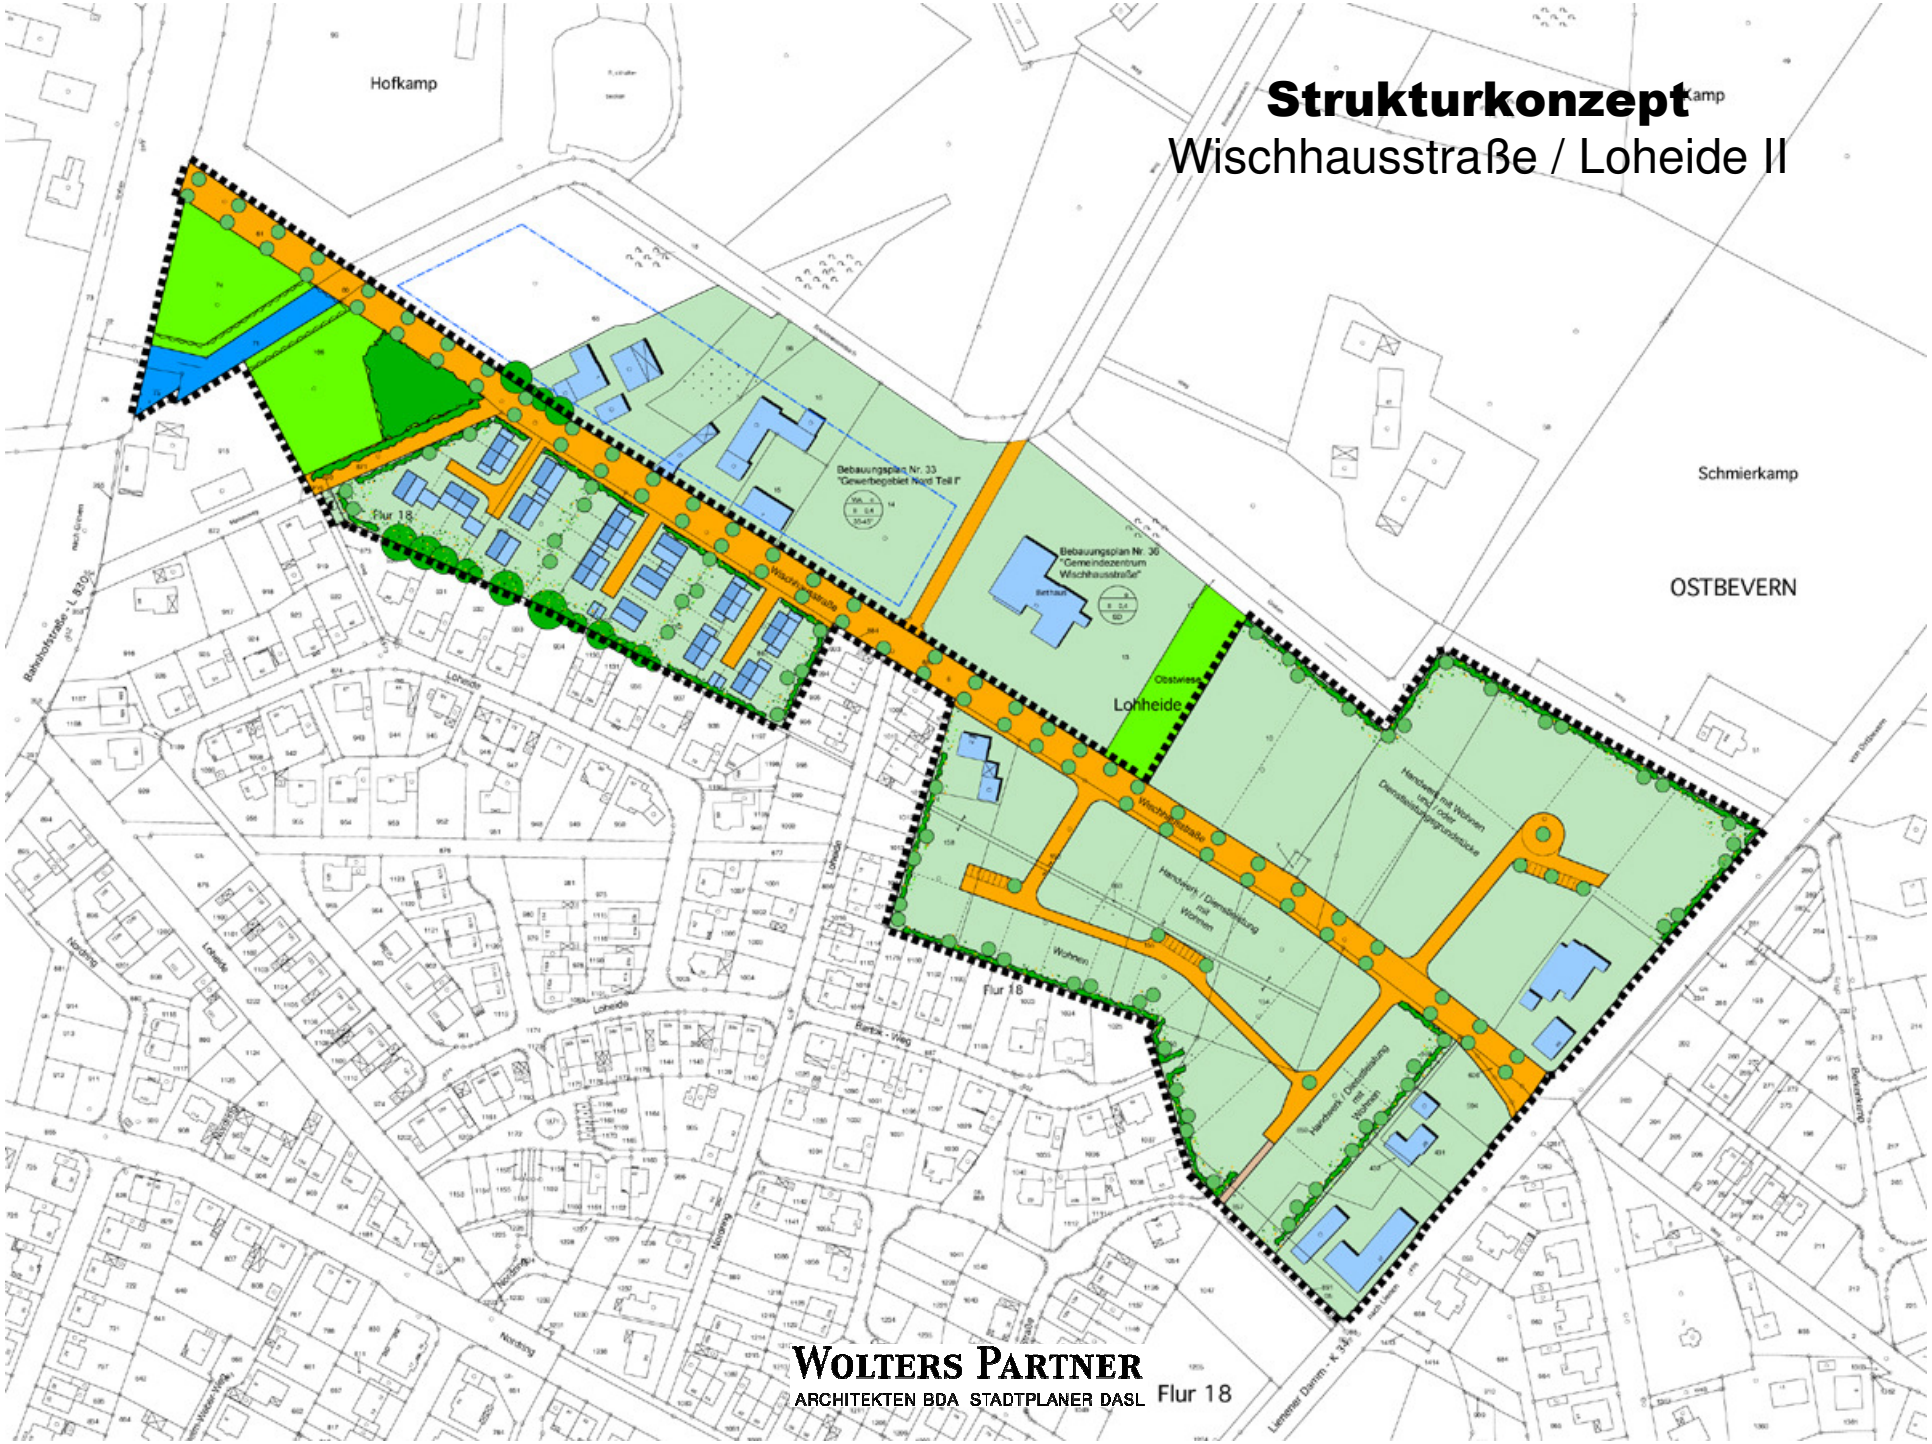

WOLTERS PARTNER
ARCHITEKTEN BDA STADTPLANER DASL