


Planauszug zu der 4. Änderung des  
Bebauungsplanes Nr. 18 "Am Rathaus"

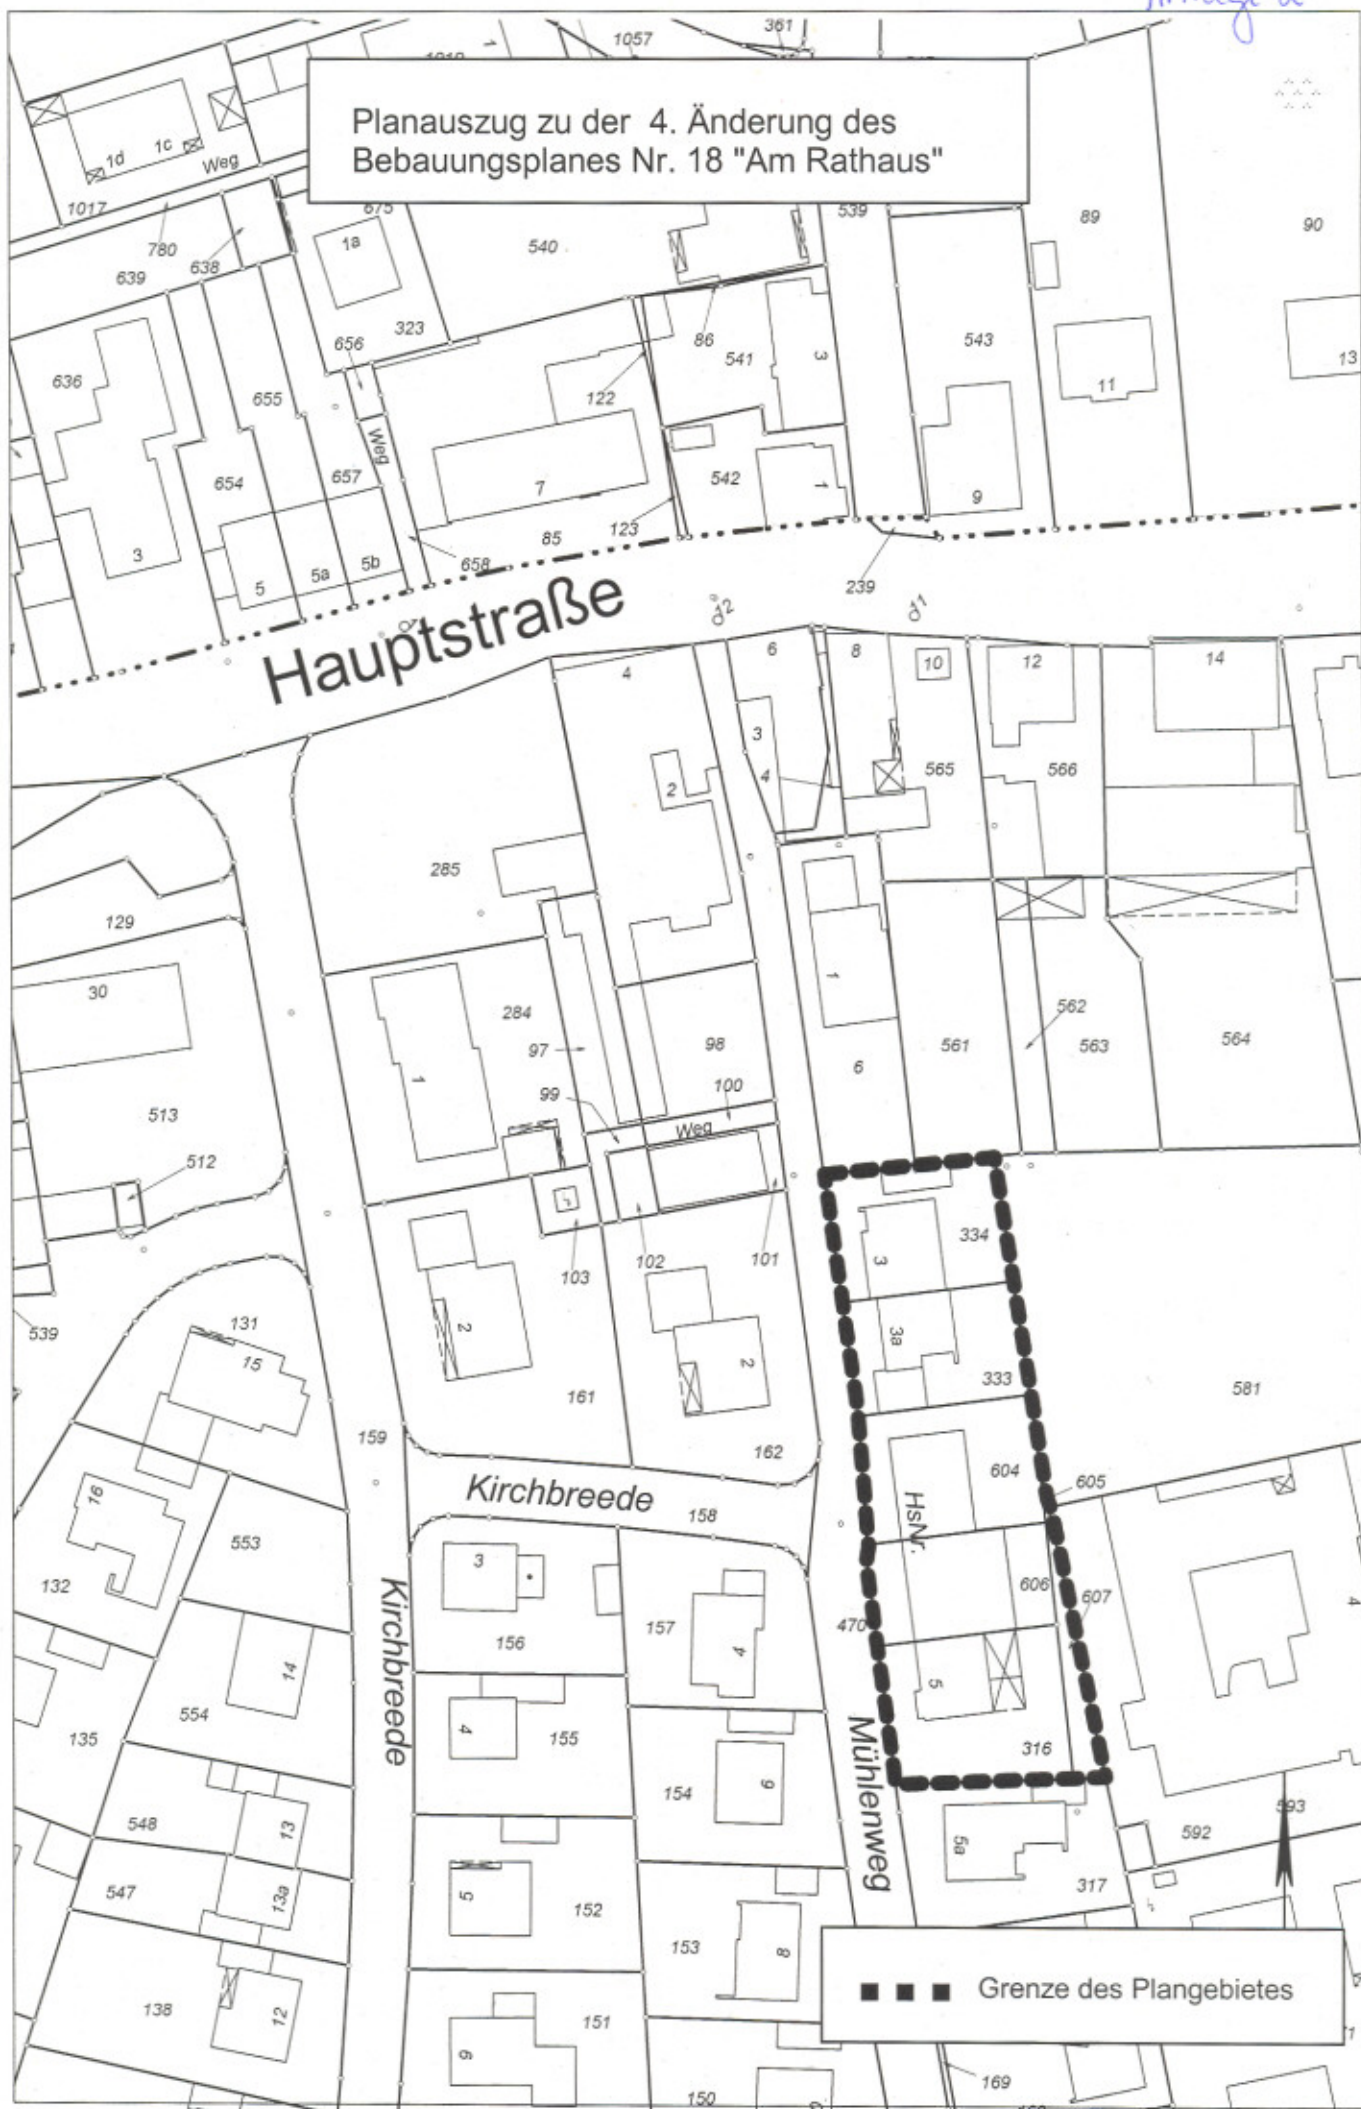

■ ■ ■ Grenze des Plangebietes