


Auszug aus der 4. Änderung
des Bebauungsplanes Nr. 13
"Am Krankenhaus"

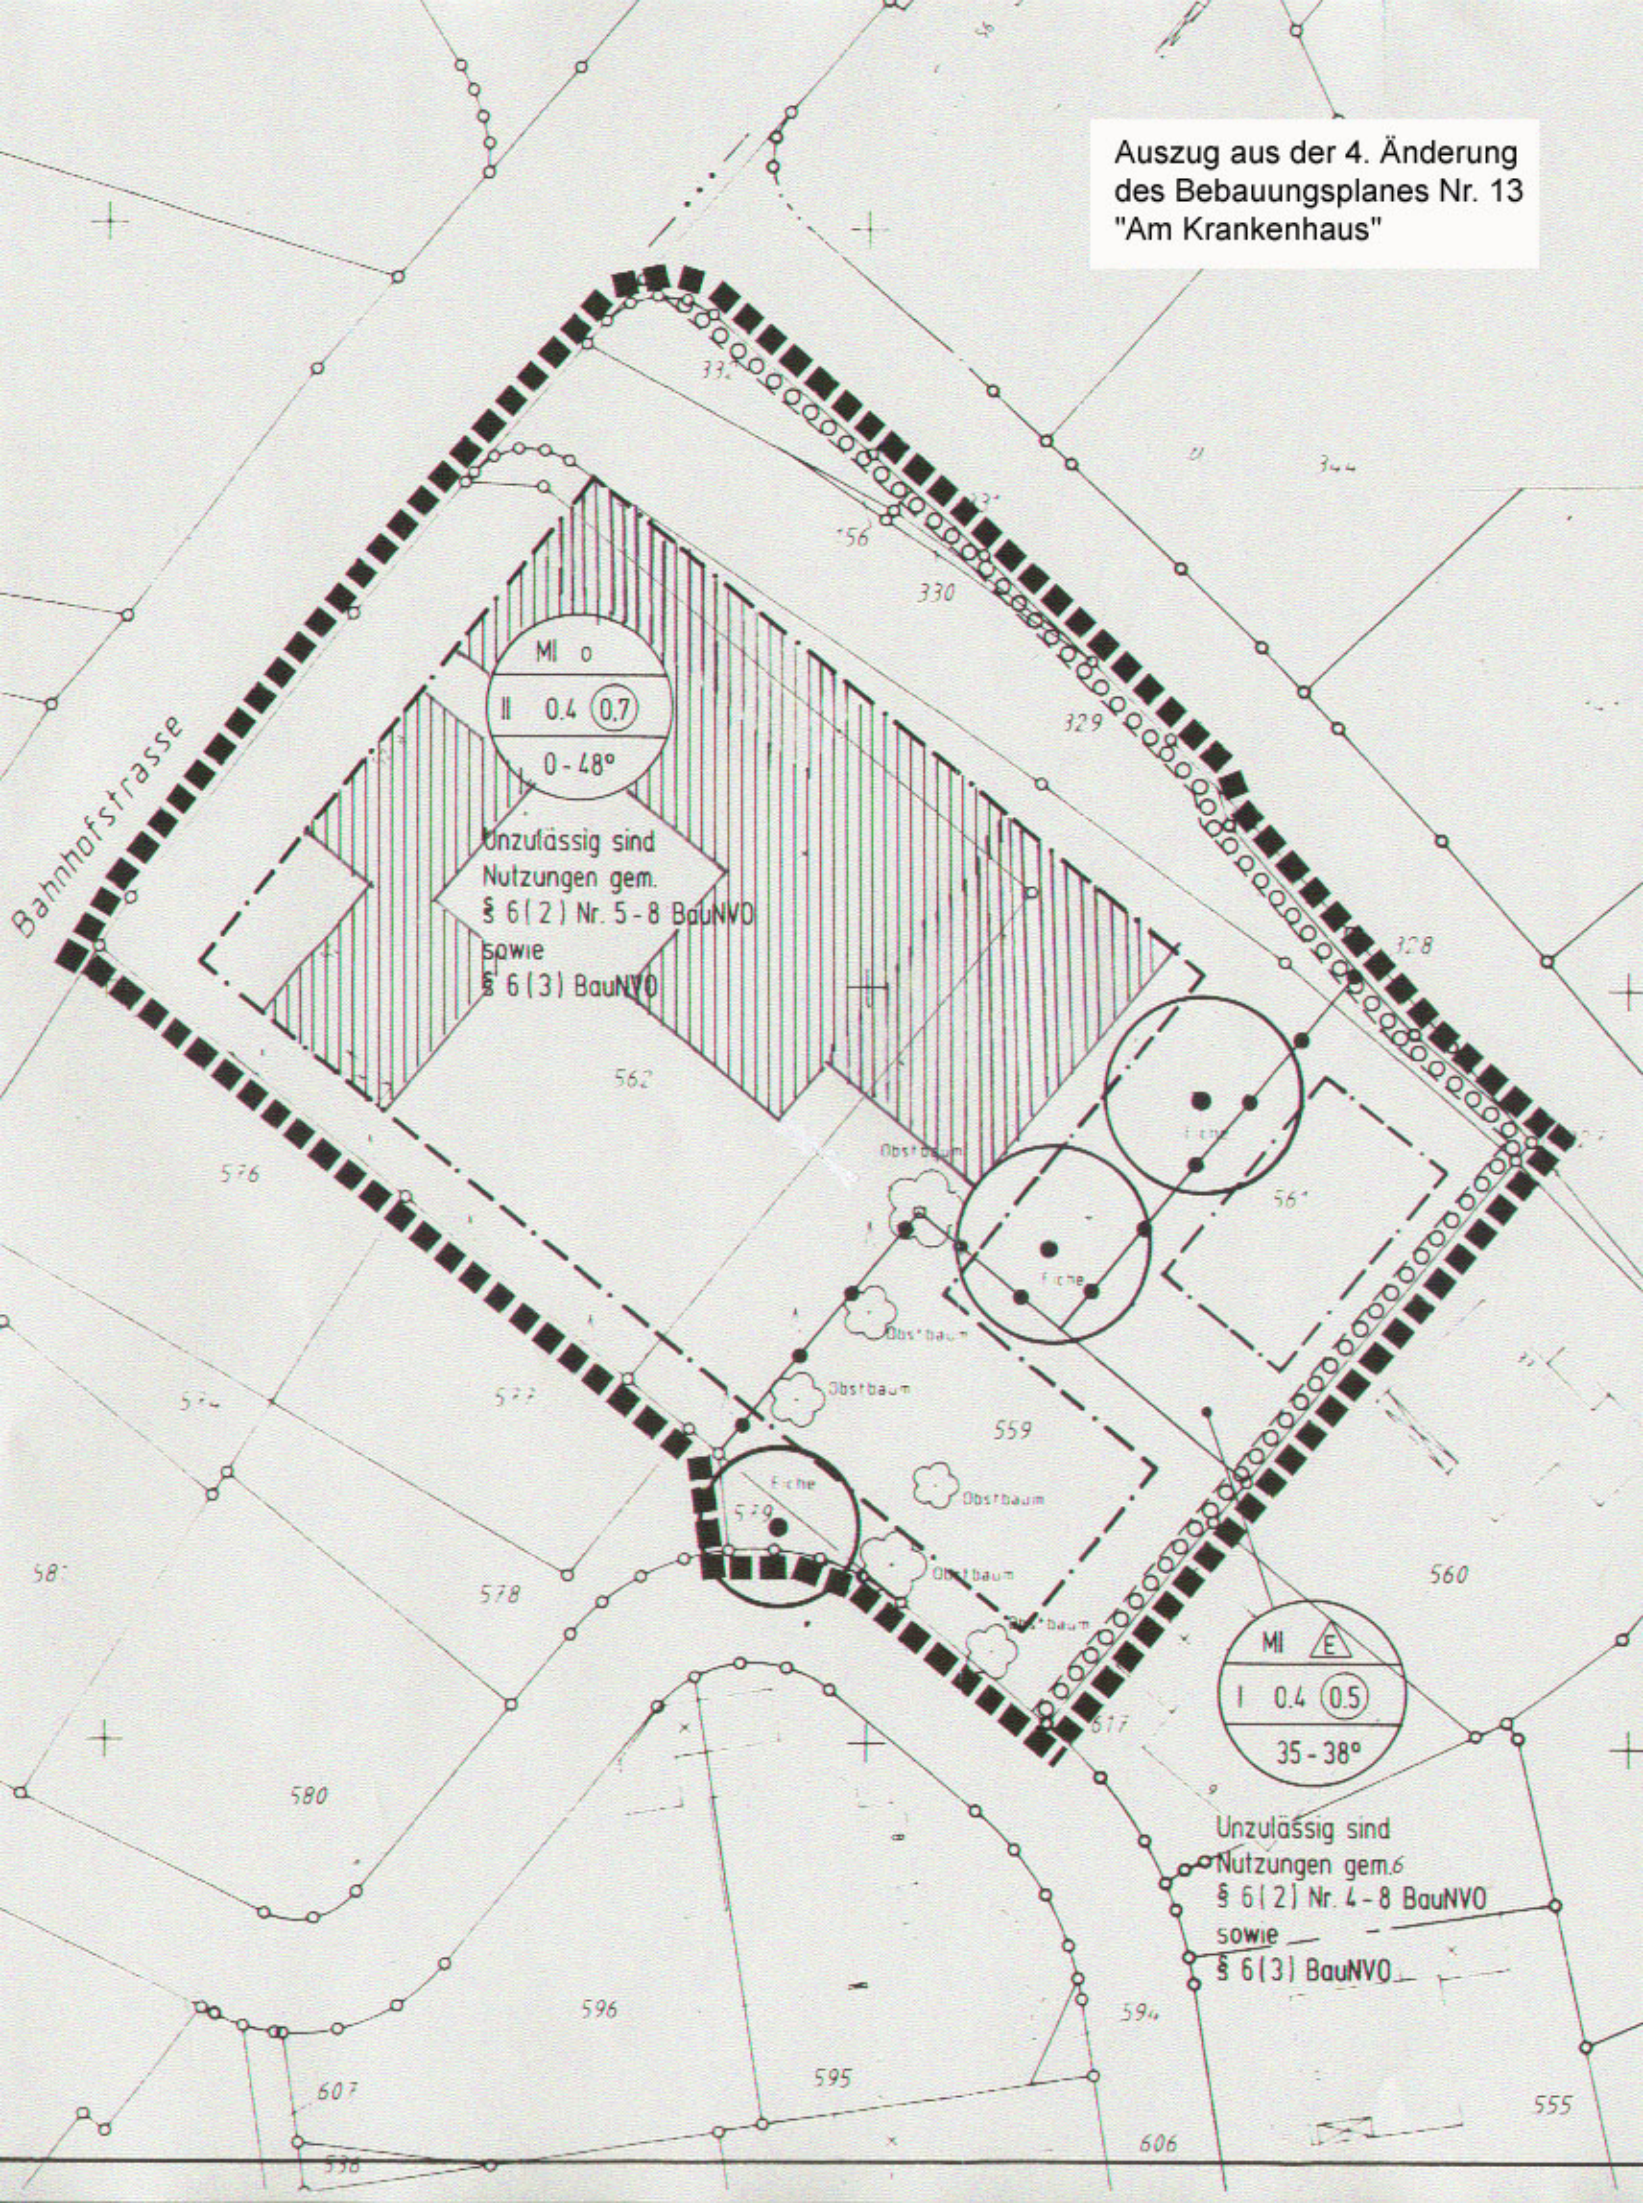

MI 0
II 0.4 (0.7)
0-48°
Unzulässig sind
Nutzungen gem.
§ 6(2) Nr. 5-8 BauNVO
sowie
§ 6(3) BauNVO

MI E
I 0.4 (0.5)
35-38°
Unzulässig sind
Nutzungen gem. § 6(2) Nr. 4-8 BauNVO
sowie
§ 6(3) BauNVO