


Lageplan zur Erweiterung des Betriebes Haverkamp
Neubau einer Halle im Nordosten

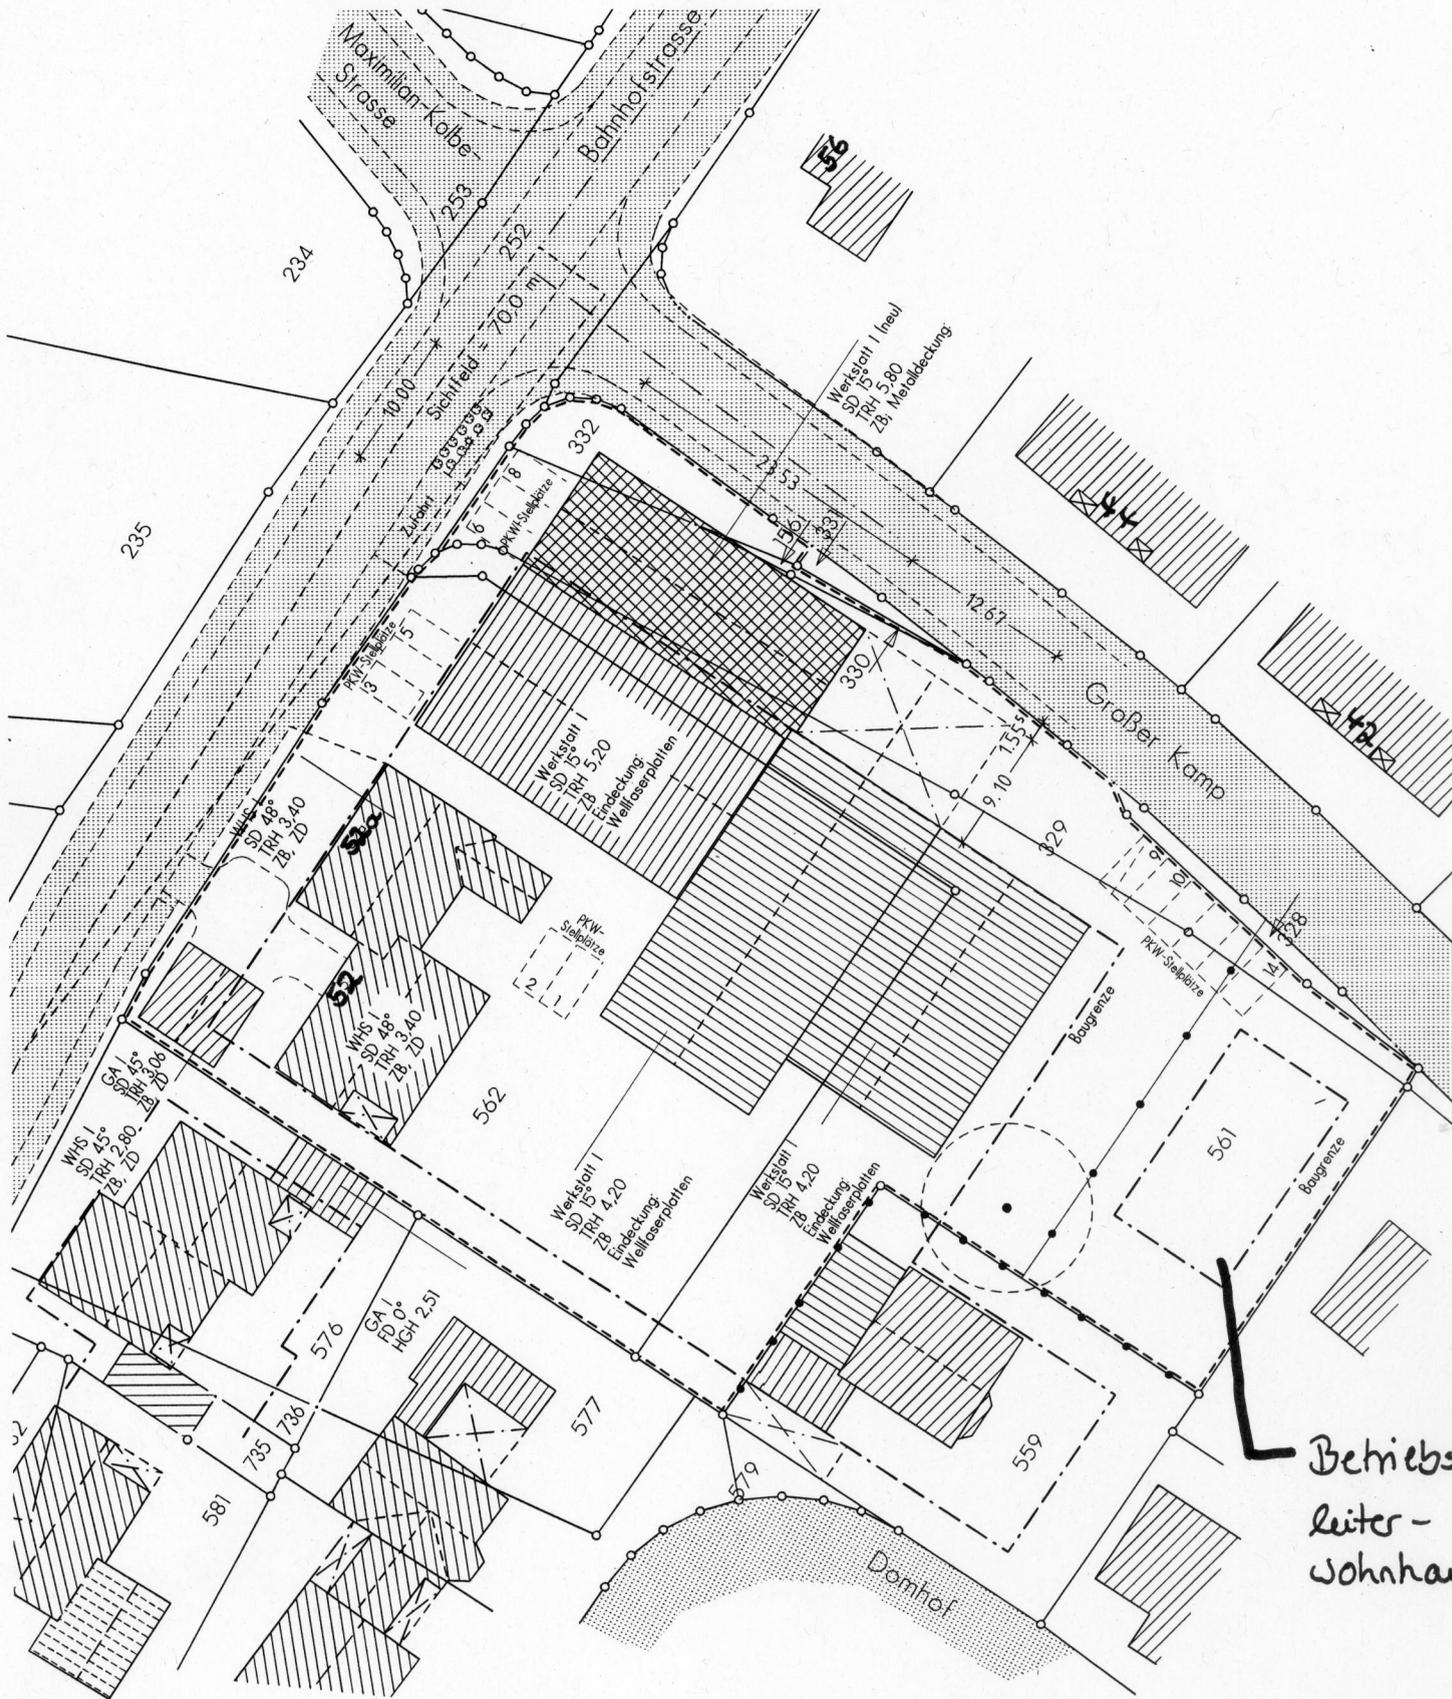

Betriebsleiter-
Wohnhaus