



# LAGEPLAN

auf Basis gescannter Unterlagen

Gemarkung : Ostbevern  
 Flur : 25  
 Flurstück : 380, 979  
 Größe : 1.621 qm  
 Erwerber :

 OG vorhanden  
 Aufstockung um OG

Amselweg 9 / 48346 Ostbevern

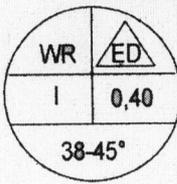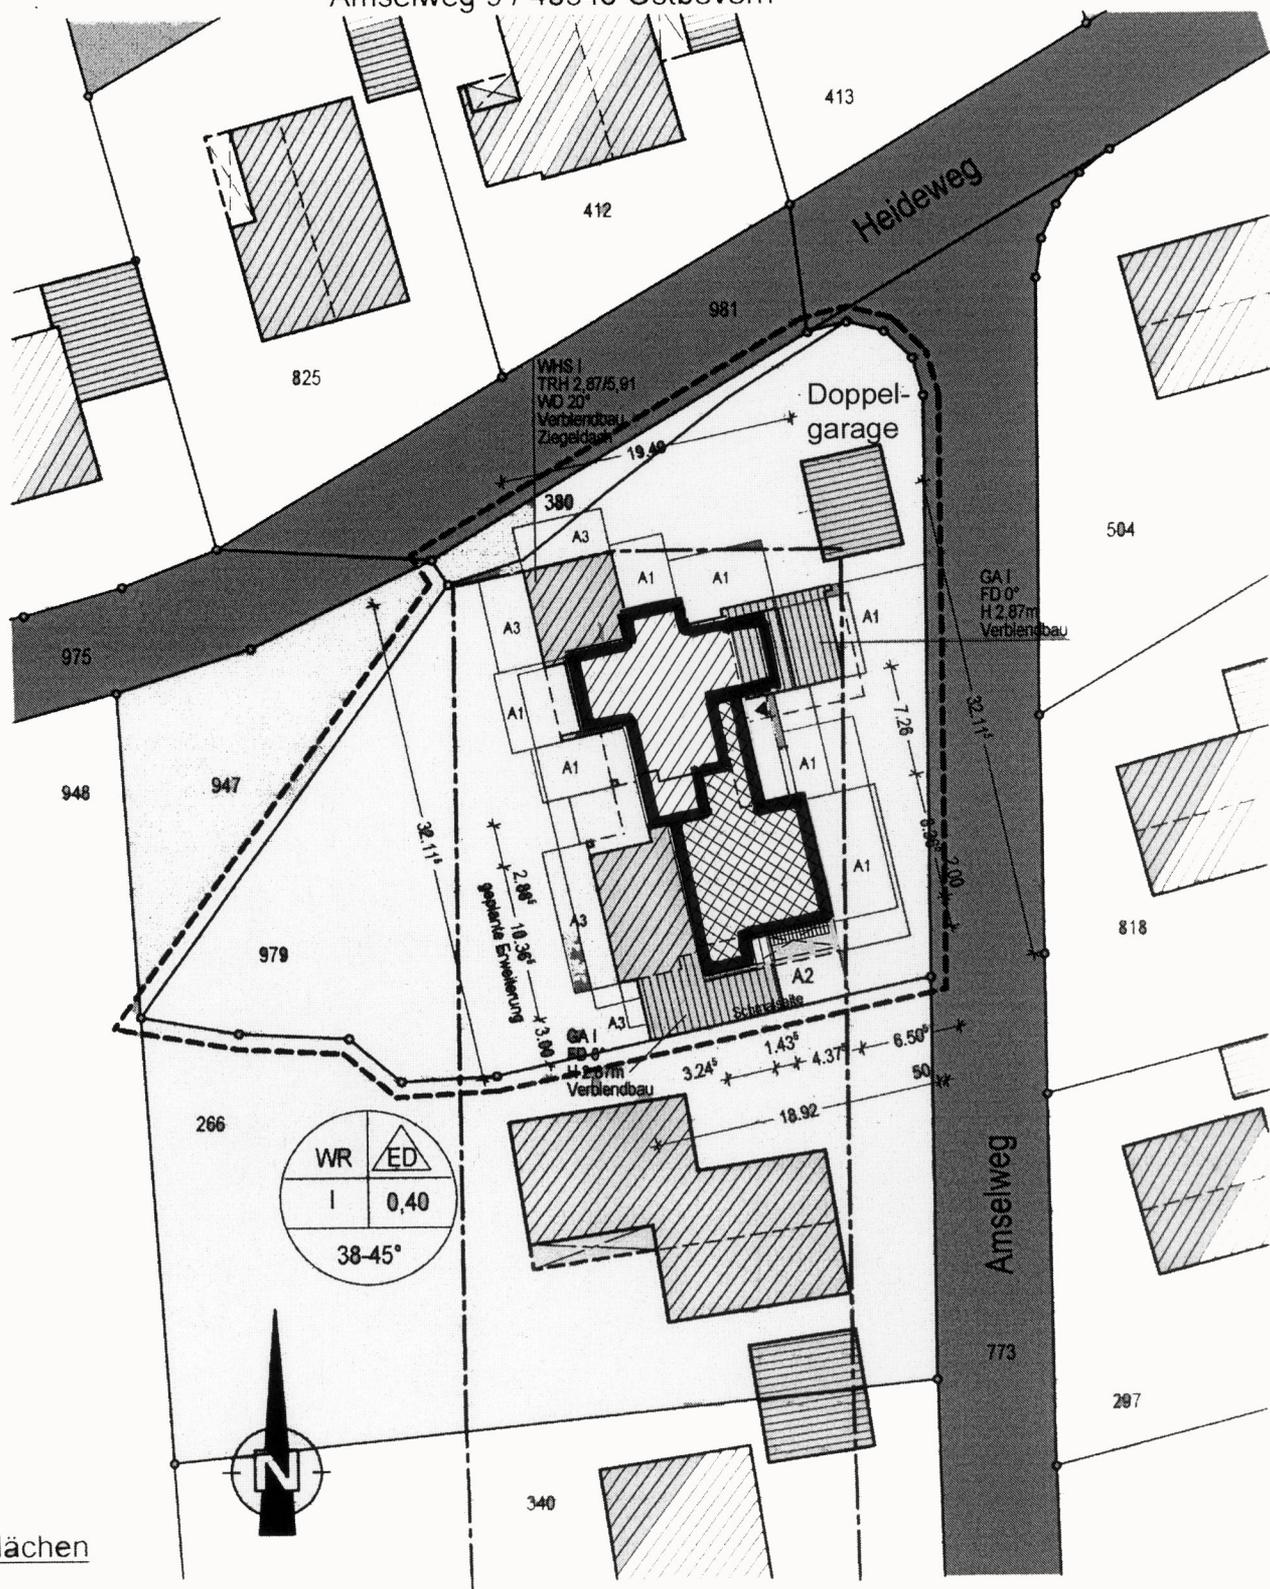

Abstandsflächen

A1 = 5,91m x 0,80 = 4,73m  
 A2 = 5,91m x 0,80 = 4,90m / 2 => 3,00m Schmalseite  
 A3 = 2,87m x 0,80 = 2,30m > 3,00 m