


Teilbereiche des Bebauungsplanes Nr. 44 „Arenwiese“

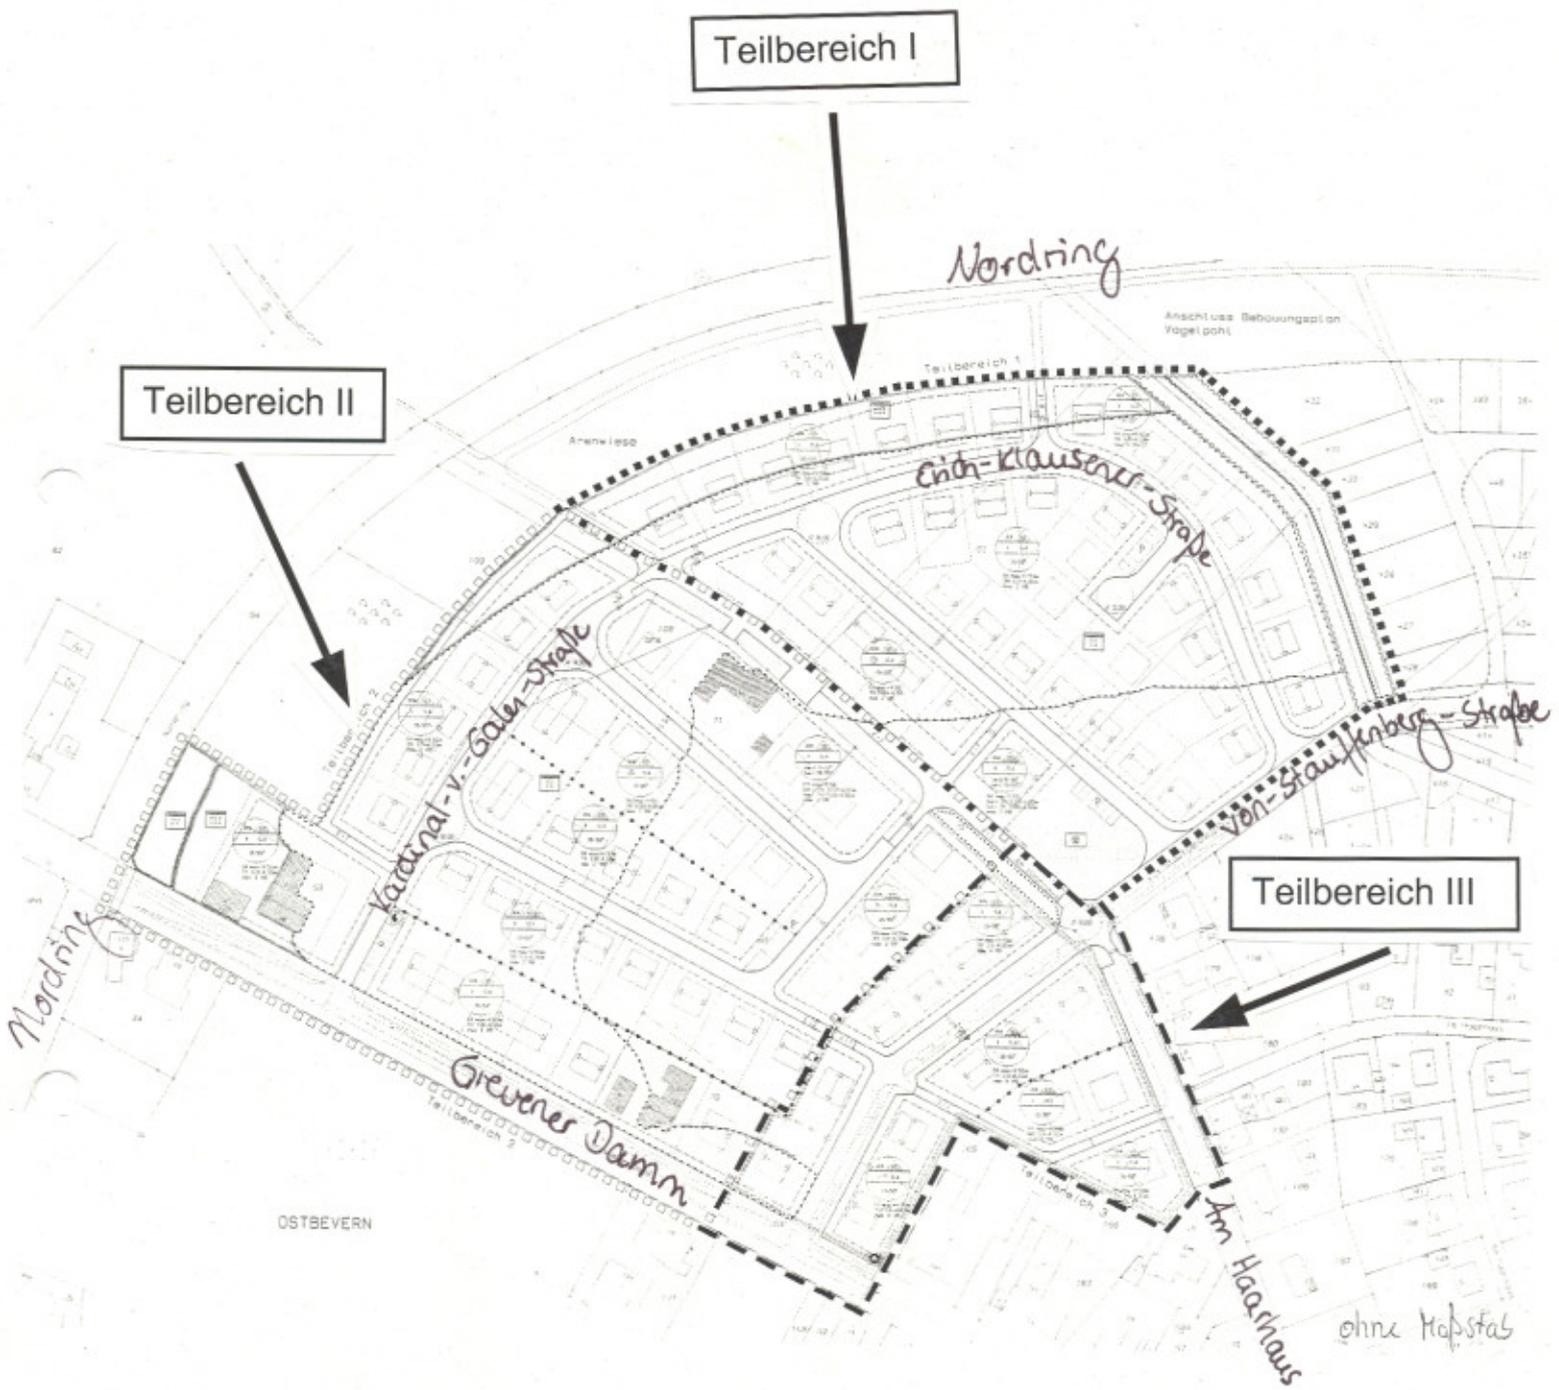

- ■ ■ ■ Grenze des räumlichen Geltungsbereiches des Bebauungsplanes gem. § 9 (7) BauGB - TEILBEREICH 1
- □ □ □ Grenze des räumlichen Geltungsbereiches des Bebauungsplanes gem. § 9 (7) BauGB - TEILBEREICH 2
- — — — Grenze des räumlichen Geltungsbereiches des Bebauungsplanes gem. § 9 (7) BauGB - TEILBEREICH 3