


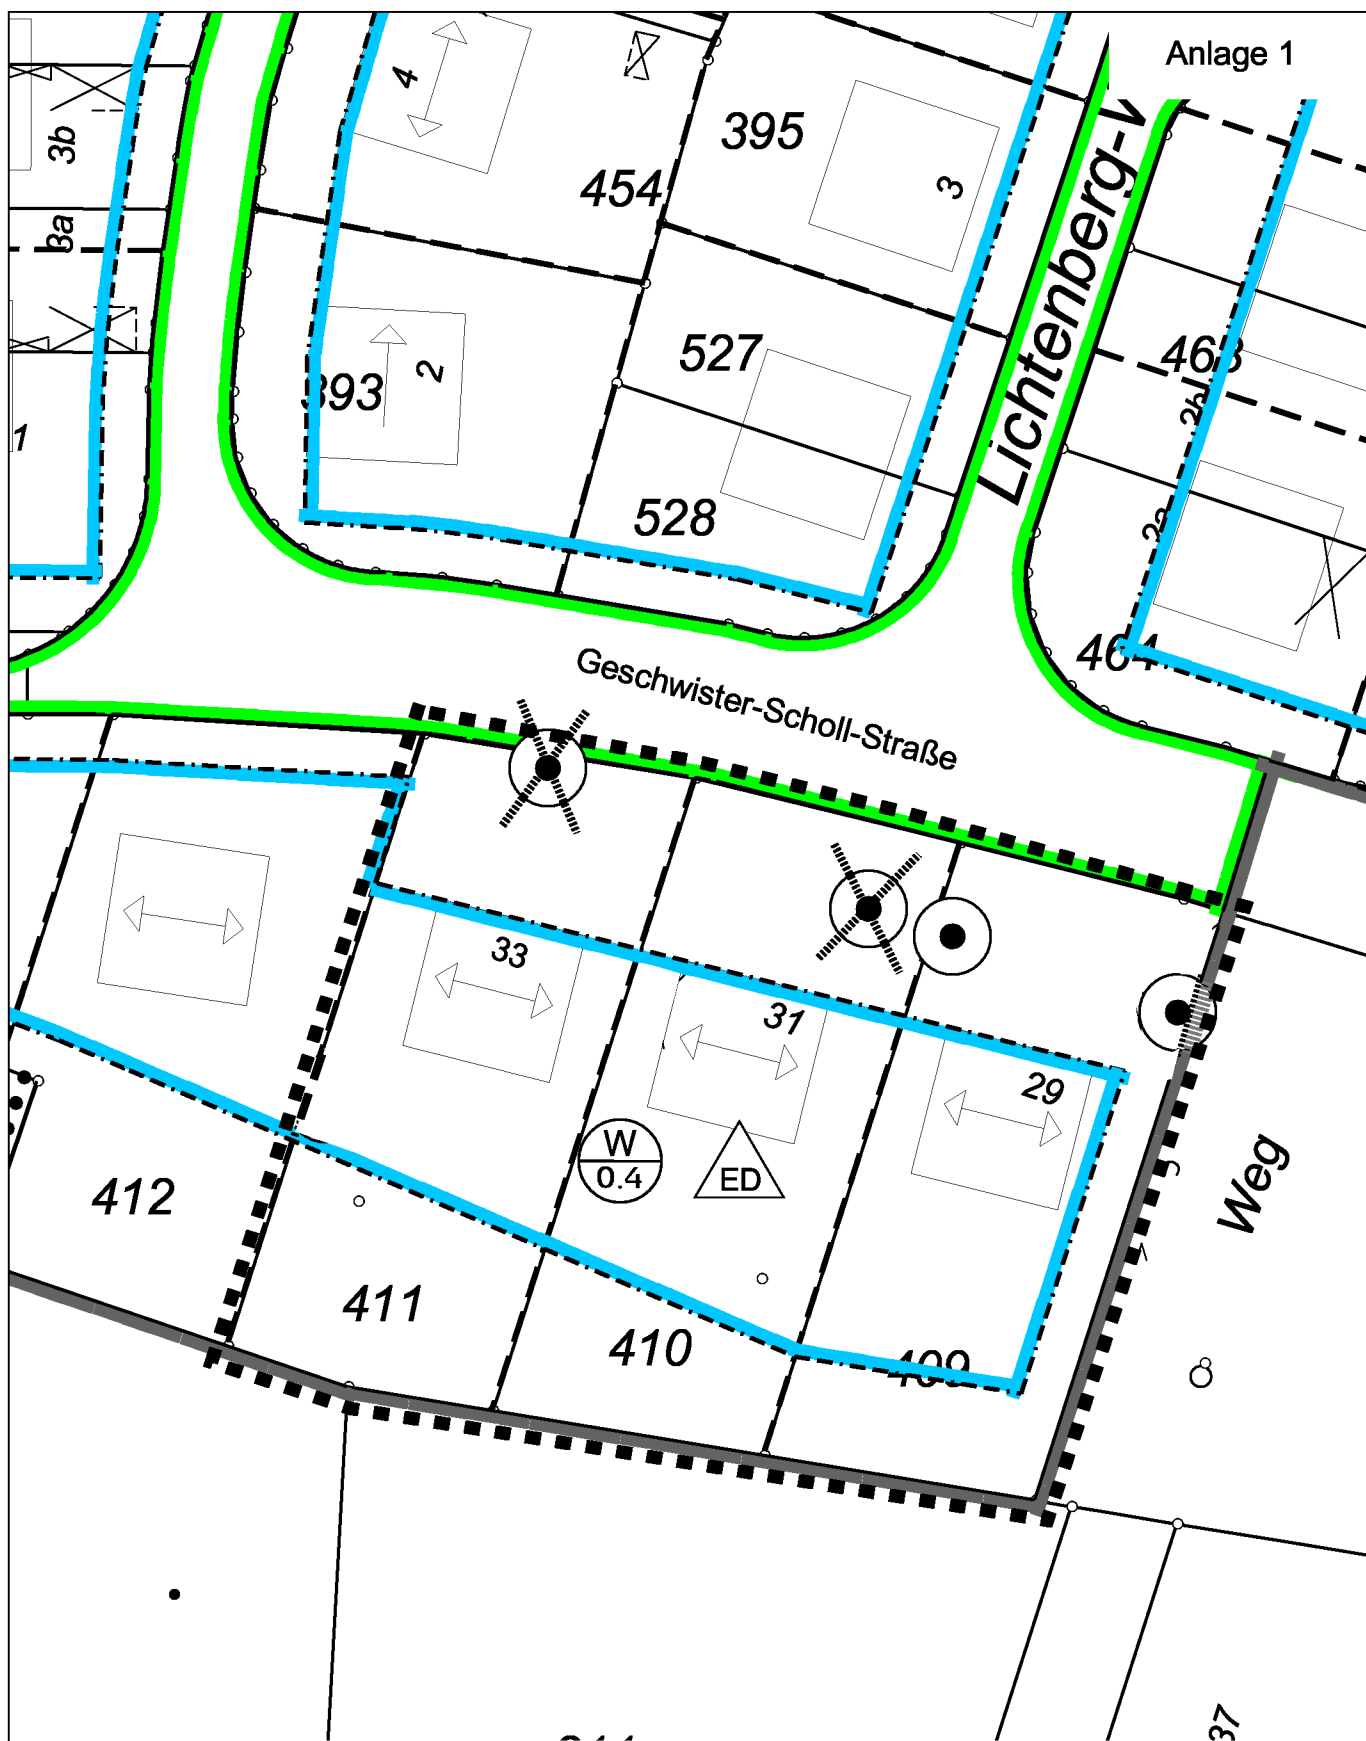

**Planauszug zu dem Beschluss über die Aufstellung
der 4. vereinfachten Änderung des Bebauungsplanes Nr. 42 "Vogelpohl"**



Grenze des Änderungsbereiches



Aufhebung Pflanzbindung

