


1. Änderung des Bebauungsplanes "Ostbevern-Brock, Dorfplatz"

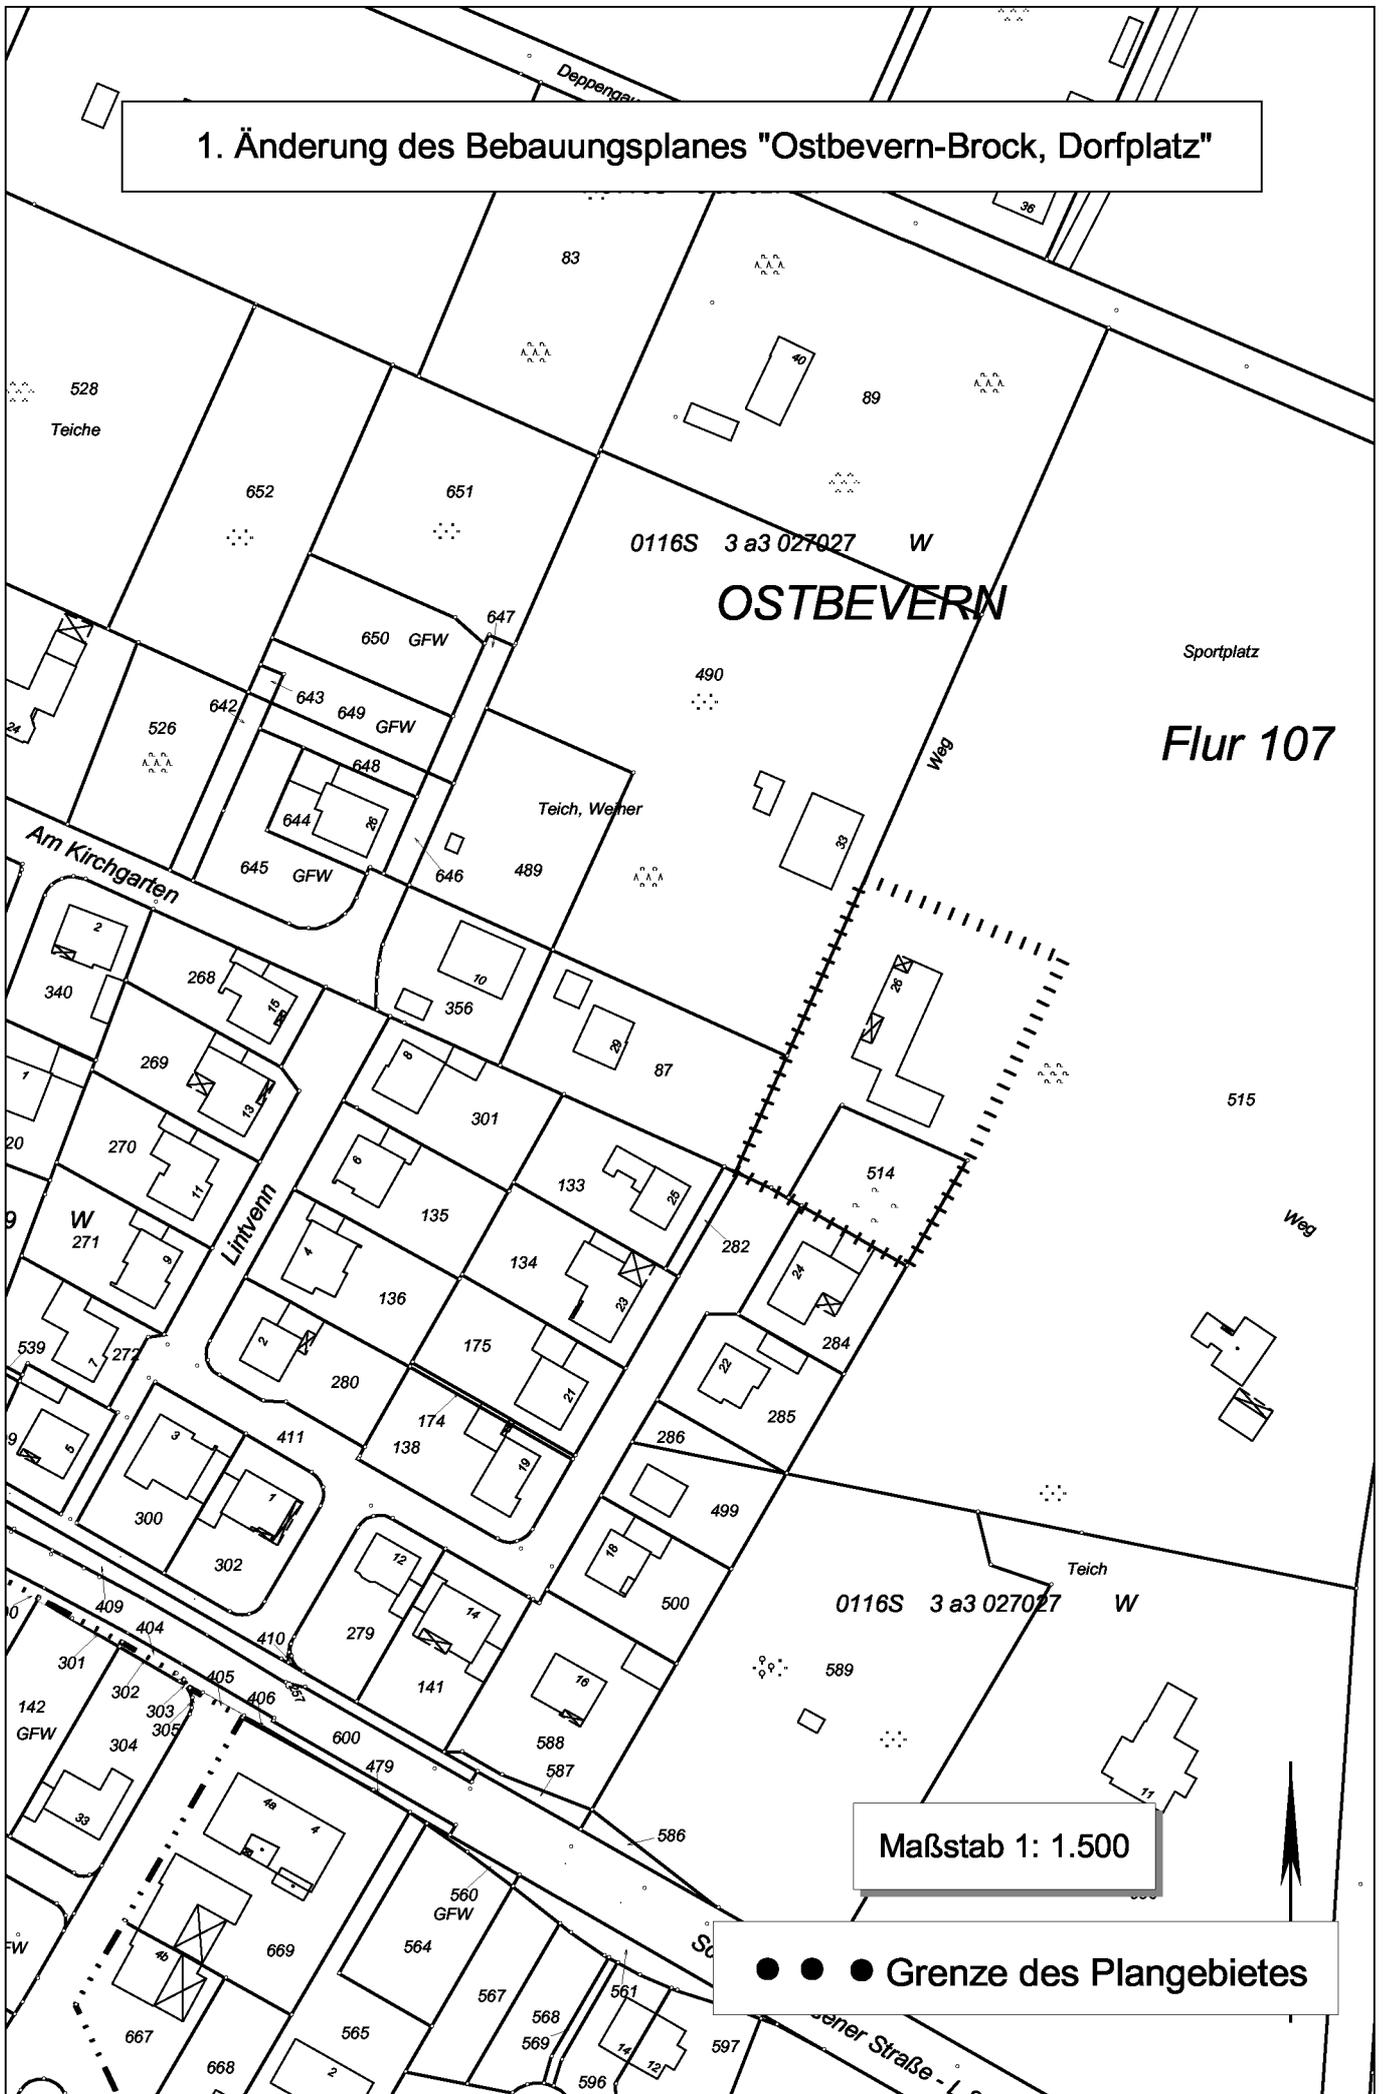

OSTBEVERN

Flur 107

Maßstab 1: 1.500

● ● ● Grenze des Plangebietes