

**Zeichenerklärung**

- Fahrbahn geplant
- Bankette geplant
- 0+150 Stationierung
- Fahrbahnachse
- Fahrbahnrand
- Flurstücksgrenze

Nr.	Art der Änderung	Datum	Name

**Projekt:**  
**Modernisierung ländlicher Infrastruktur  
 Gemeinde Ostbevern**

**Auftraggeber:**  
**Gemeinde Ostbevern**

**Planinhalt:**  
**Entwurfsplanung  
 "Brock/Schirl"**

**Bauausführung:**

**Planverfasser:**  
**Ge-Komm**  
 Gesellschaft für kommunale Infrastruktur

Anlagen-Nr.: 1  
 Blatt-Nr.: 1  
 Proj.-Nr.: OSB\_008



Datum: 20.02.2023  
 Name: Scho

gezeichnet: 16.02.2023  
 Sig

Maßstab: 1 : 500

Ge-Komm GmbH  
 Gesellschaft für kommunale Infrastruktur  
 Bahnhofstraße 2  
 49324 Melle  
 T 05422 98151-60  
 www.ge-komm.de



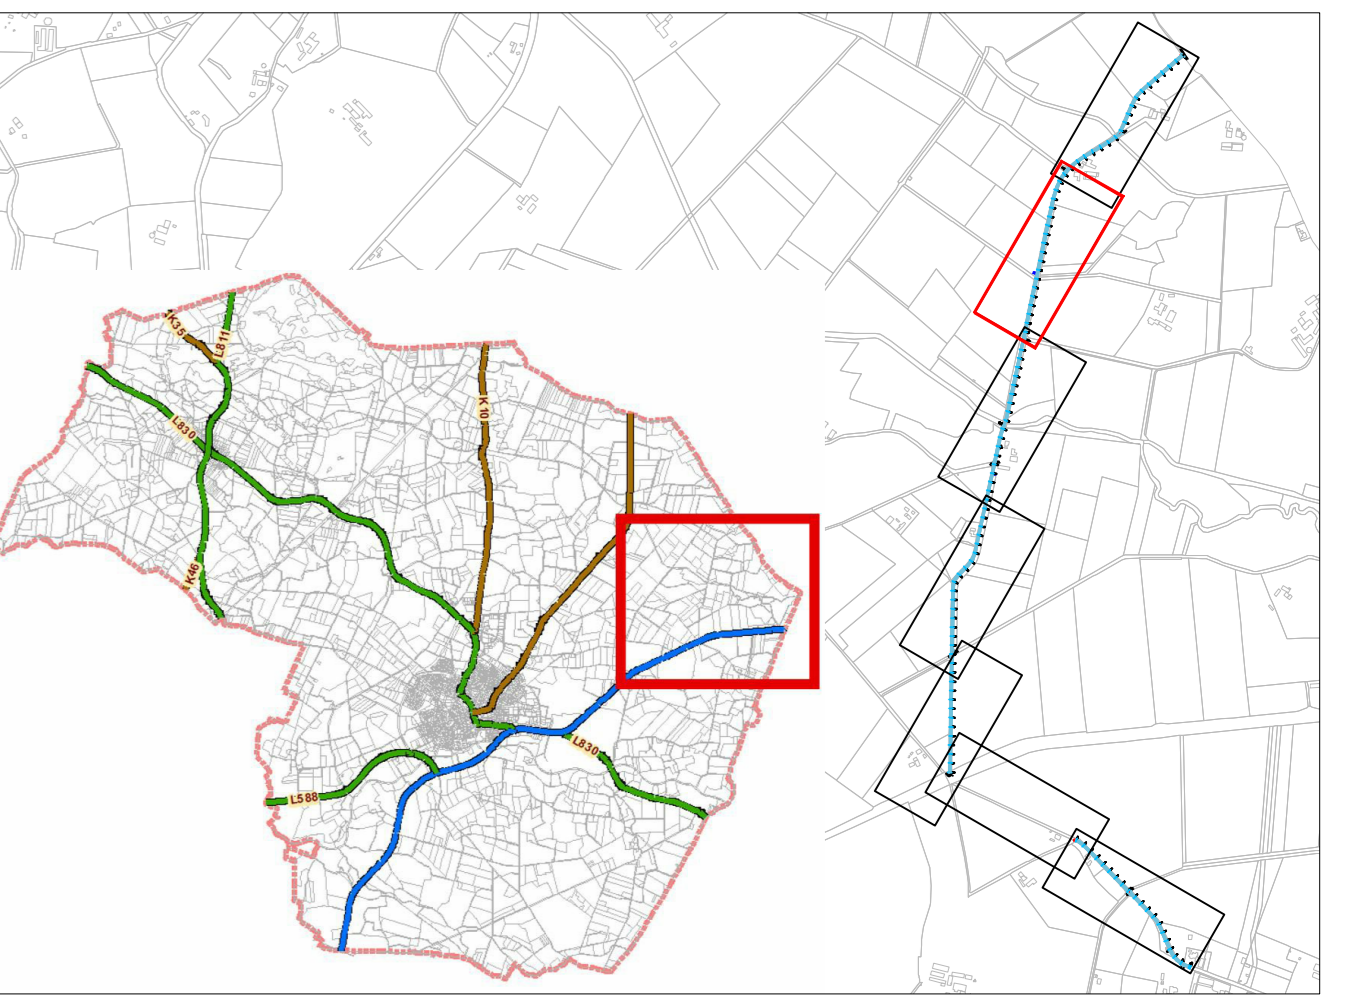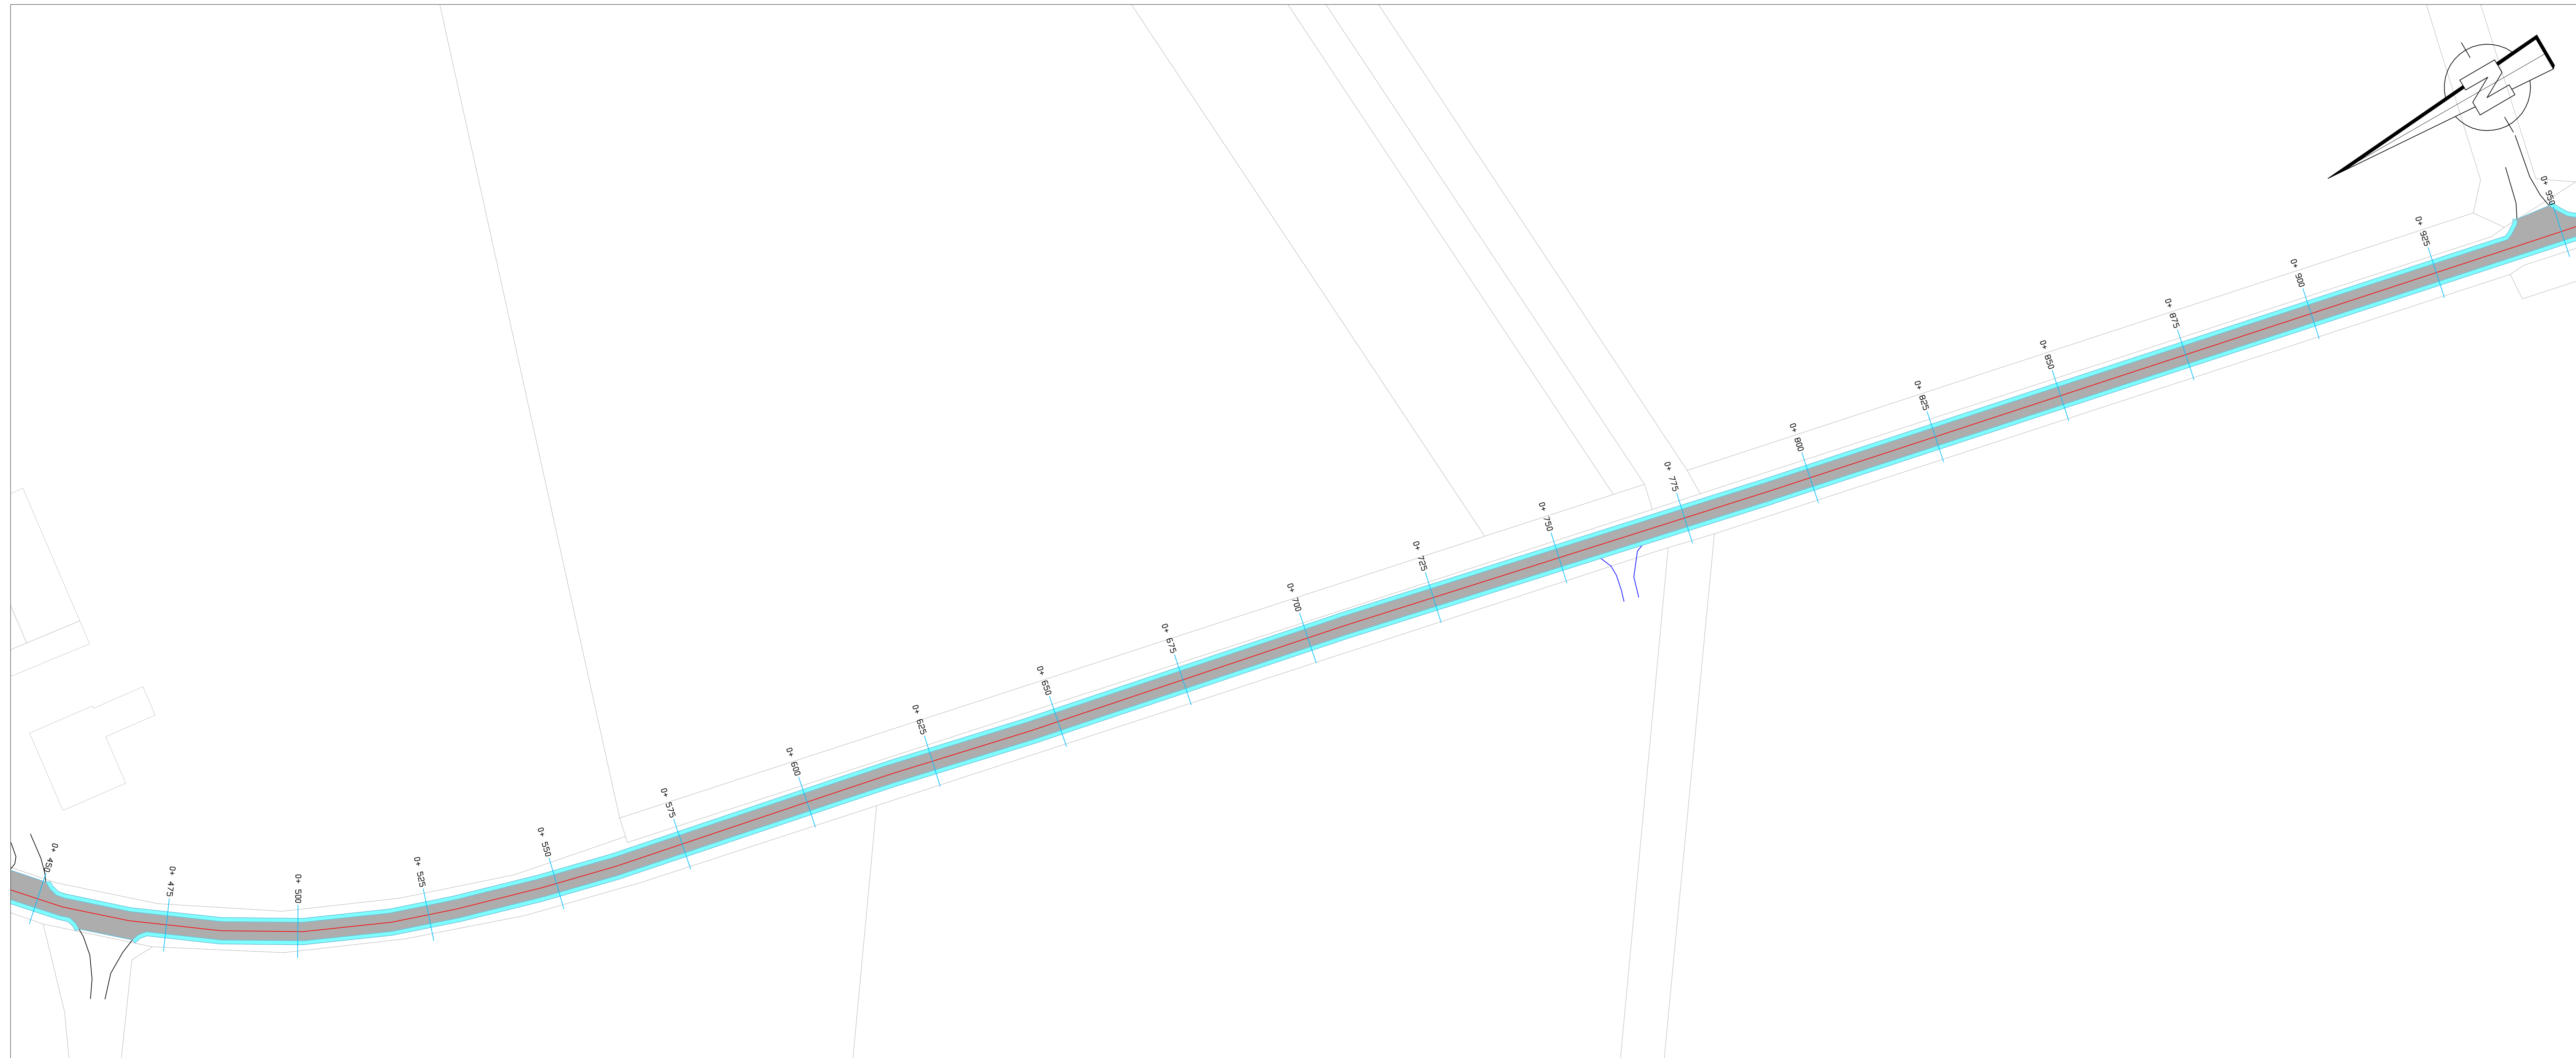


**Zeichenerklärung**

	Fahrbahn geplant
	Bankette geplant
0+150	Stationierung
	Fahrbahnachse
	Fahrbahnrand
	Flurstücksgrenze

Nr.	Art der Änderung	Datum	Name
-	-	-	-


**Projekt:**  
**Modernisierung ländlicher Infrastruktur  
 Gemeinde Ostbevern**

**Auftraggeber:**  
 Gemeinde Ostbevern 



**Anlagen-Nr.:** 1  
**Blatt-Nr.:** 2  
**Proj.-Nr.:** OSB\_008

<b>Planinhalt:</b>	<b>Entwurfsplanung "Brock/Schiri"</b>	<b>Datum</b>	<b>Name</b>
		bearbeitet 20.02.2023	Scho
		gezeichnet 16.02.2023	Sig
		<b>Maßstab:</b>	1 : 500

**Bauausführung:**

**Planverfasser:**  
  
 Ge-Komm GmbH  
 Gesellschaft für kommunale Infrastruktur  
 Bahnhofstraße 2  
 49324 Melle  
 T 05422 98151-60  
 www.ge-komm.de



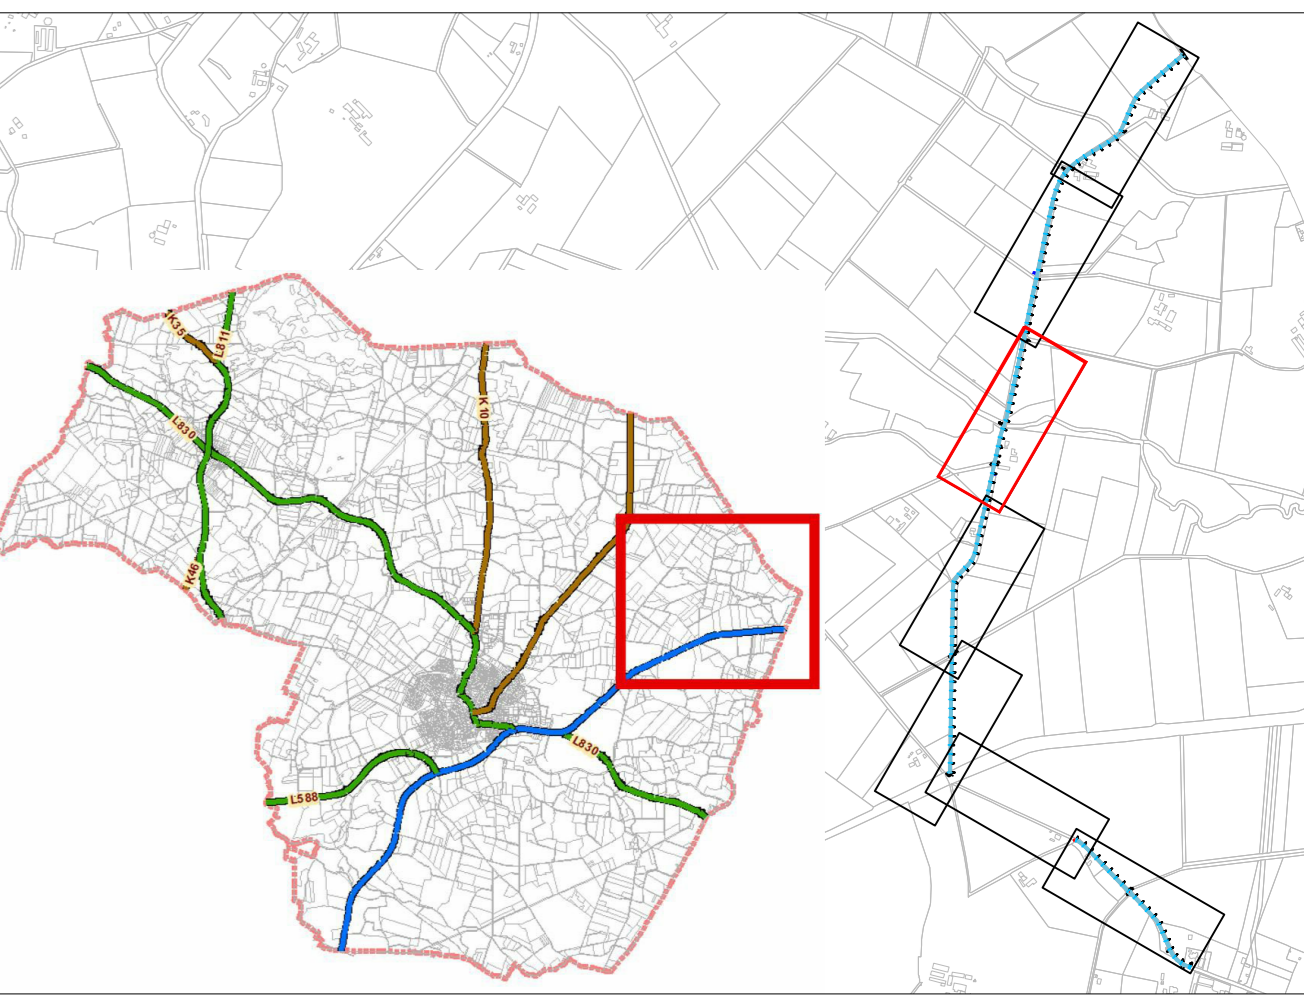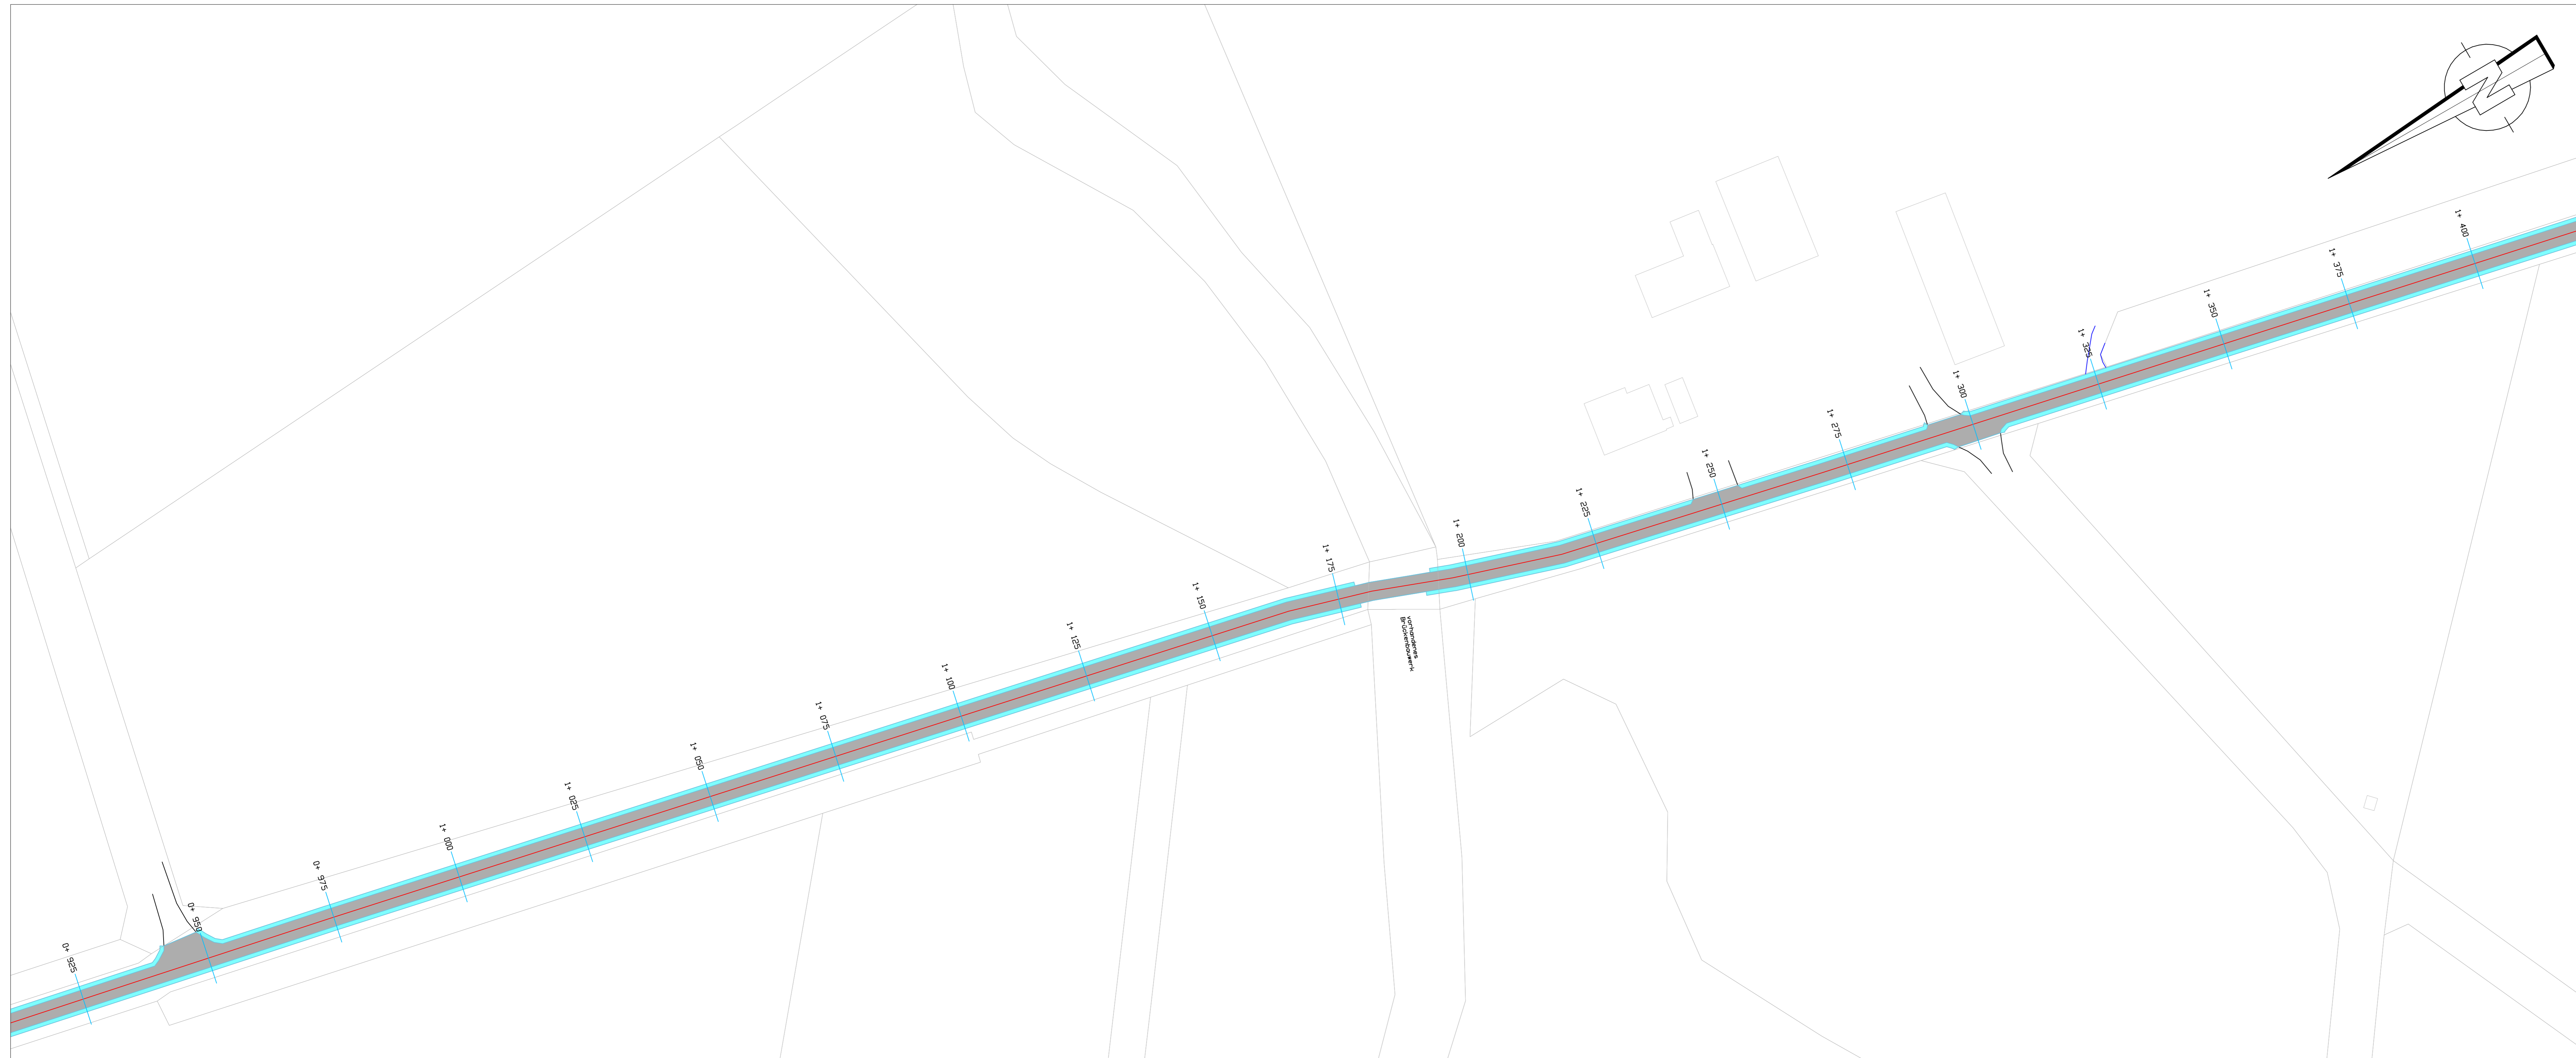


**Zeichenerklärung**

	Fahrbahn geplant
	Bankette geplant
0+150	Stationierung
	Fahrbahnachse
	Fahrbahnrand
	Flurstücksgrenze

Nr.	Art der Änderung	Datum	Name
-	-	-	-

Projekt:  
**Modernisierung ländlicher Infrastruktur  
 Gemeinde Ostbevern**

Auftraggeber:  
**Gemeinde Ostbevern** 

Anlagen-Nr.: 1  
 Blatt-Nr.: 3  
 Proj.-Nr.: OSB\_008



Planinhalt: <b>Entwurfsplanung "Brock/Schiri"</b>	bearbeitet	20.02.2023	Scho
	gezeichnet	16.02.2023	Sig
Maßstab:		1 : 500	

Bauausführung:

Planverfasser:  
 **Ge-Komm**  
 Gesellschaft für kommunale Infrastruktur

Ge-Komm GmbH  
 Gesellschaft für kommunale Infrastruktur  
 Bahnhofstraße 2  
 49324 Melle  
 T 05422 98151-60  
 www.ge-komm.de



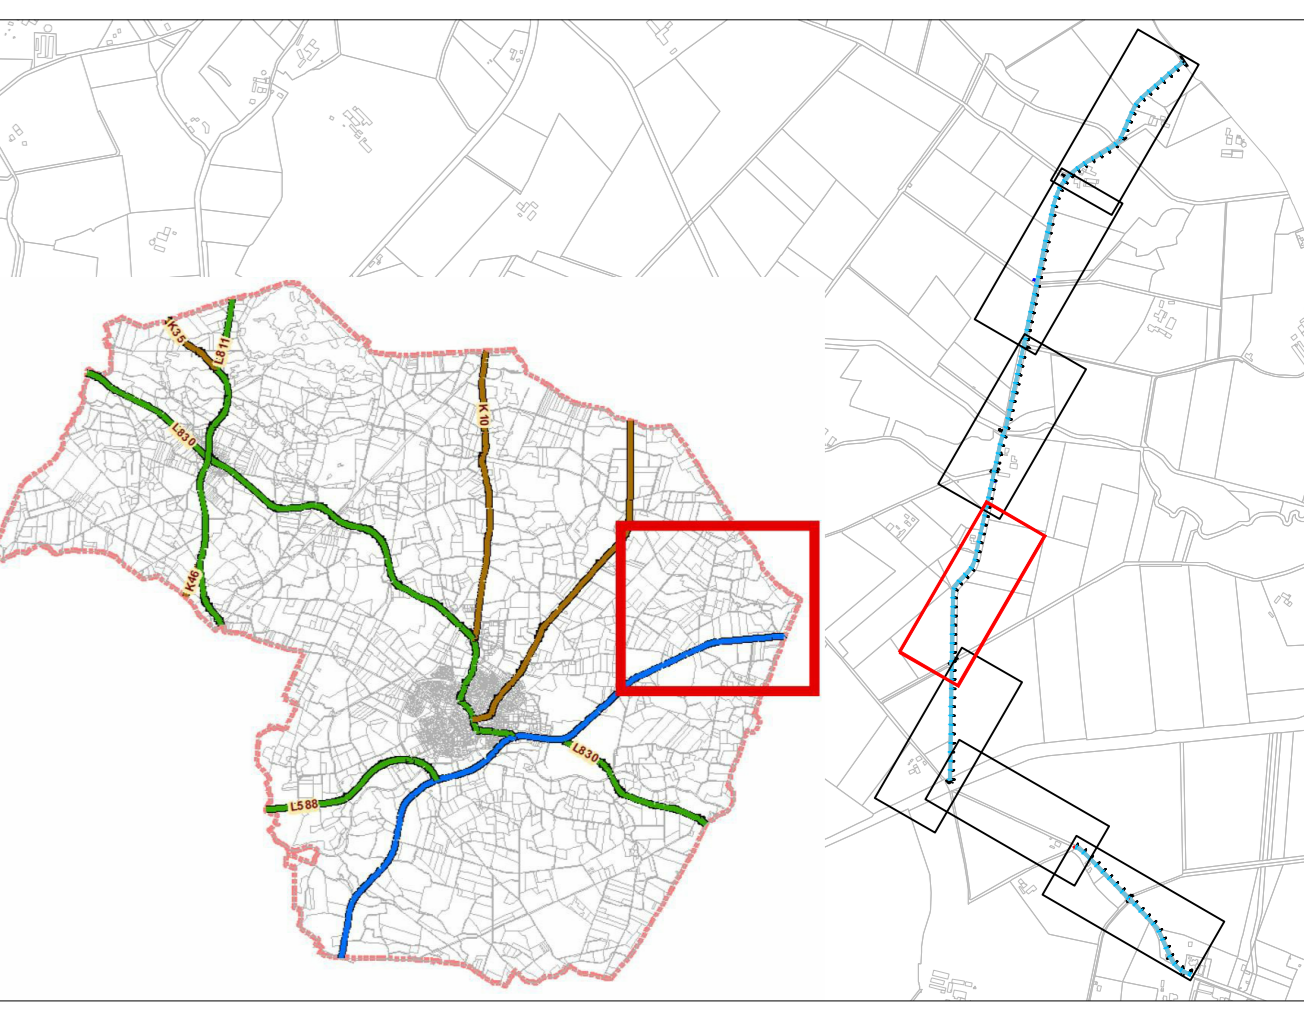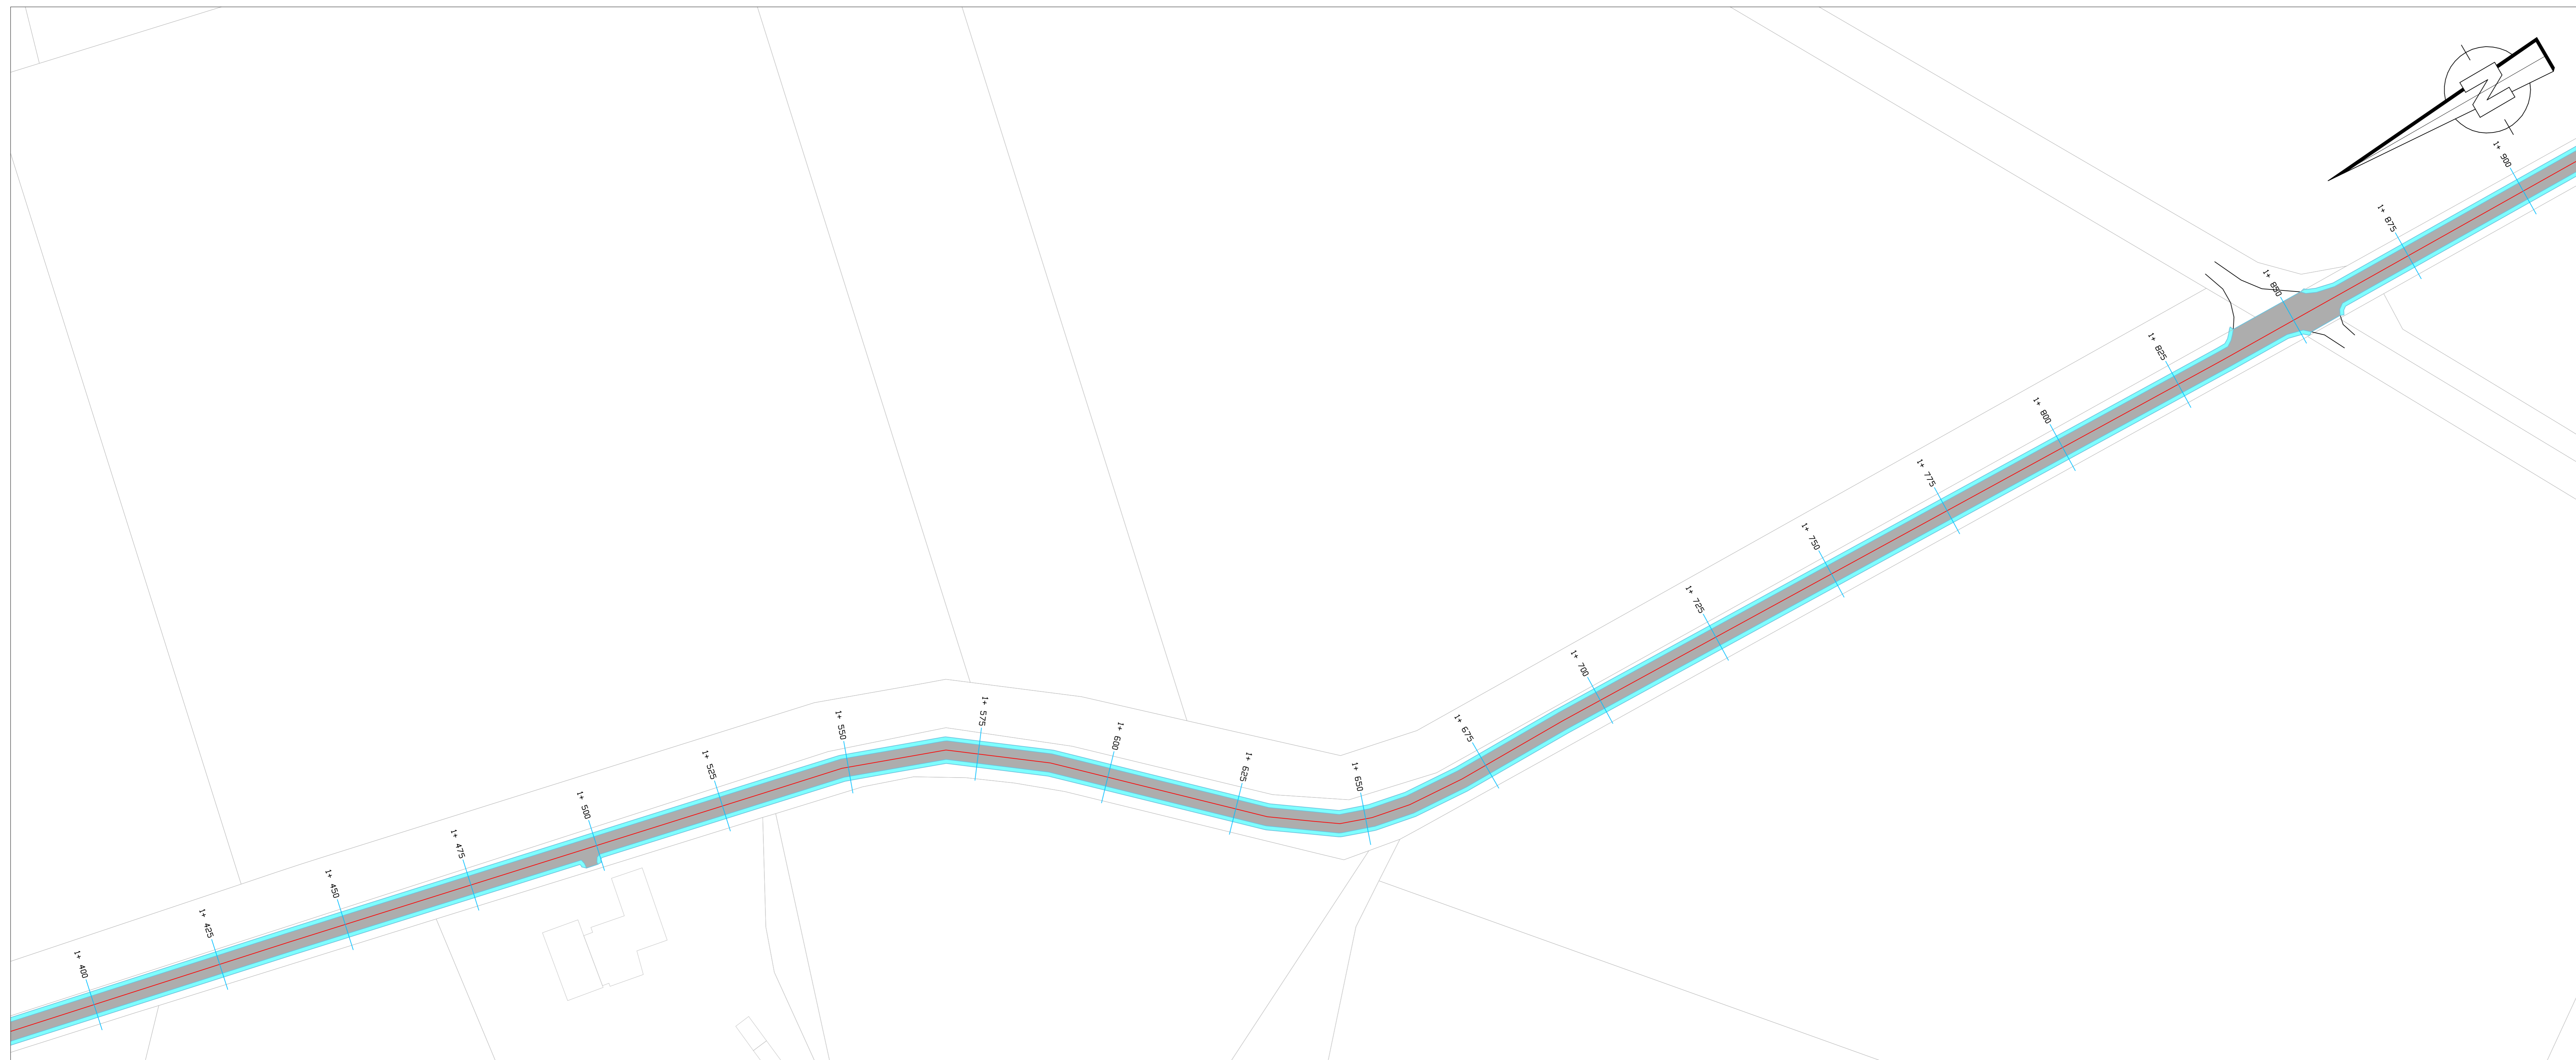


**Zeichenerklärung**

	Fahrbahn geplant
	Bankette geplant
0+160	Stationierung
	Fahrbahnachse
	Fahrbahnrand
	Flurstücksgrenze

Nr.	Art der Änderung	Datum	Name
-	-	-	-

Projekt:  
**Modernisierung ländlicher Infrastruktur  
 Gemeinde Ostbevern**

Auftraggeber:  
**Gemeinde Ostbevern** 



Anlagen-Nr.: 1  
 Blatt-Nr.: 4  
 Proj.-Nr.: OSB\_008

Planinhalt: <b>Entwurfsplanung "Brock/Schiri"</b>	Datum	Name
	bearbeitet 20.02.2023	Scho
	gezeichnet 16.02.2023	Sig
Bauausführung:	Maßstab:	1 : 500







Planverfasser:  
 **Ge-Komm**  
 Gesellschaft für kommunale Infrastruktur

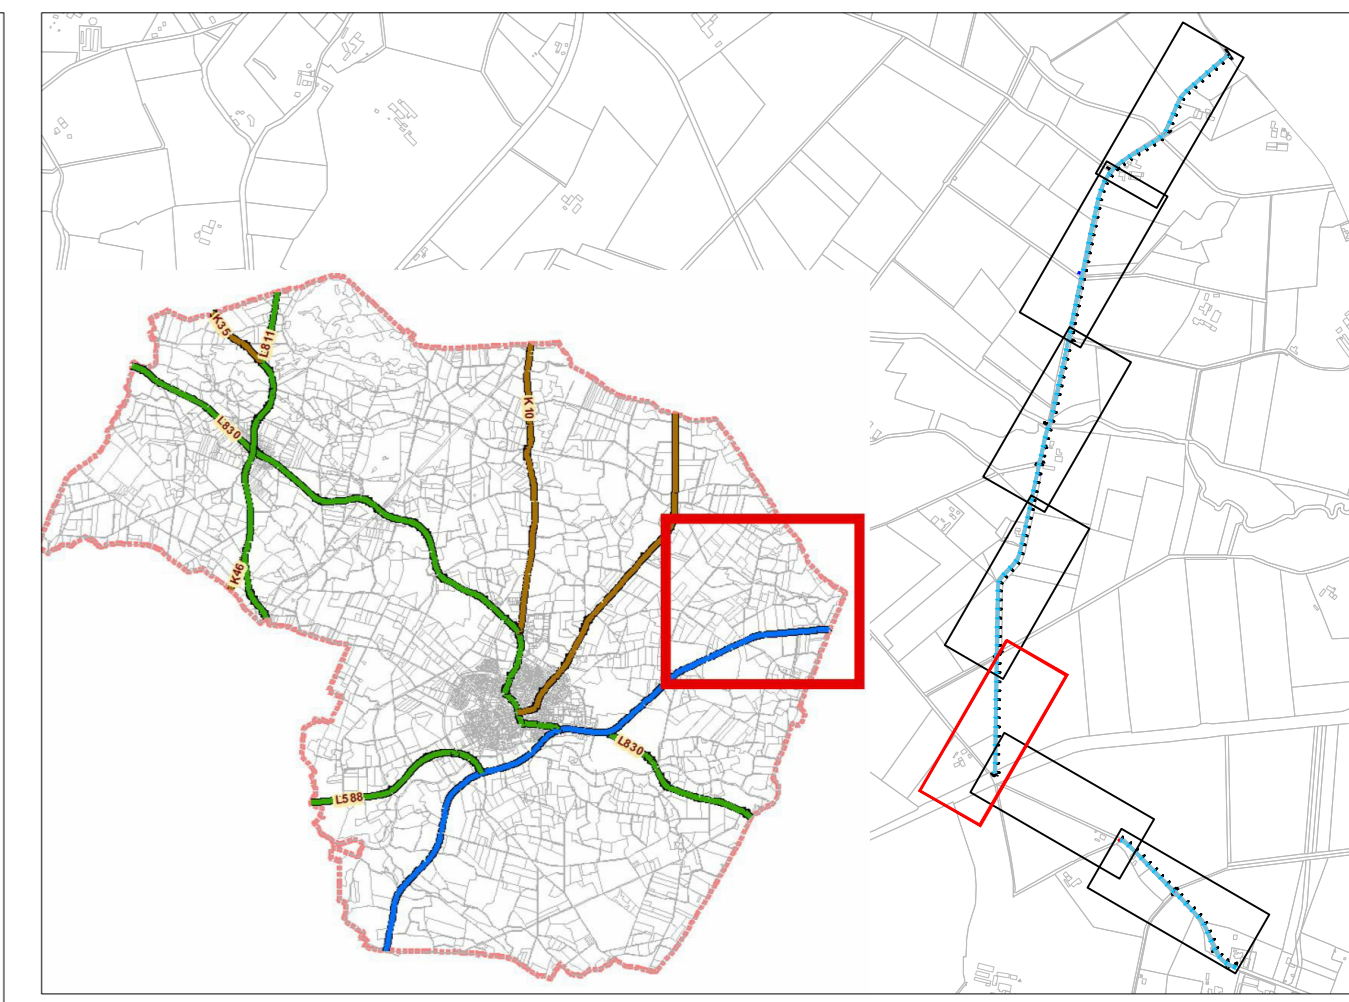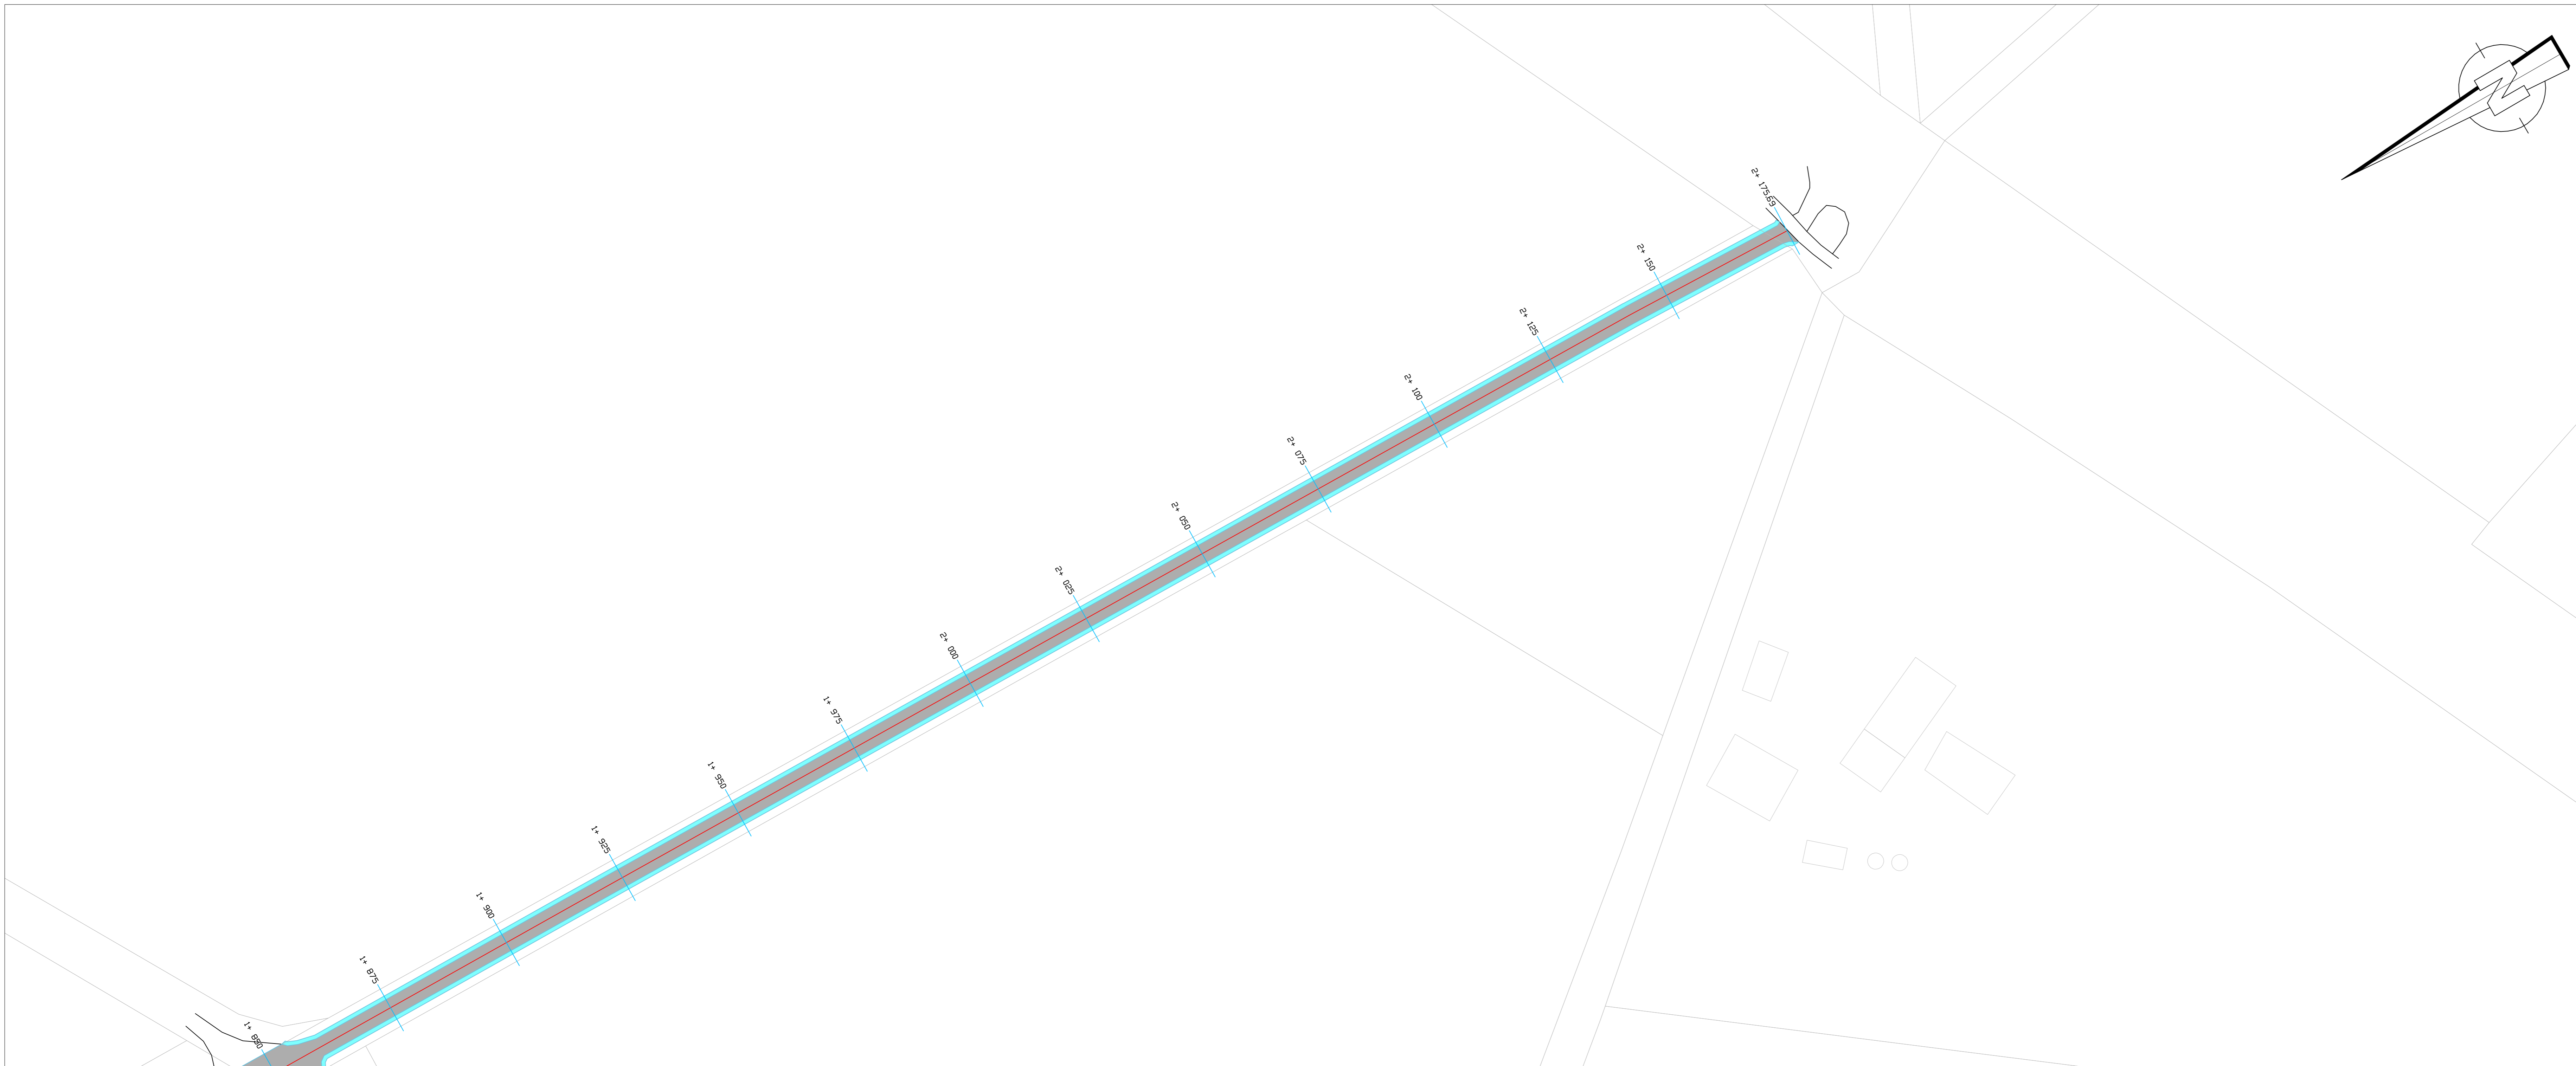Ge-Komm GmbH  
 Gesellschaft für kommunale Infrastruktur  
 Bahnhofstraße 2  
 49324 Melle  
 T 05422 98151-60  
 www.ge-komm.de



 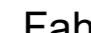


**Zeichenerklärung**

	Fahrbahn geplant
	Bankette geplant
	Stationierung
	Fahrbahnachse
	Fahrbahnrand
	Flurstücksgrenze

Nr.	Art der Änderung	Datum	Name
-	-	-	-

Projekt:  
**Modernisierung ländlicher Infrastruktur  
 Gemeinde Ostbevern**

Auftraggeber:  
**Gemeinde Ostbevern** 


Anlagen-Nr.: 1  
 Blatt-Nr.: 5  
 Proj.-Nr.: OSB\_008

Planinhalt: <b>Entwurfsplanung "Brock/Schirl"</b>	bearbeitet	20.02.2023	Scho
	gezeichnet	16.02.2023	Sig
Maßstab:		1 : 500	






Bauausführung:

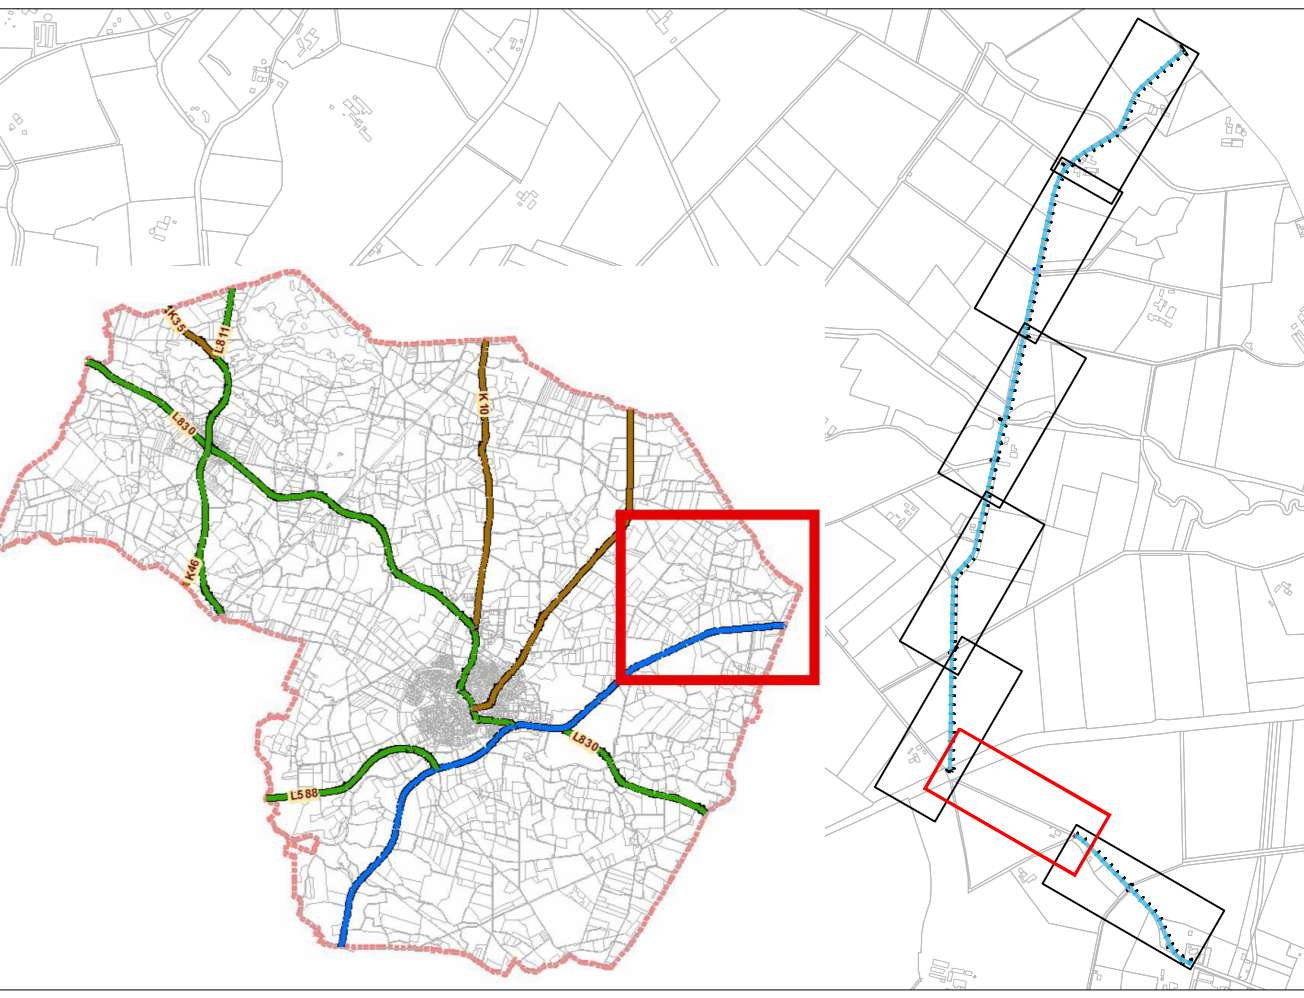Planverfasser:  
 **Ge-Komm**  
 Gesellschaft für kommunale Infrastruktur

Ge-Komm GmbH  
 Gesellschaft für kommunale Infrastruktur  
 Bahnhofstraße 2  
 49324 Melle  
 T 05422 98151-60  
 www.ge-komm.de




**Zeichenerklärung**

	Fahrbahn geplant
	Bankette geplant
0+150	Stationierung
	Fahrbahnachse
	Fahrbahnrand
	Flurstücksgrenze

Nr.	Art der Änderung	Datum	Name
-	-	-	-

**Projekt:**  
**Modernisierung ländlicher Infrastruktur  
 Gemeinde Ostbevern**

**Auftraggeber:**  
 Gemeinde Ostbevern 


Anlagen-Nr.: 1  
 Blatt-Nr.: 6  
 Proj.-Nr.: OSB\_008

Datum	Name
bearbeitet 20.02.2023	Scho
gezeichnet 16.02.2023	Sig

Planinhalt: **Entwurfsplanung "Brock/Schiri"**



Maßstab: 1 : 500

Bauausführung:

Planverfasser:  
 Ge-Komm  
 Gesellschaft für kommunale Infrastruktur  
 Bahnhofstraße 2  
 49324 Melle  
 T 05422 98151-60  
 www.ge-komm.de

Ge-Komm GmbH  
 Gesellschaft für kommunale Infrastruktur  
 Bahnhofstraße 2  
 49324 Melle  
 T 05422 98151-60  
 www.ge-komm.de



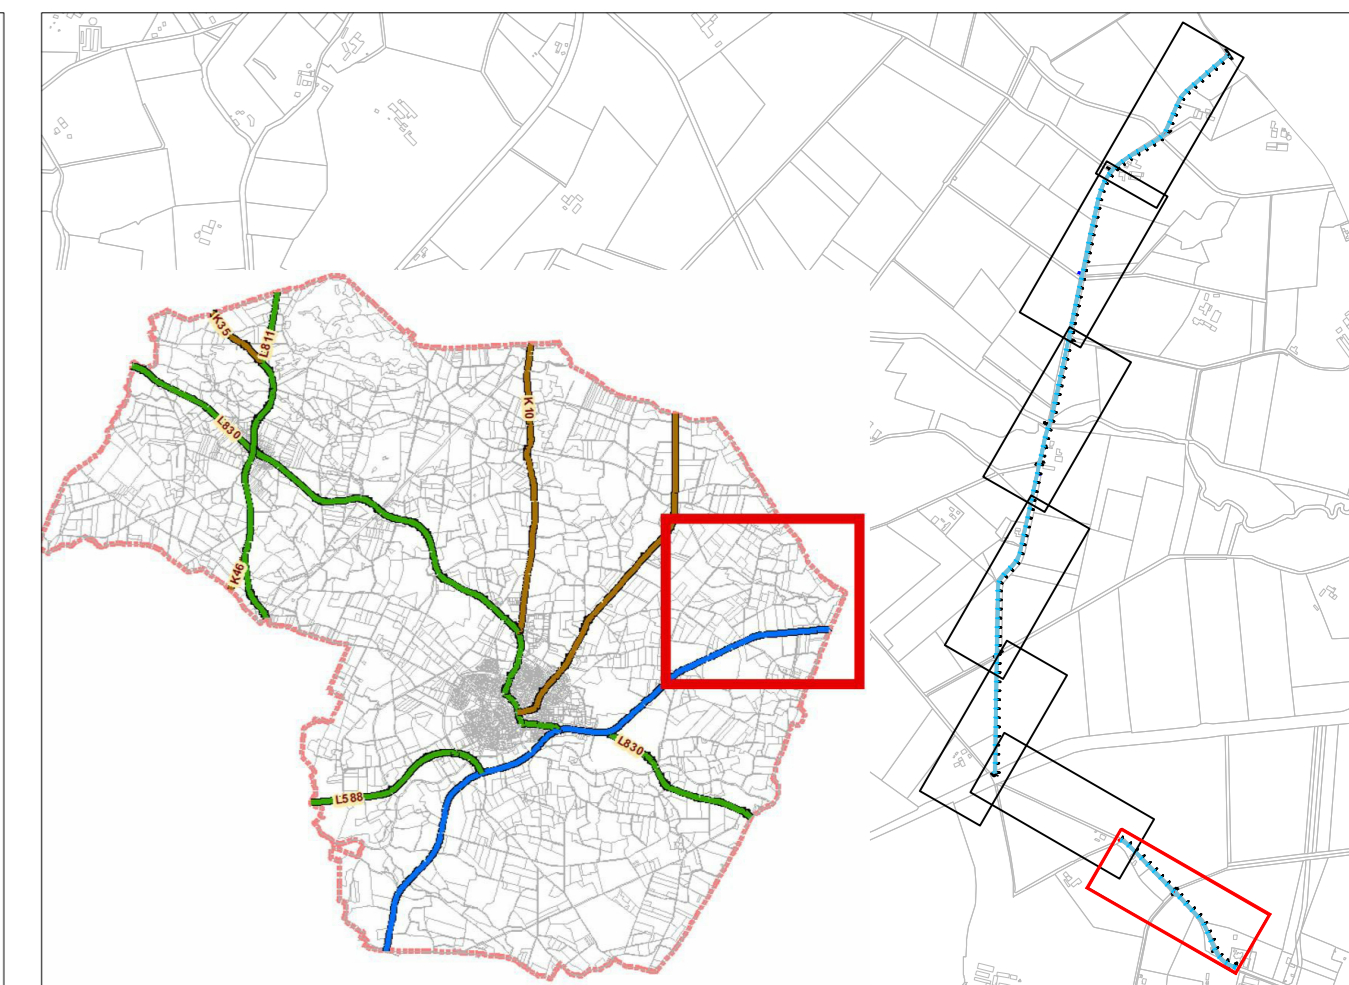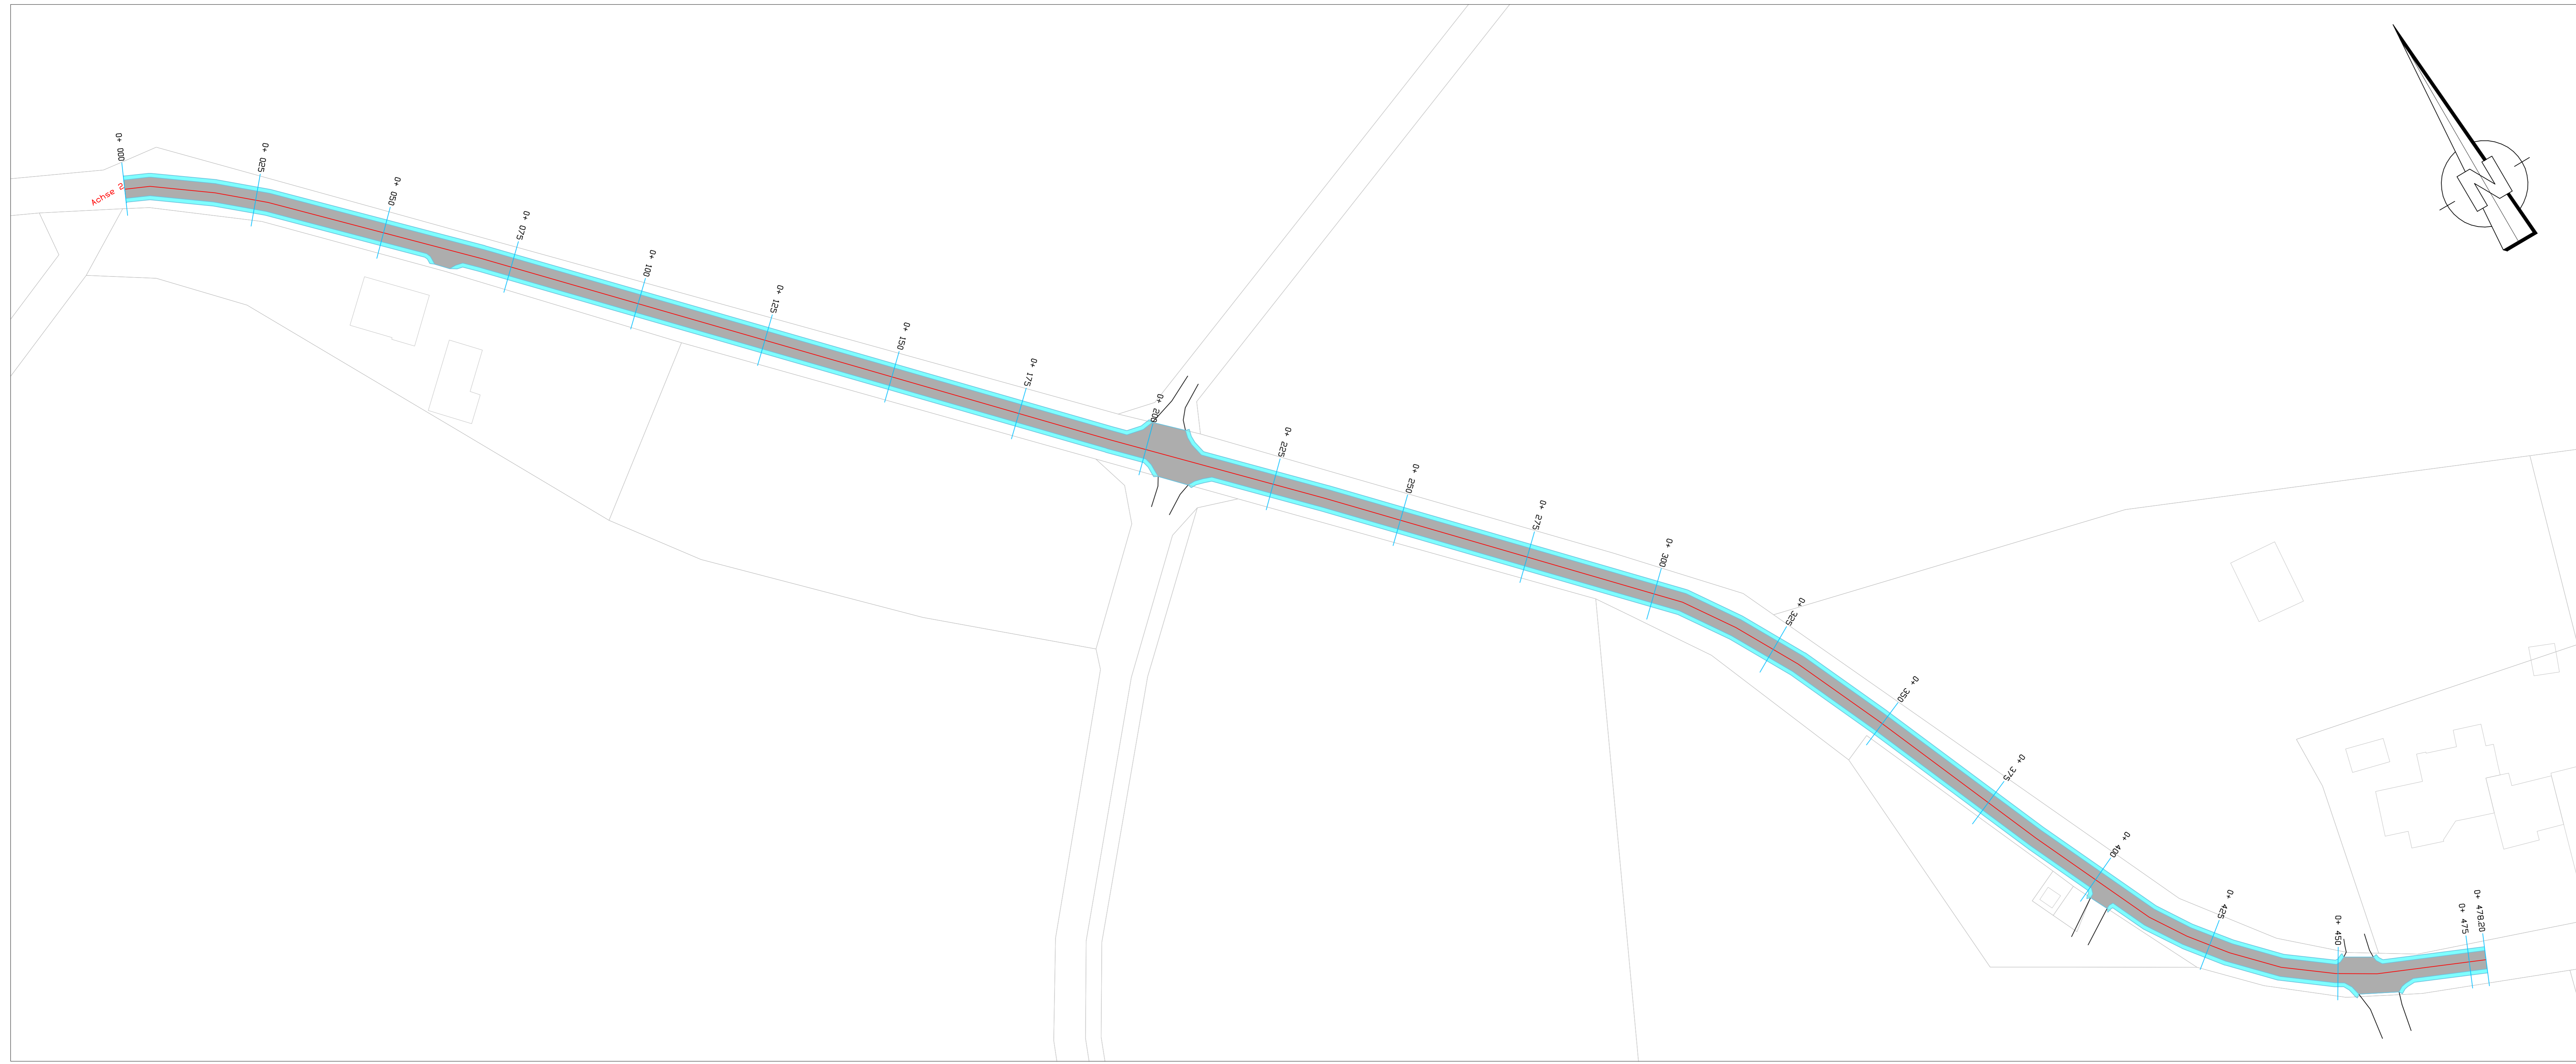

**Zeichenerklärung**

- Fahrbahn geplant
- Bankette geplant
- 0+150 Stationierung
- Fahrbahnachse
- Fahrbahnrand
- Flurstücksgrenze

Nr.	Art der Änderung	Datum	Name

**Projekt:**  
**Modernisierung ländlicher Infrastruktur  
 Gemeinde Ostbevern**

**Auftraggeber:**  
 Gemeinde Ostbevern


**Planinhalt:**  
**Entwurfsplanung  
 "Brock/Schiri"**

**Bauausführung:**






**Planverfasser:**

Anlagen-Nr.: 1	Datum	Name
Blatt-Nr.: 7	20.02.2023	Scho
Proj.-Nr.: OSB_008	gezeichnet 16.02.2023	Sig
Maßstab:		1 : 500

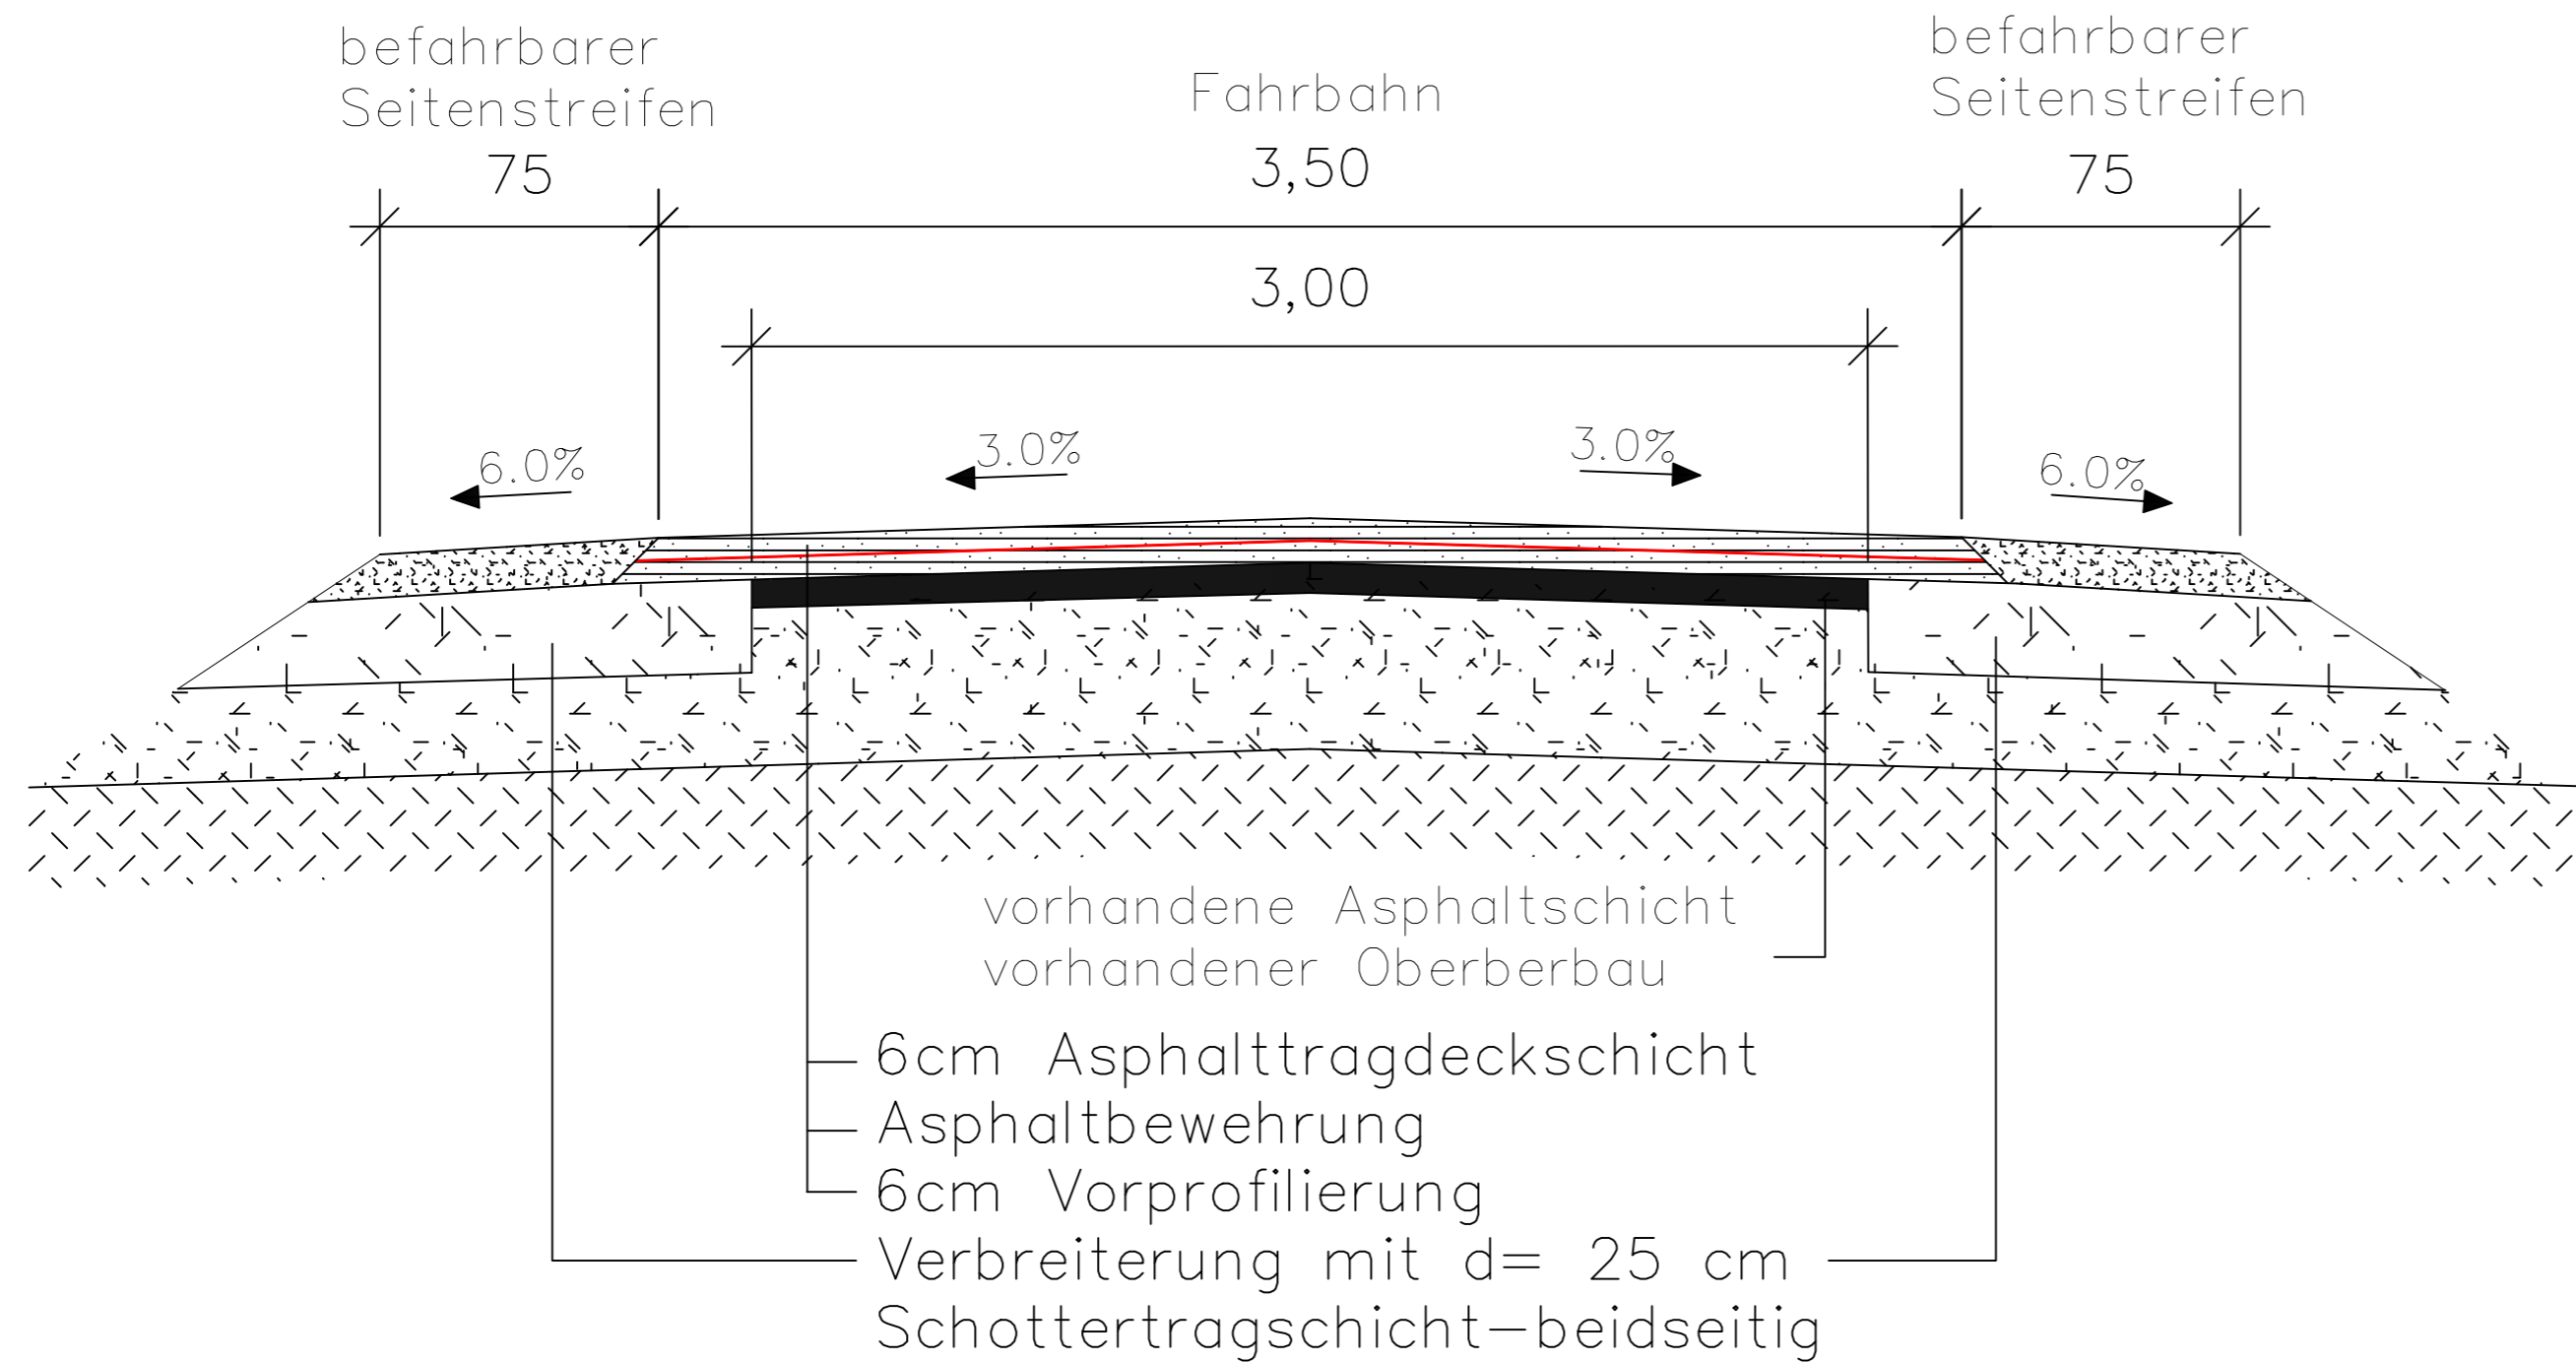Ge-Komm GmbH  
 Gesellschaft für kommunale Infrastruktur  
 Bahnhofstraße 2  
 49324 Melle  
 T 05422 98151-60  
 www.ge-komm.de

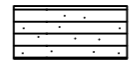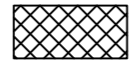

### Legende

-  Asphalttragdeckschicht
-  Asphalttragdeckschicht - Vorprofilierung
-  Schotter
-  vorh. Asphalt
-  Asphaltbewehrung

Nr.	Art der Änderung	Datum	Name
-	-	-	-

**Projekt:** Modernisierung ländlicher Infrastruktur  
Gemeinde Ostbevern

**Auftraggeber:** Gemeinde Ostbevern

**Anlagen-Nr.:** 1  
**Blatt-Nr.:** 8  
**Proj.-Nr.:** OSB\_008

**OSTBEVERN**  
*Natürlich vielseitig*

	Datum	Name
bearbeitet	20.02.2023	Scho
gezeichnet	16.02.2023	Scho

**Planinhalt:** Entwurfsplanung  
Regelquerschnitt

**Maßstab:** 1:20

**Bauausführung:**

**Planverfasser:** Ge-Komm GmbH  
Gesellschaft für kommunale Infrastruktur  
Bahnhofstraße 2  
49324 Melle  
T 05422.98151-60  
www.ge-komm.de