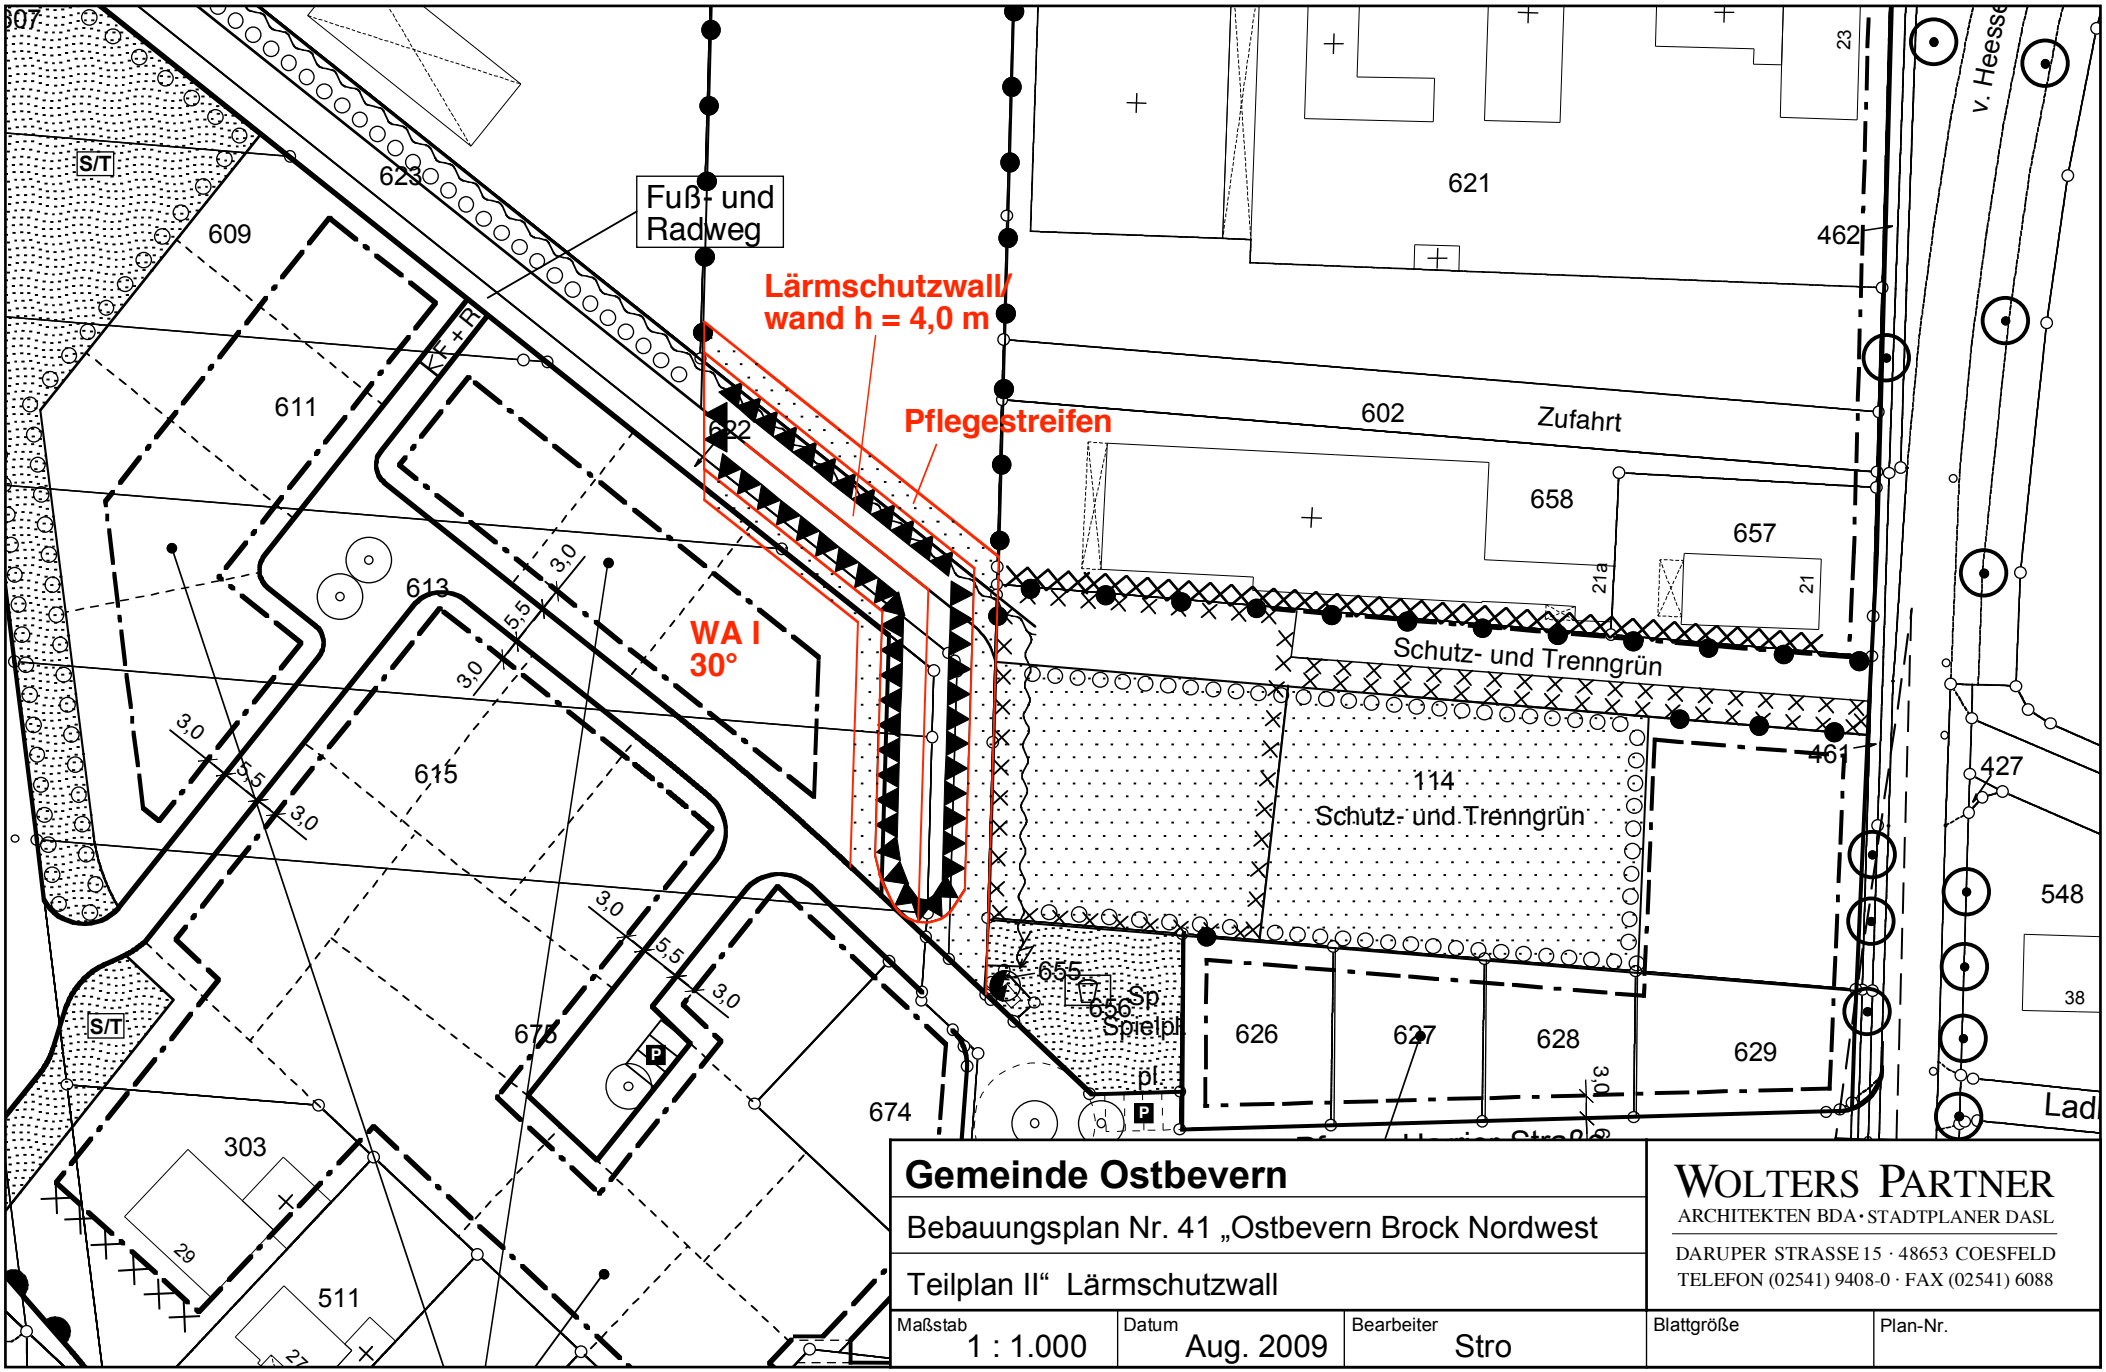

Gemeinde Ostbevern

Bebauungsplan Nr. 41 „Ostbevern Brock Nordwest

Teilplan II“ Lärmschutzwall

Maßstab	Datum	Bearbeiter	Blattgröße	Plan-Nr.
1 : 1.000	Aug. 2009	Stro		

WOLTERS PARTNER
ARCHITEKTEN BDA · STADTPLANER DASL
DARUPER STRASSE 15 · 48653 COESFELD
TELEFON (02541) 9408-0 · FAX (02541) 6088

Plan zur Vorlage 2009/012/3