

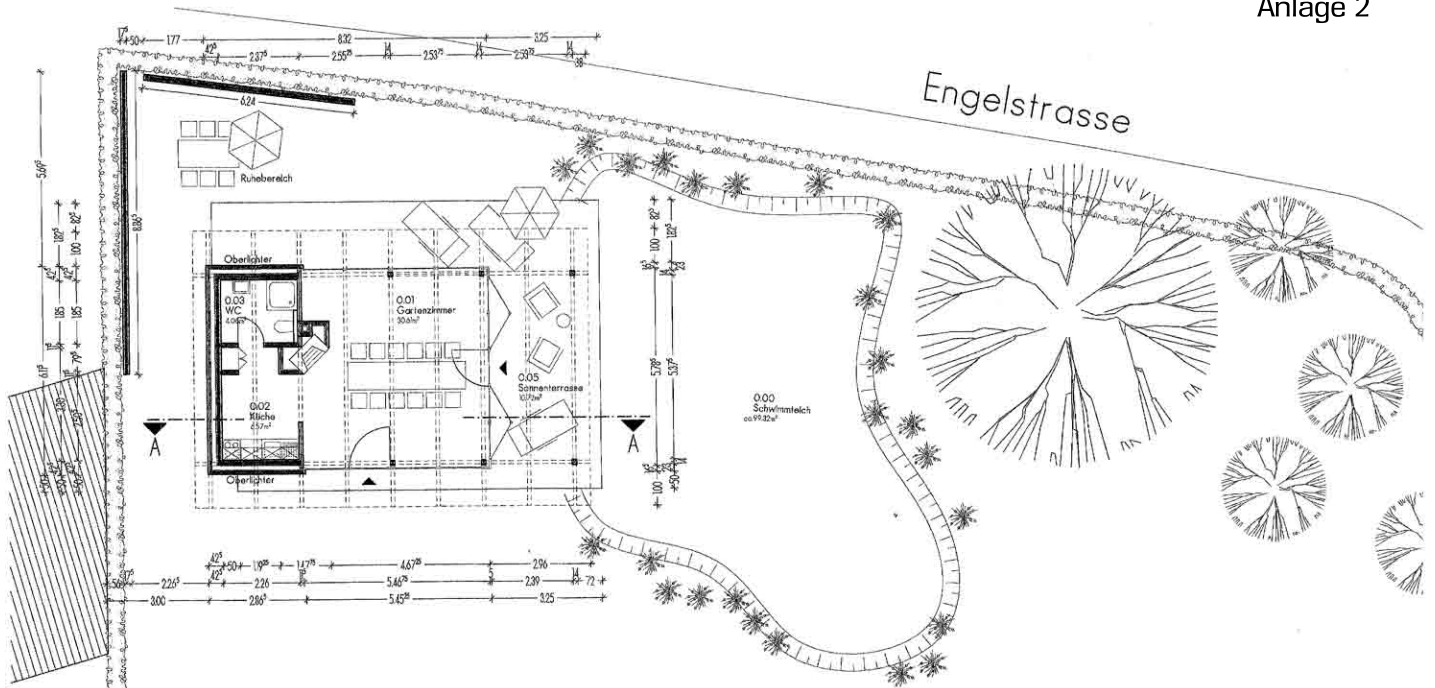


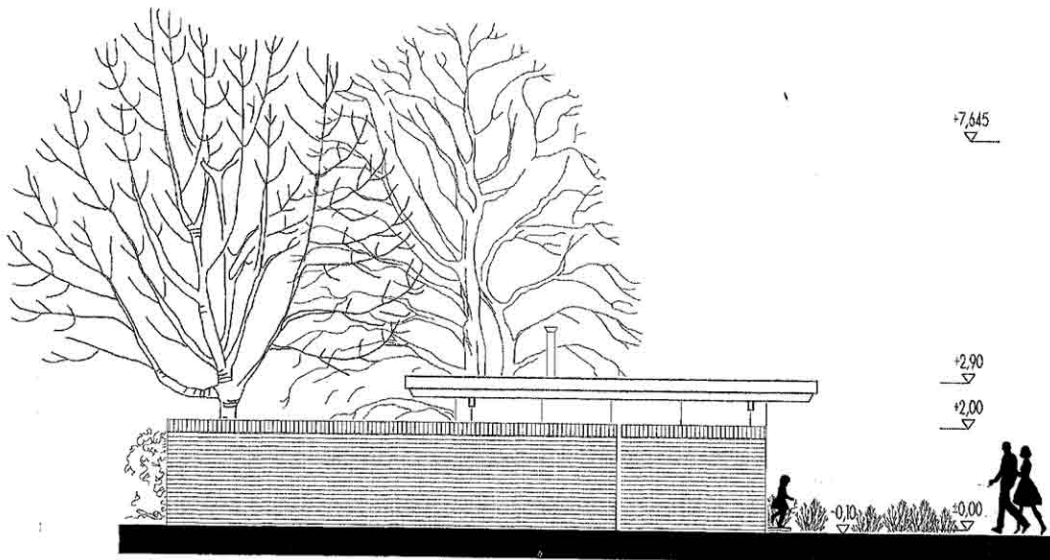

Grundriss EG

Rasenfläche

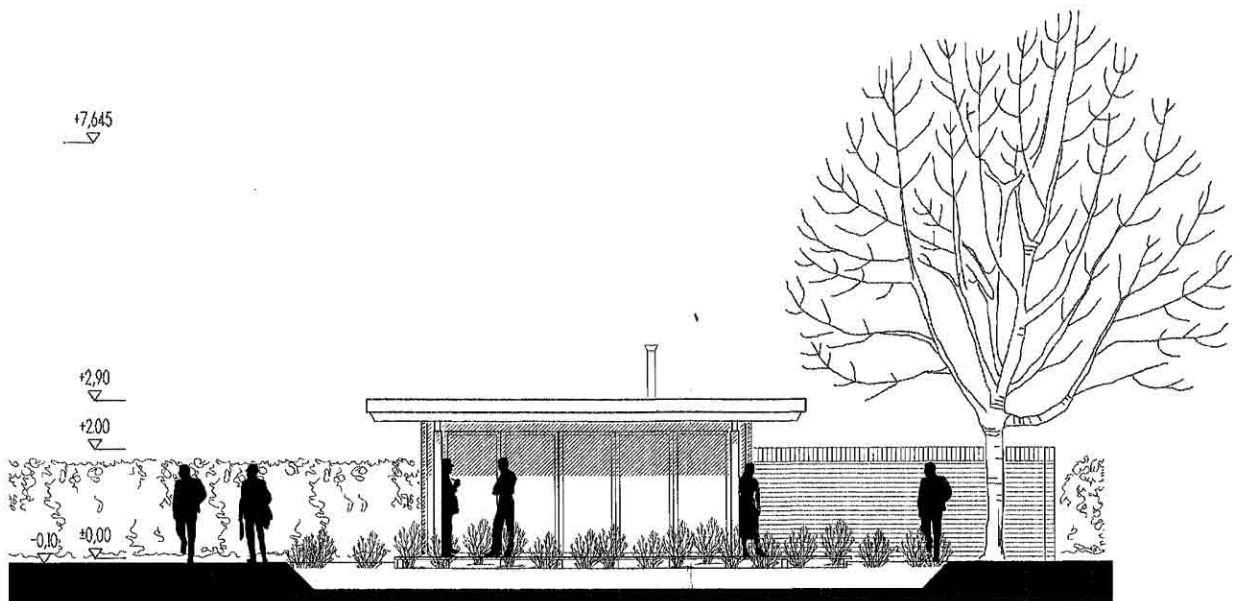

Ansicht Osten