




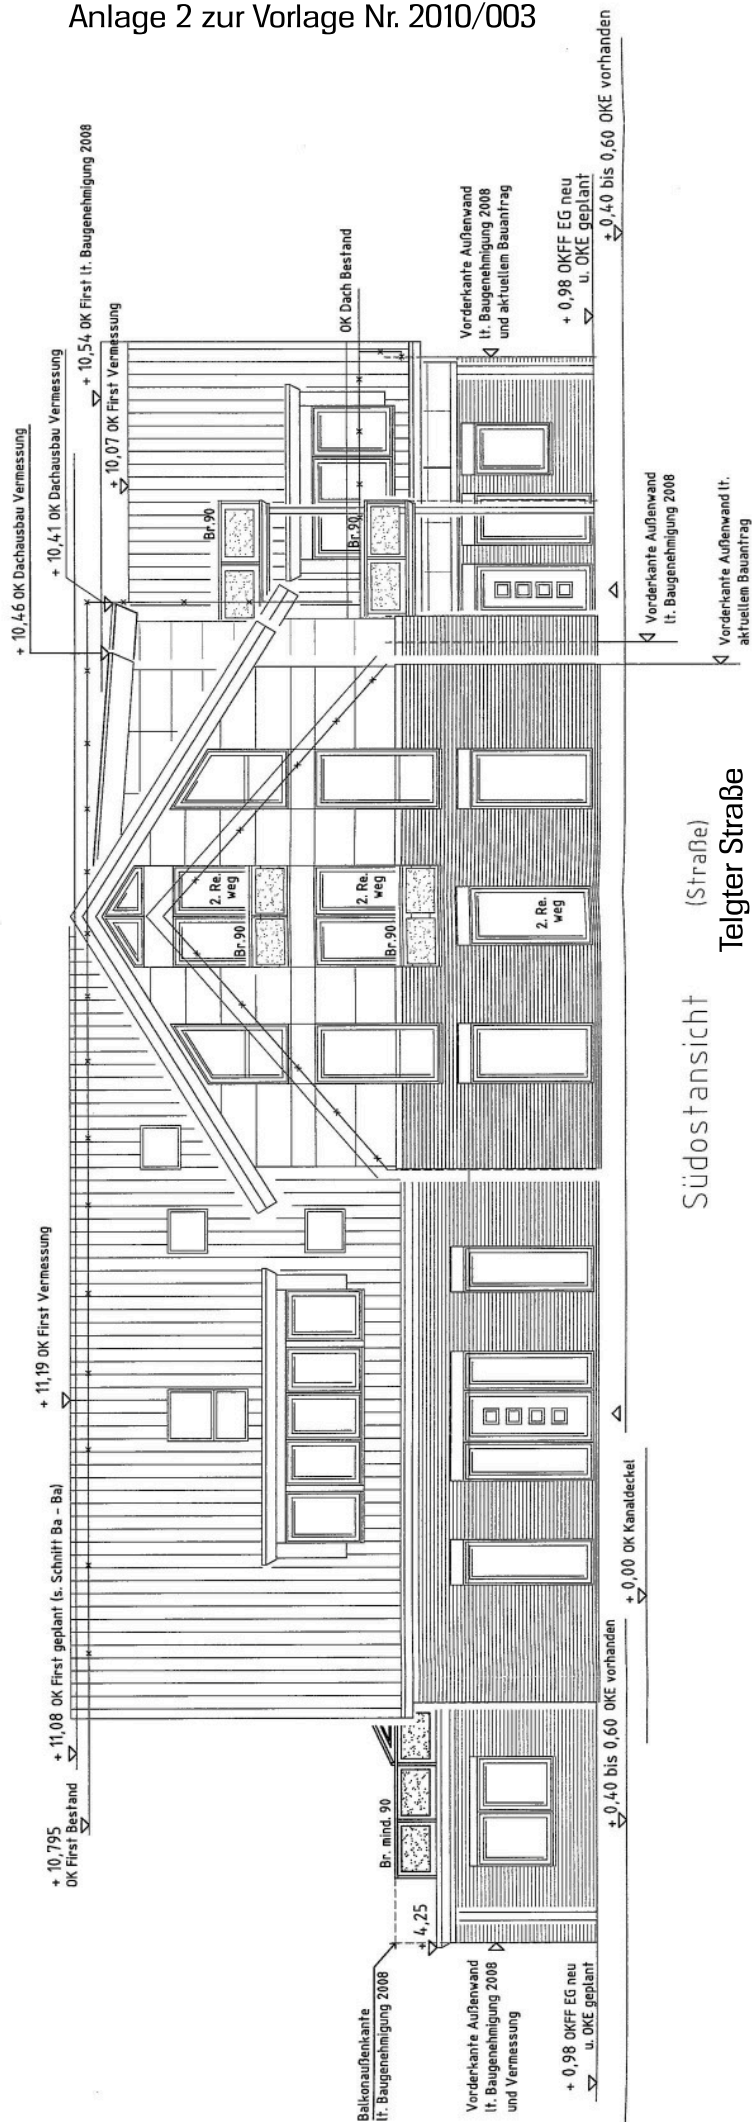

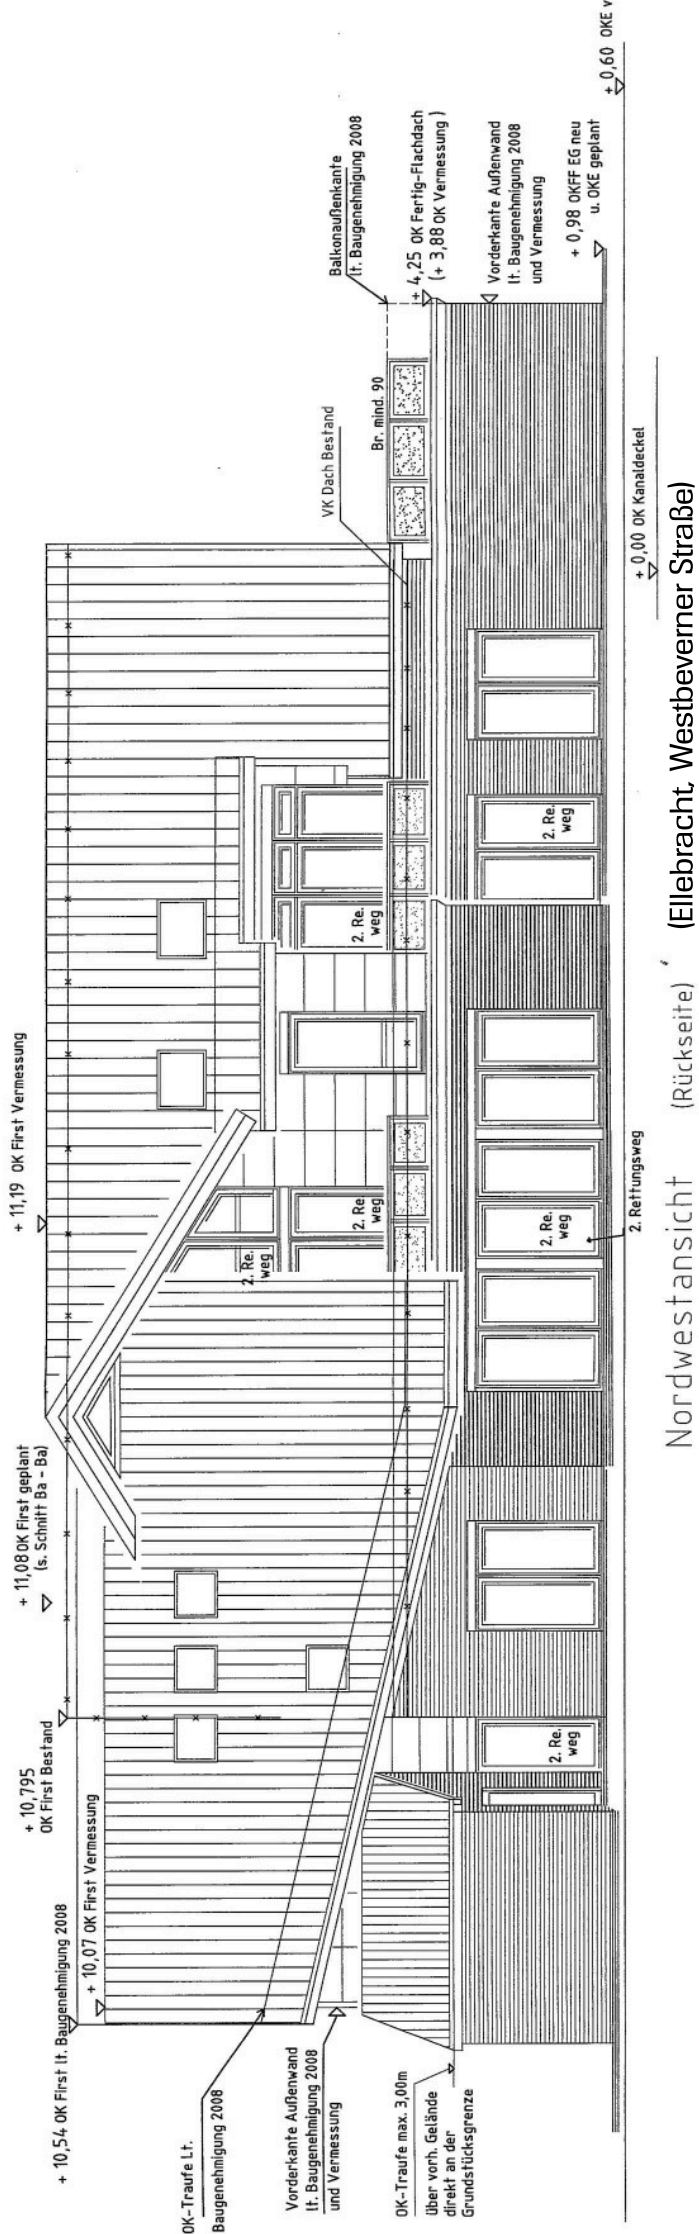

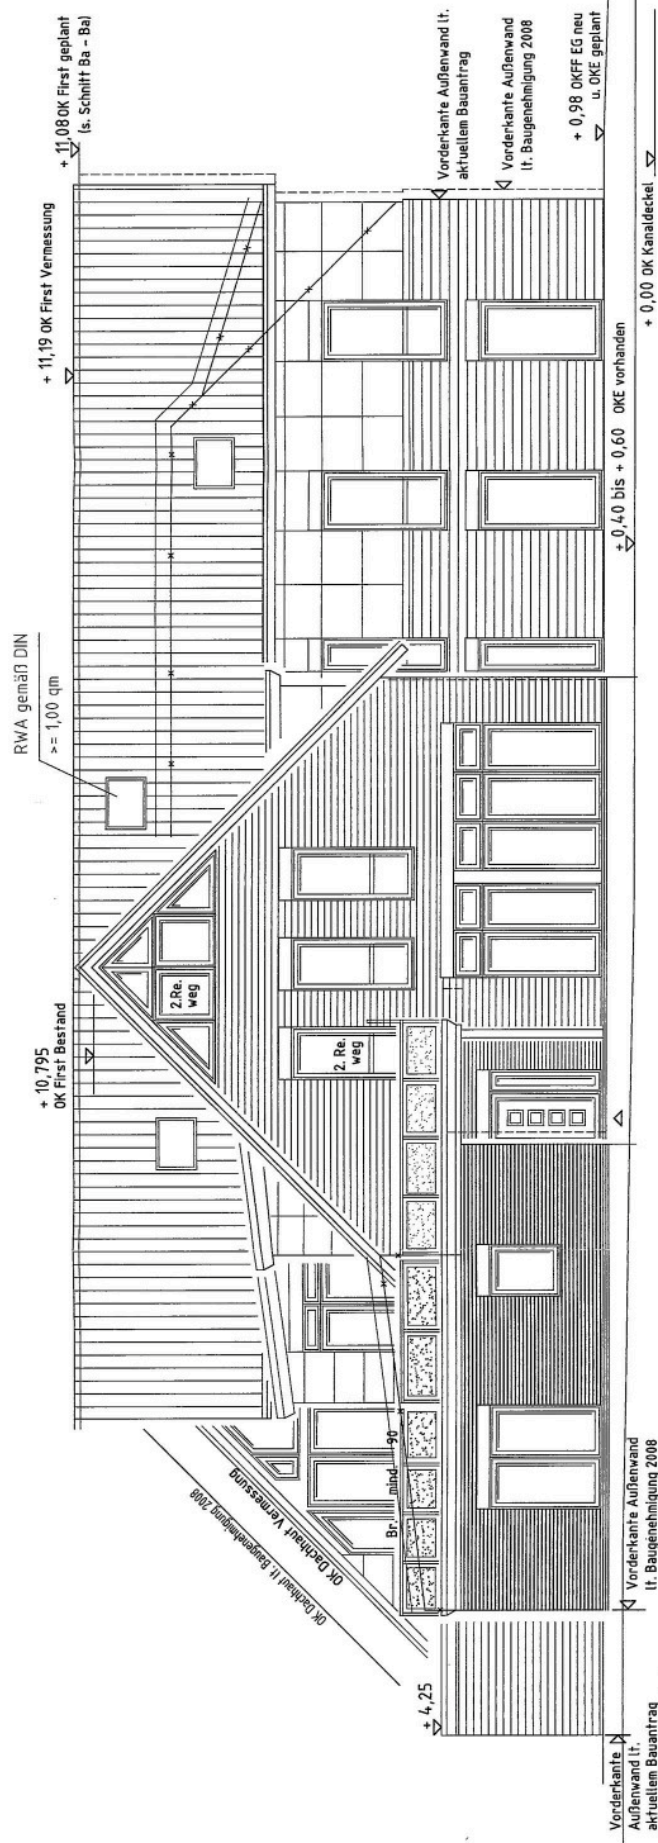

Südwestansicht (Links) (Stadtman, Telgter Straße 8)

