


TEIL II

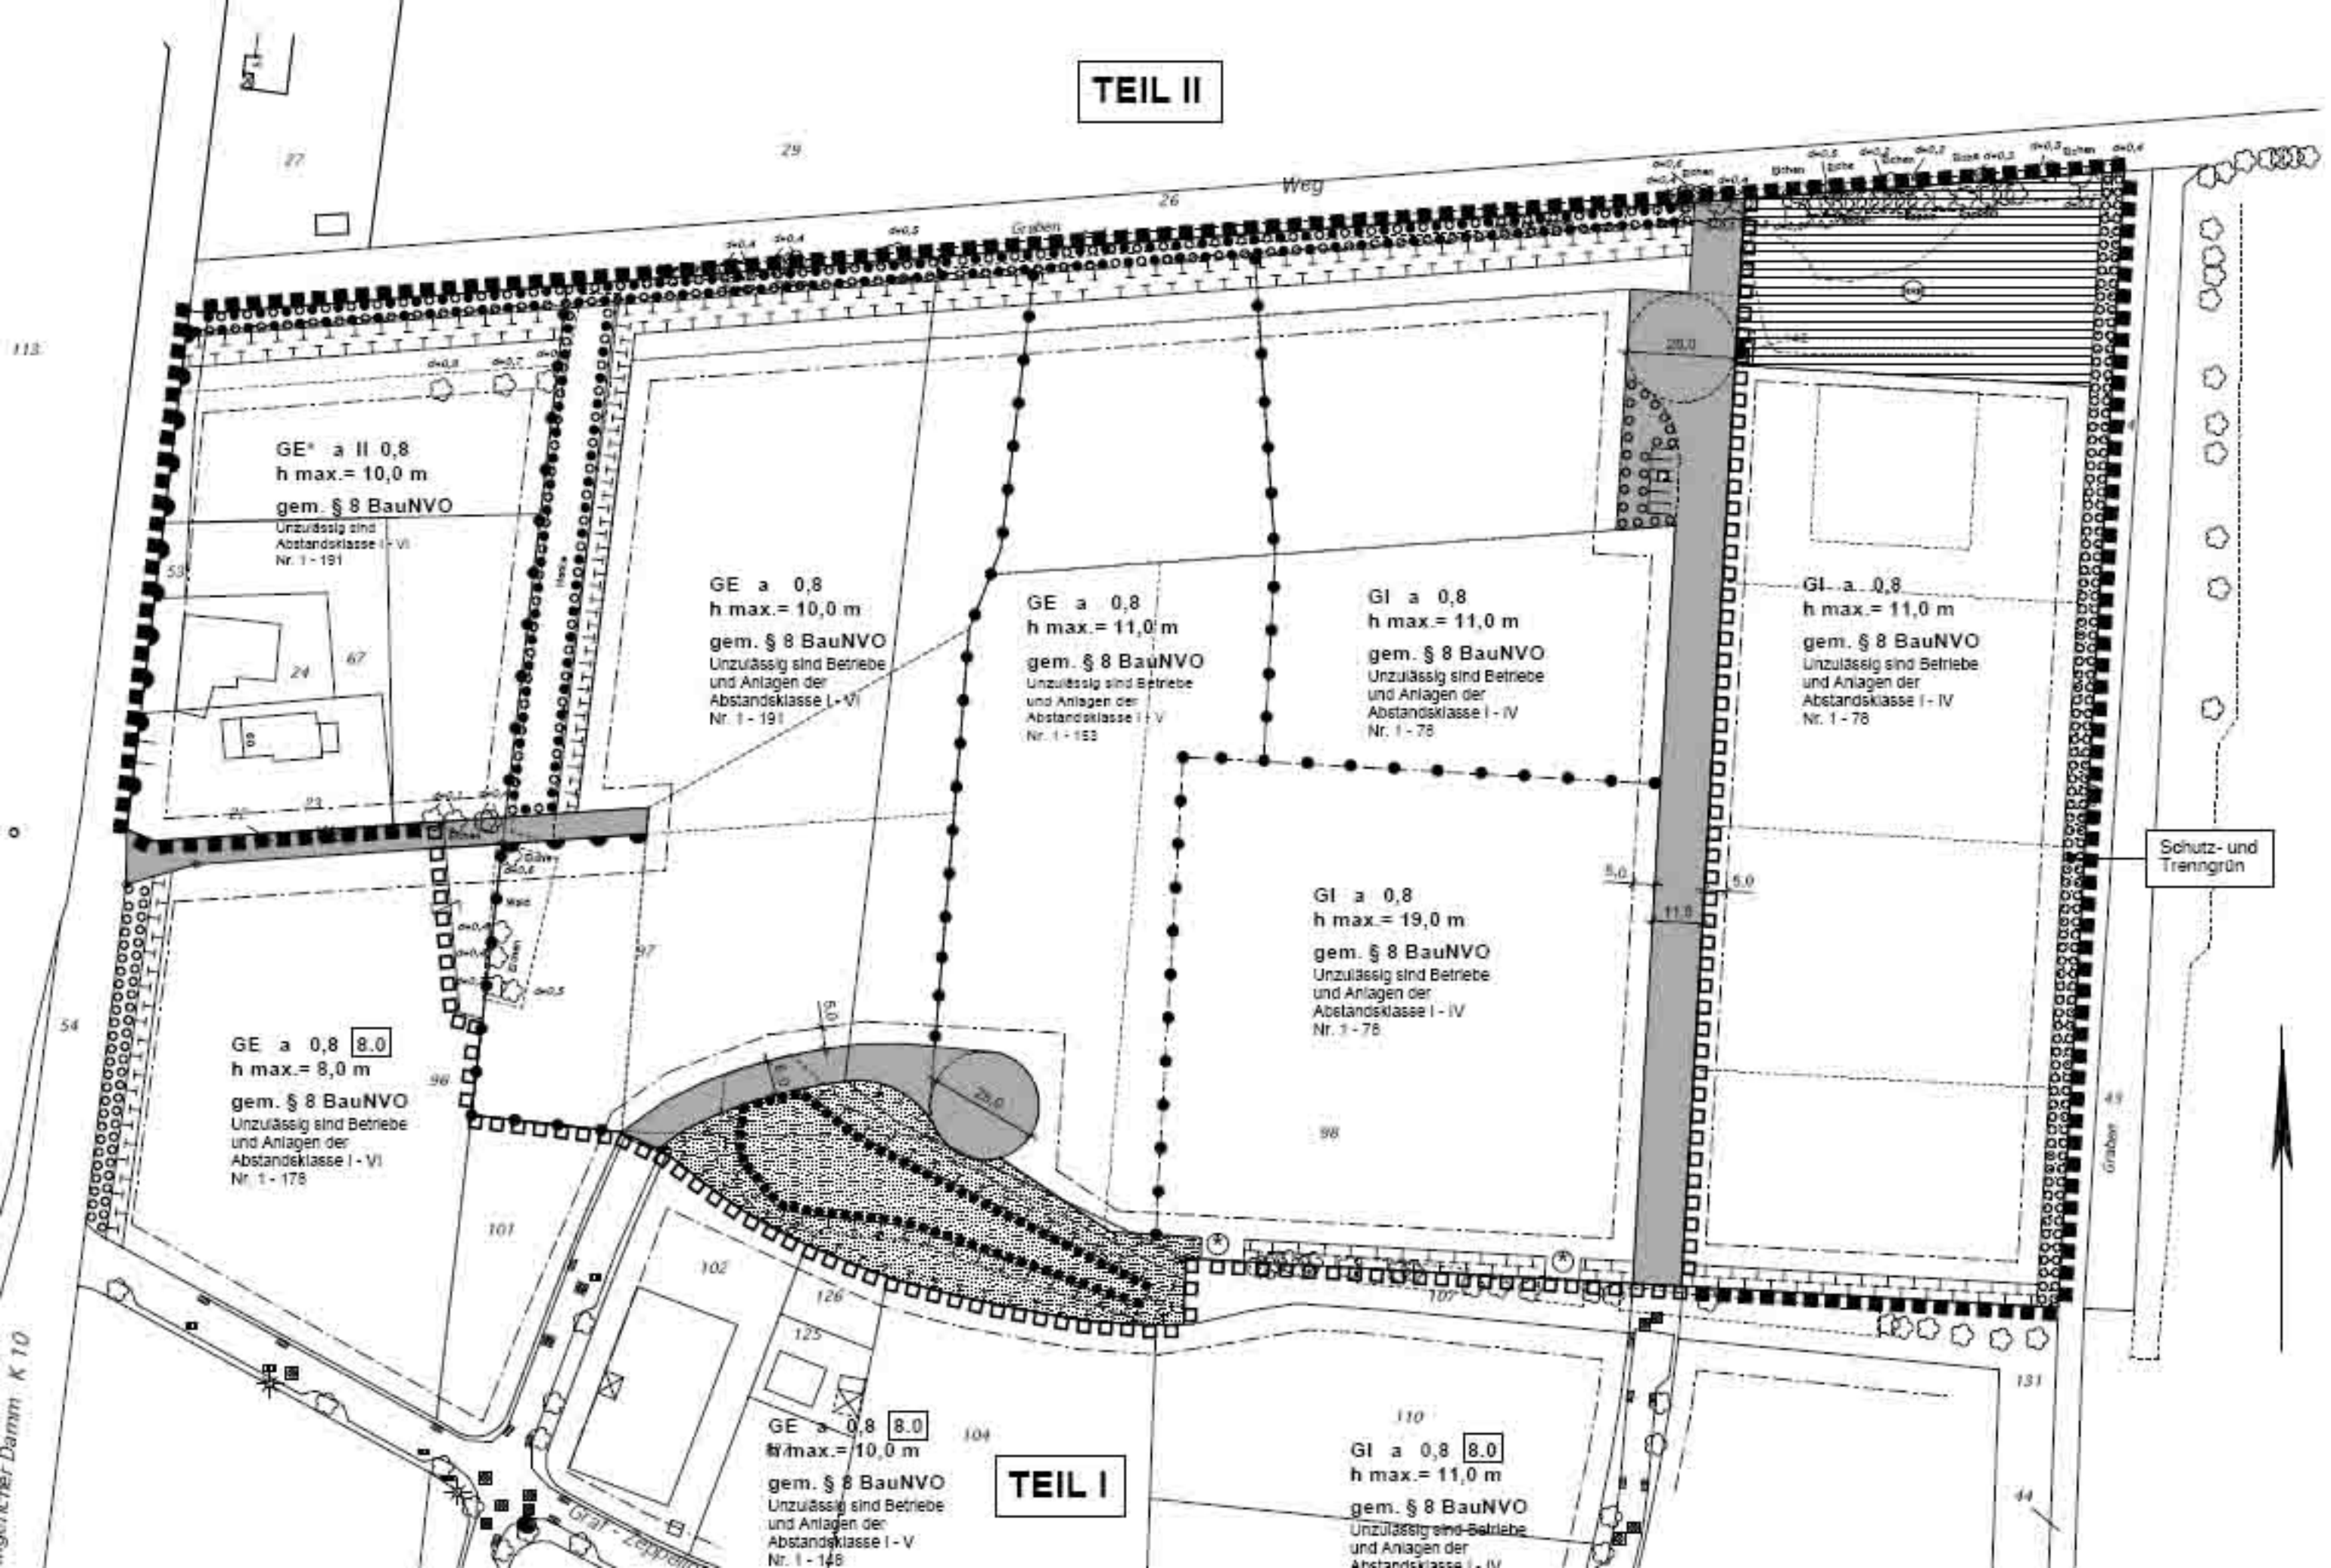

GE* a II 0,8
h max. = 10,0 m
gem. § 8 BauNVO
Unzulässig sind
Abstandsklasse I - VI
Nr. 1 - 191

GE a 0,8
h max. = 10,0 m
gem. § 8 BauNVO
Unzulässig sind Betriebe
und Anlagen der
Abstandsklasse I - VI
Nr. 1 - 191

GE a 0,8
h max. = 11,0 m
gem. § 8 BauNVO
Unzulässig sind Betriebe
und Anlagen der
Abstandsklasse I - V
Nr. 1 - 153

GI a 0,8
h max. = 11,0 m
gem. § 8 BauNVO
Unzulässig sind Betriebe
und Anlagen der
Abstandsklasse I - IV
Nr. 1 - 78

GI a 0,8
h max. = 11,0 m
gem. § 8 BauNVO
Unzulässig sind Betriebe
und Anlagen der
Abstandsklasse I - IV
Nr. 1 - 78

GE a 0,8 8.0
h max. = 8,0 m
gem. § 8 BauNVO
Unzulässig sind Betriebe
und Anlagen der
Abstandsklasse I - VI
Nr. 1 - 178

GI a 0,8
h max. = 19,0 m
gem. § 8 BauNVO
Unzulässig sind Betriebe
und Anlagen der
Abstandsklasse I - IV
Nr. 1 - 78

GE a 0,8 8.0
h max. = 10,0 m
gem. § 8 BauNVO
Unzulässig sind Betriebe
und Anlagen der
Abstandsklasse I - V
Nr. 1 - 146

TEIL I

GI a 0,8 8.0
h max. = 11,0 m
gem. § 8 BauNVO
Unzulässig sind Betriebe
und Anlagen der
Abstandsklasse I - IV
Nr. 1 - 78

Schutz- und
Trenngrün