


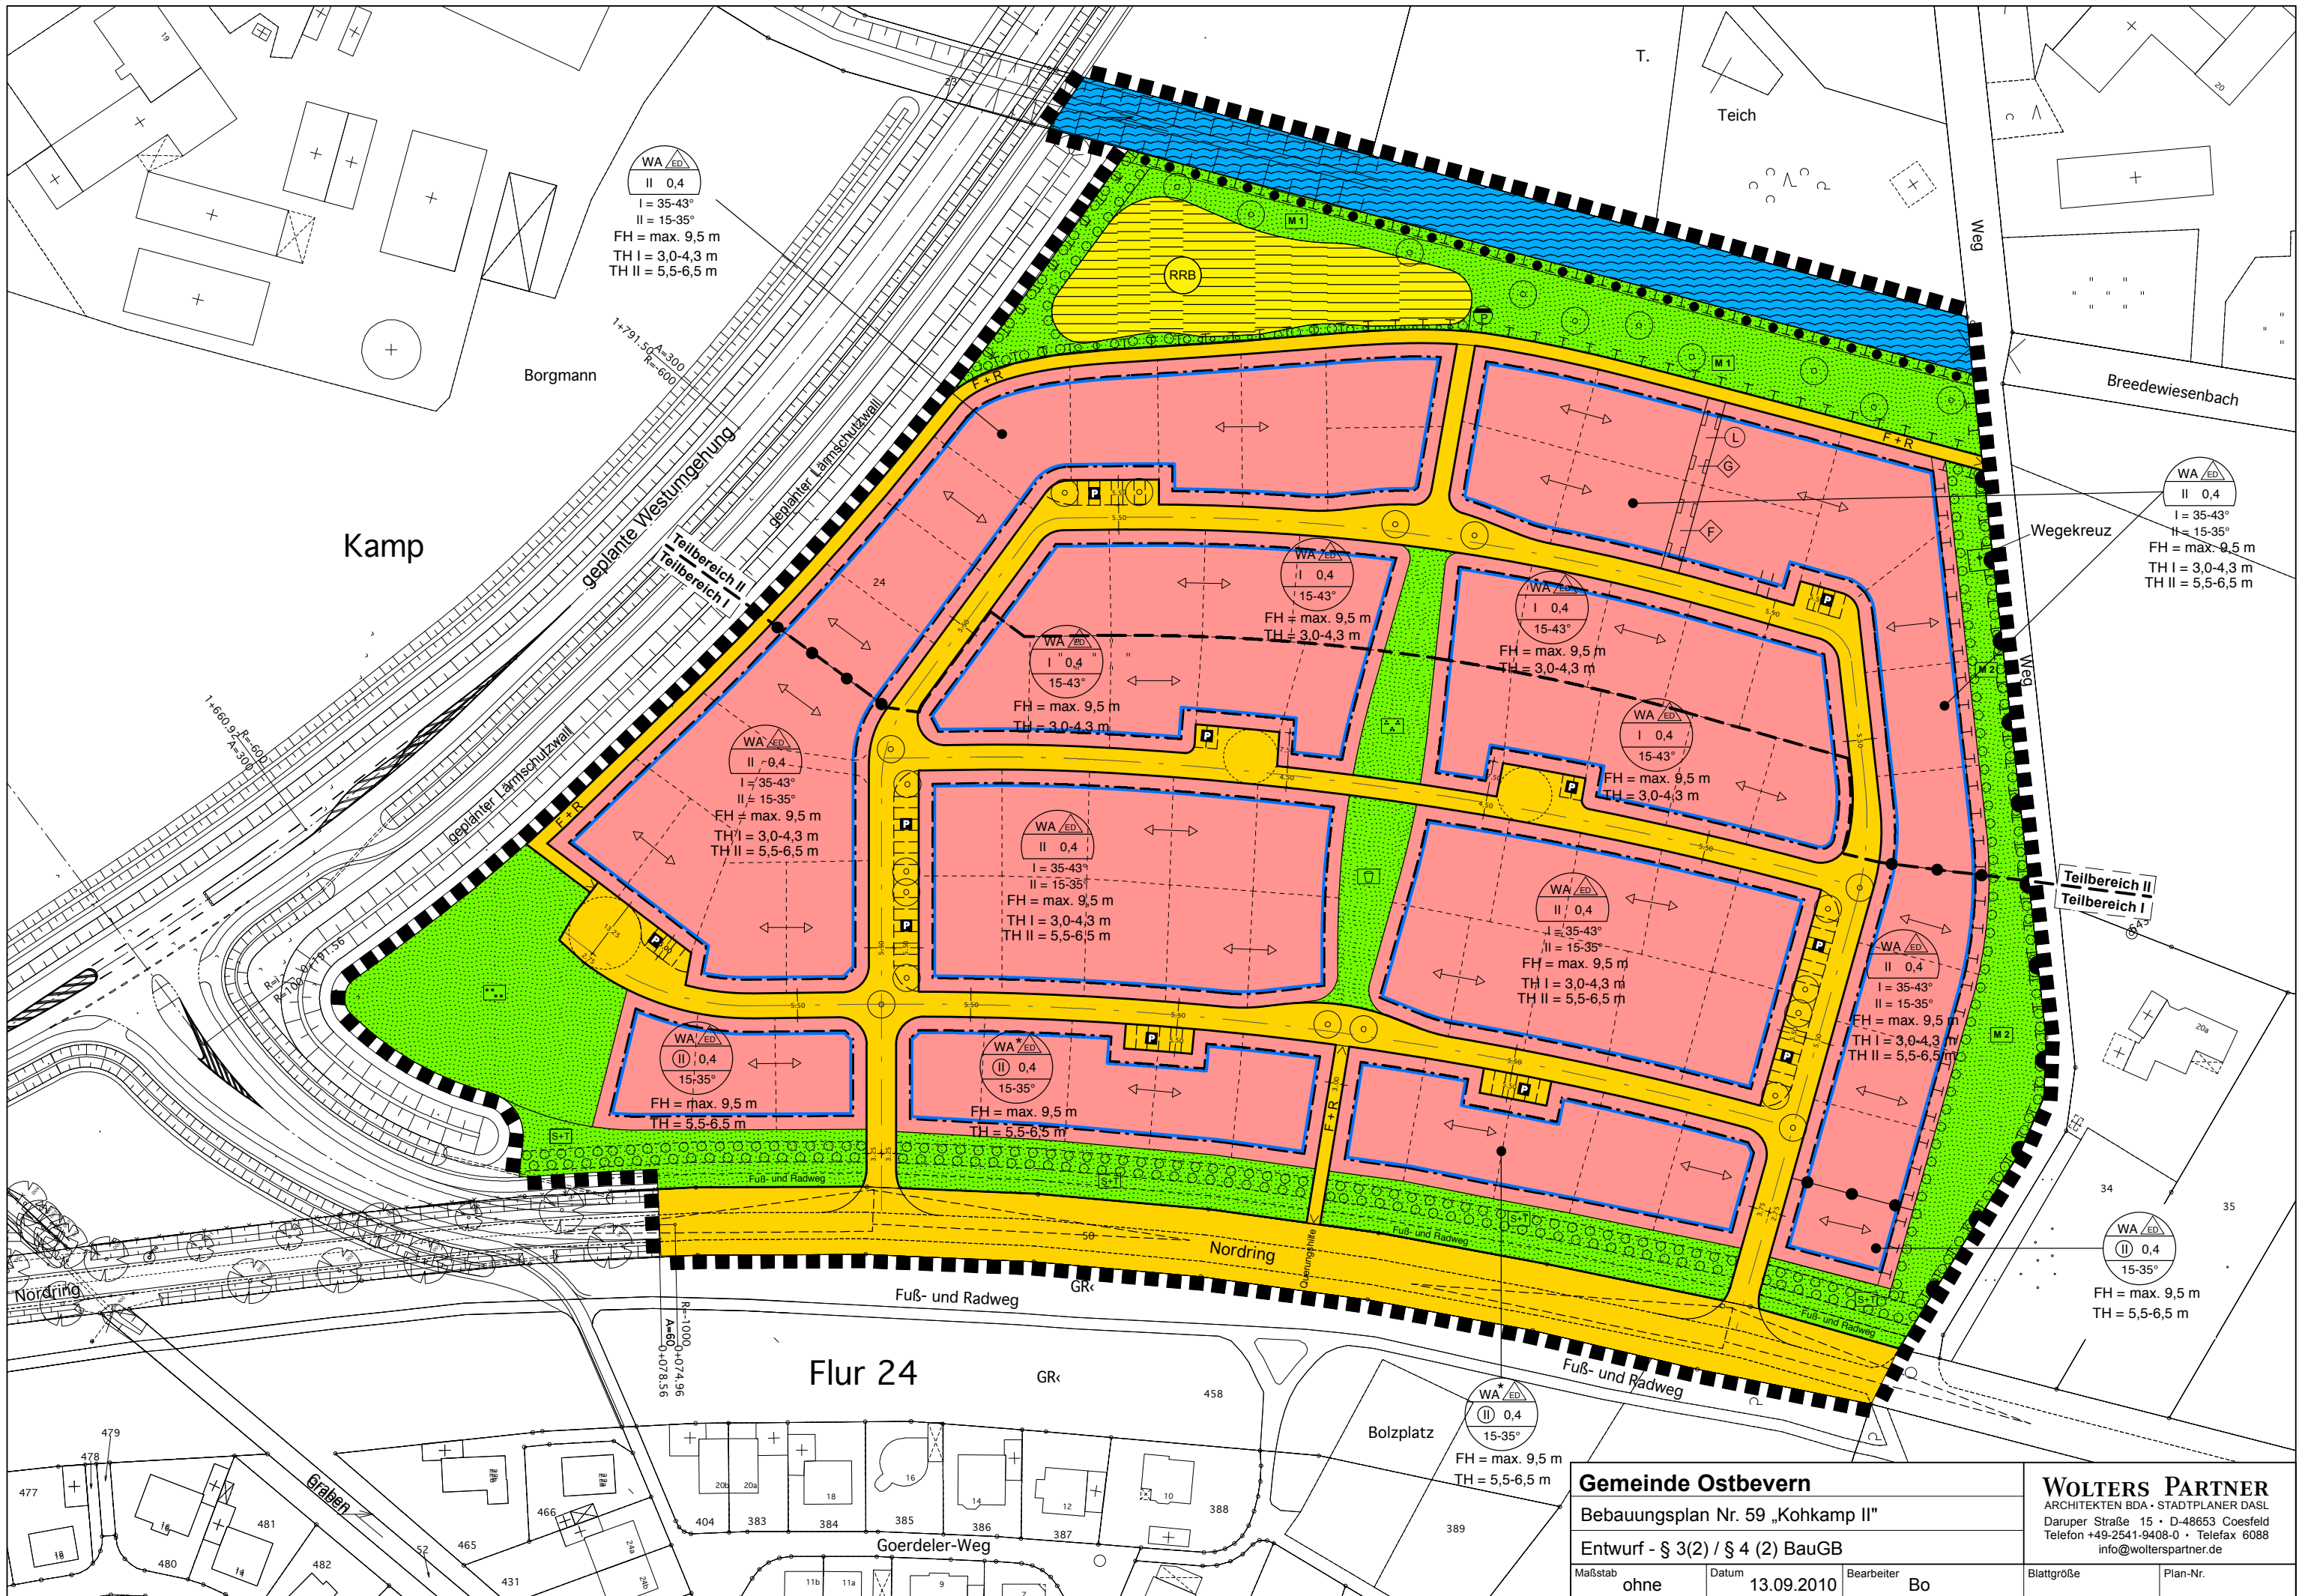

Gemeinde Ostbevern				WOLTERS PARTNER	
Bebauungsplan Nr. 59 „Kohkamp II“				ARCHITEKTEN BDA · STADTPLANER DASL	
Entwurf - § 3(2) / § 4 (2) BauGB				Daruper Straße 15 · D-48653 Coesfeld	
Maßstab ohne				Telefon +49-2541-9408-0 · Telefax 6088	
Datum 13.09.2010				info@wolterspartner.de	
Bearbeiter Bo		Blattgröße		Plan-Nr.	