


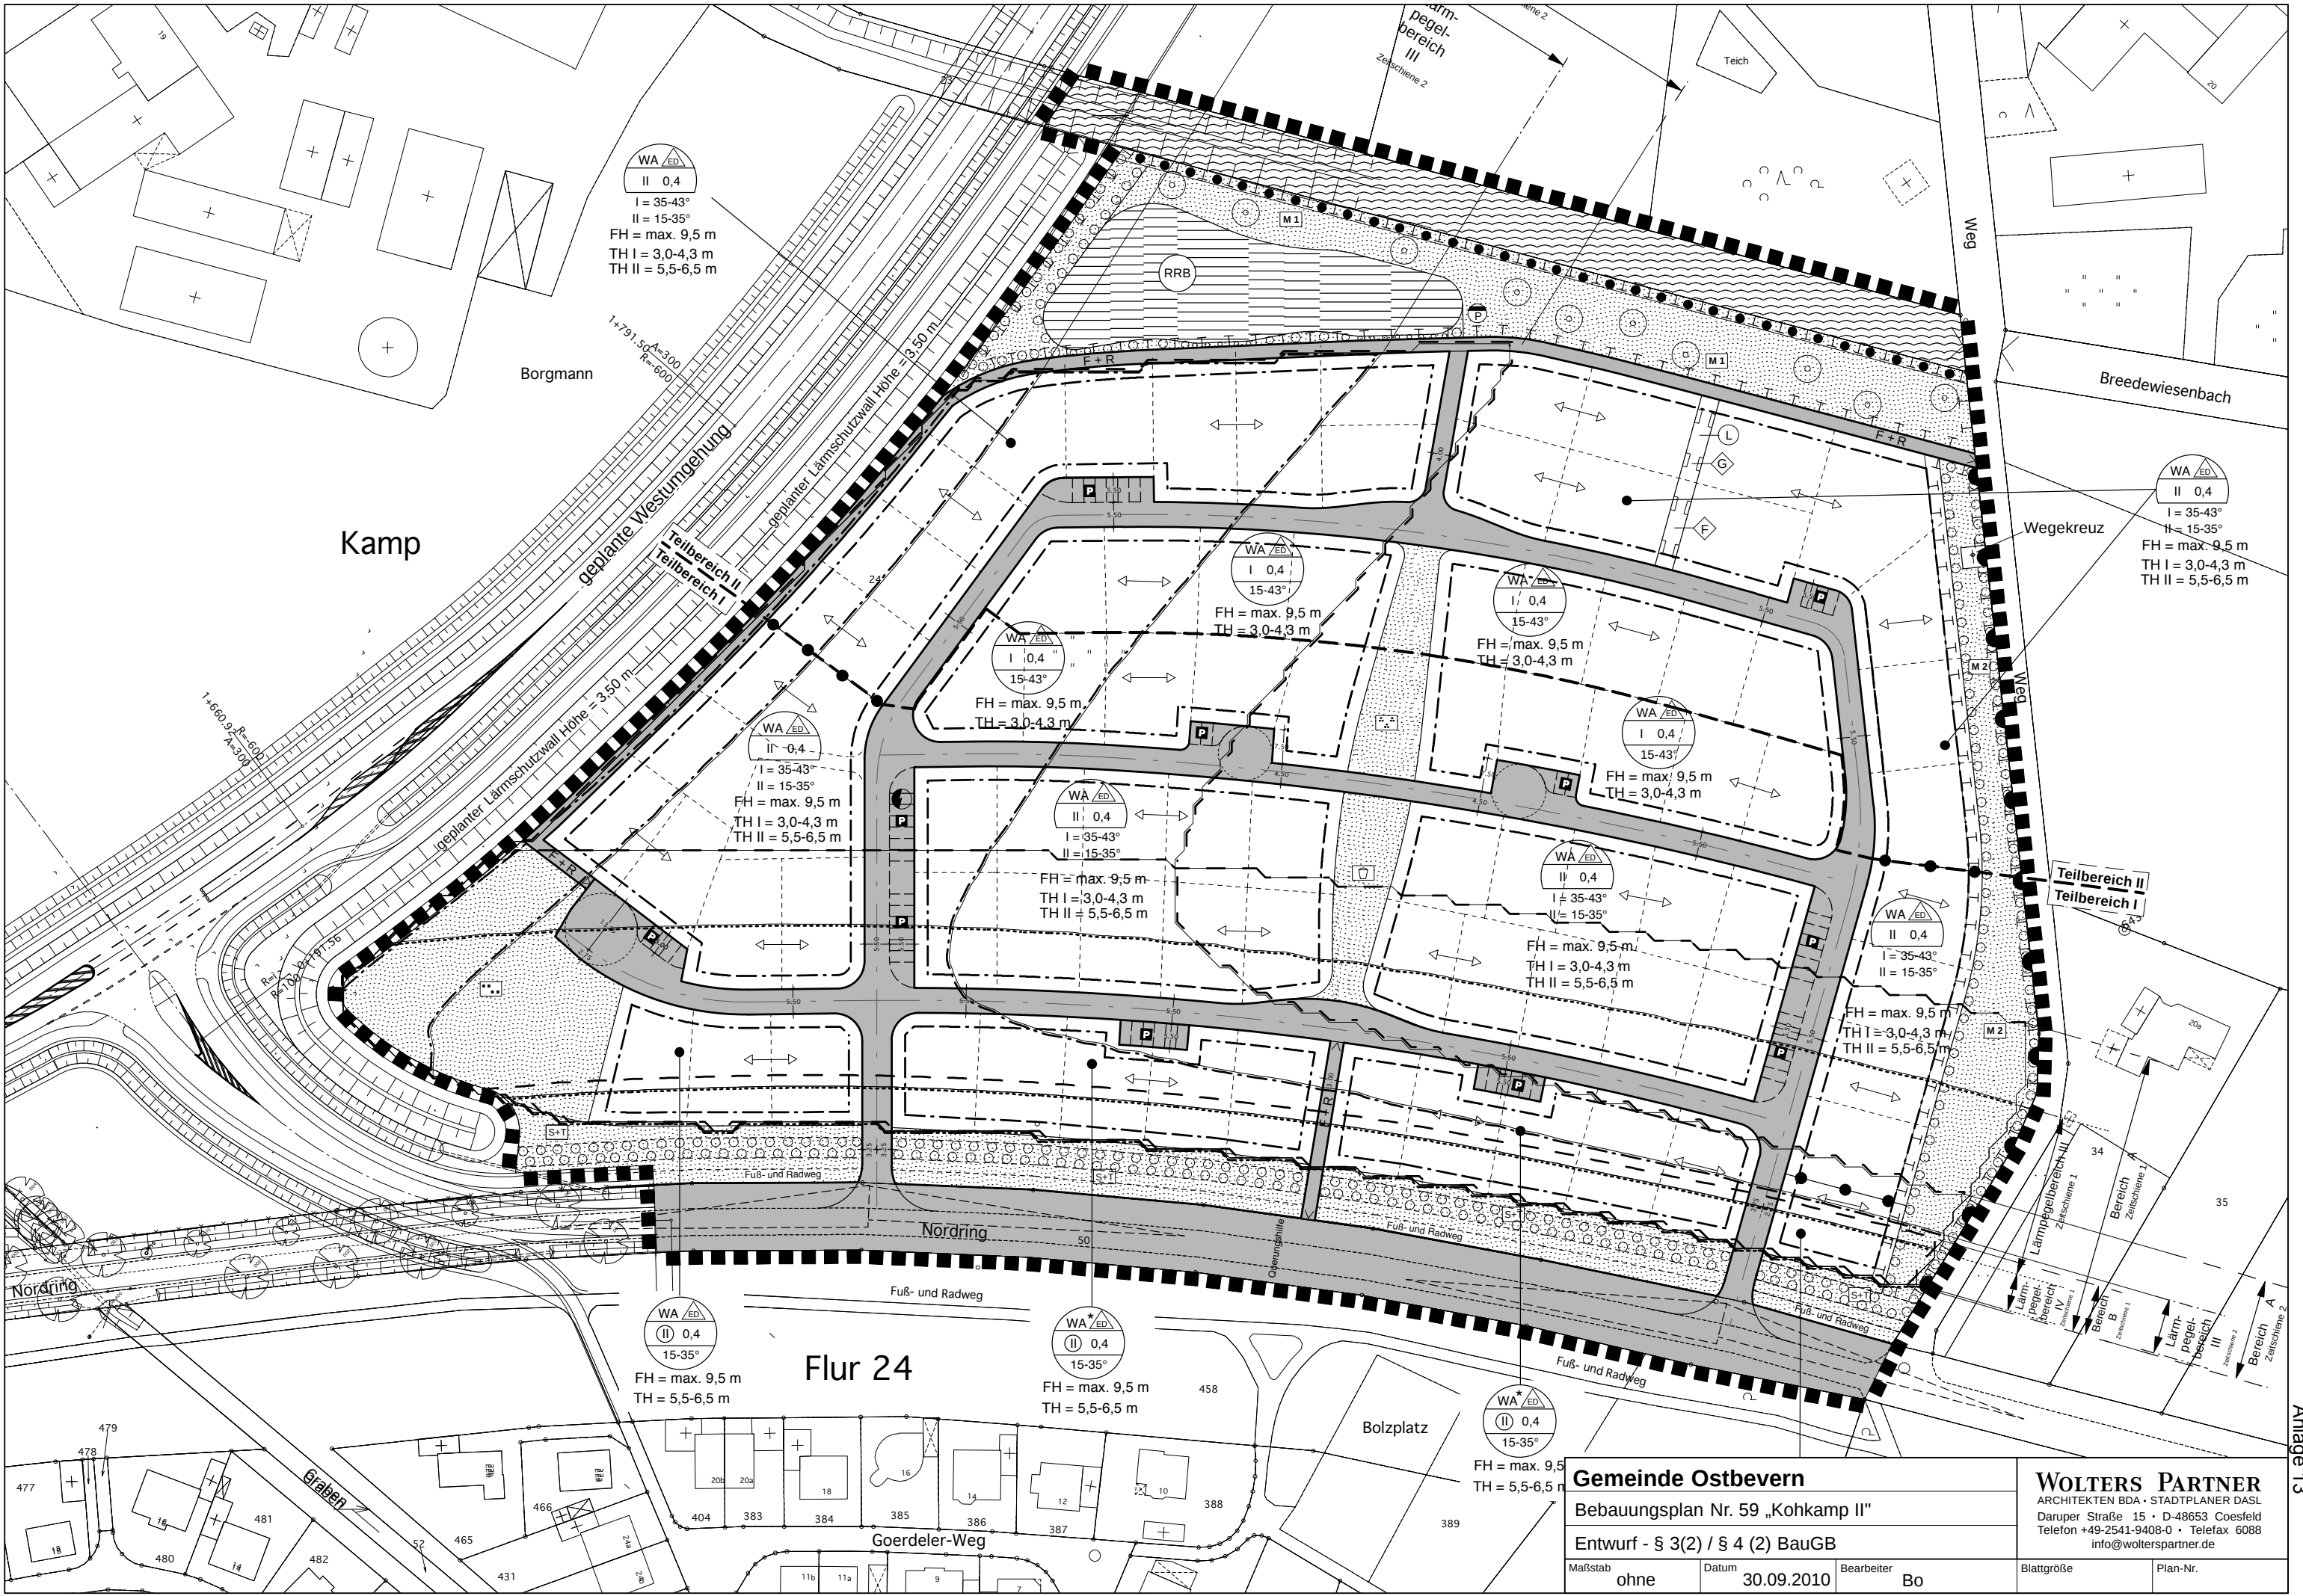

Gemeinde Ostbevern			WOLTERS PARTNER	
Bebauungsplan Nr. 59 „Kohkamp II“			ARCHITEKTEN BDA • STADTPLANER DASL	
Entwurf - § 3(2) / § 4 (2) BauGB			Daruper Straße 15 • D-48653 Coesfeld	
Maßstab ohne			Datum 30.09.2010	Bearbeiter Bo
			Blattgröße	Plan-Nr.