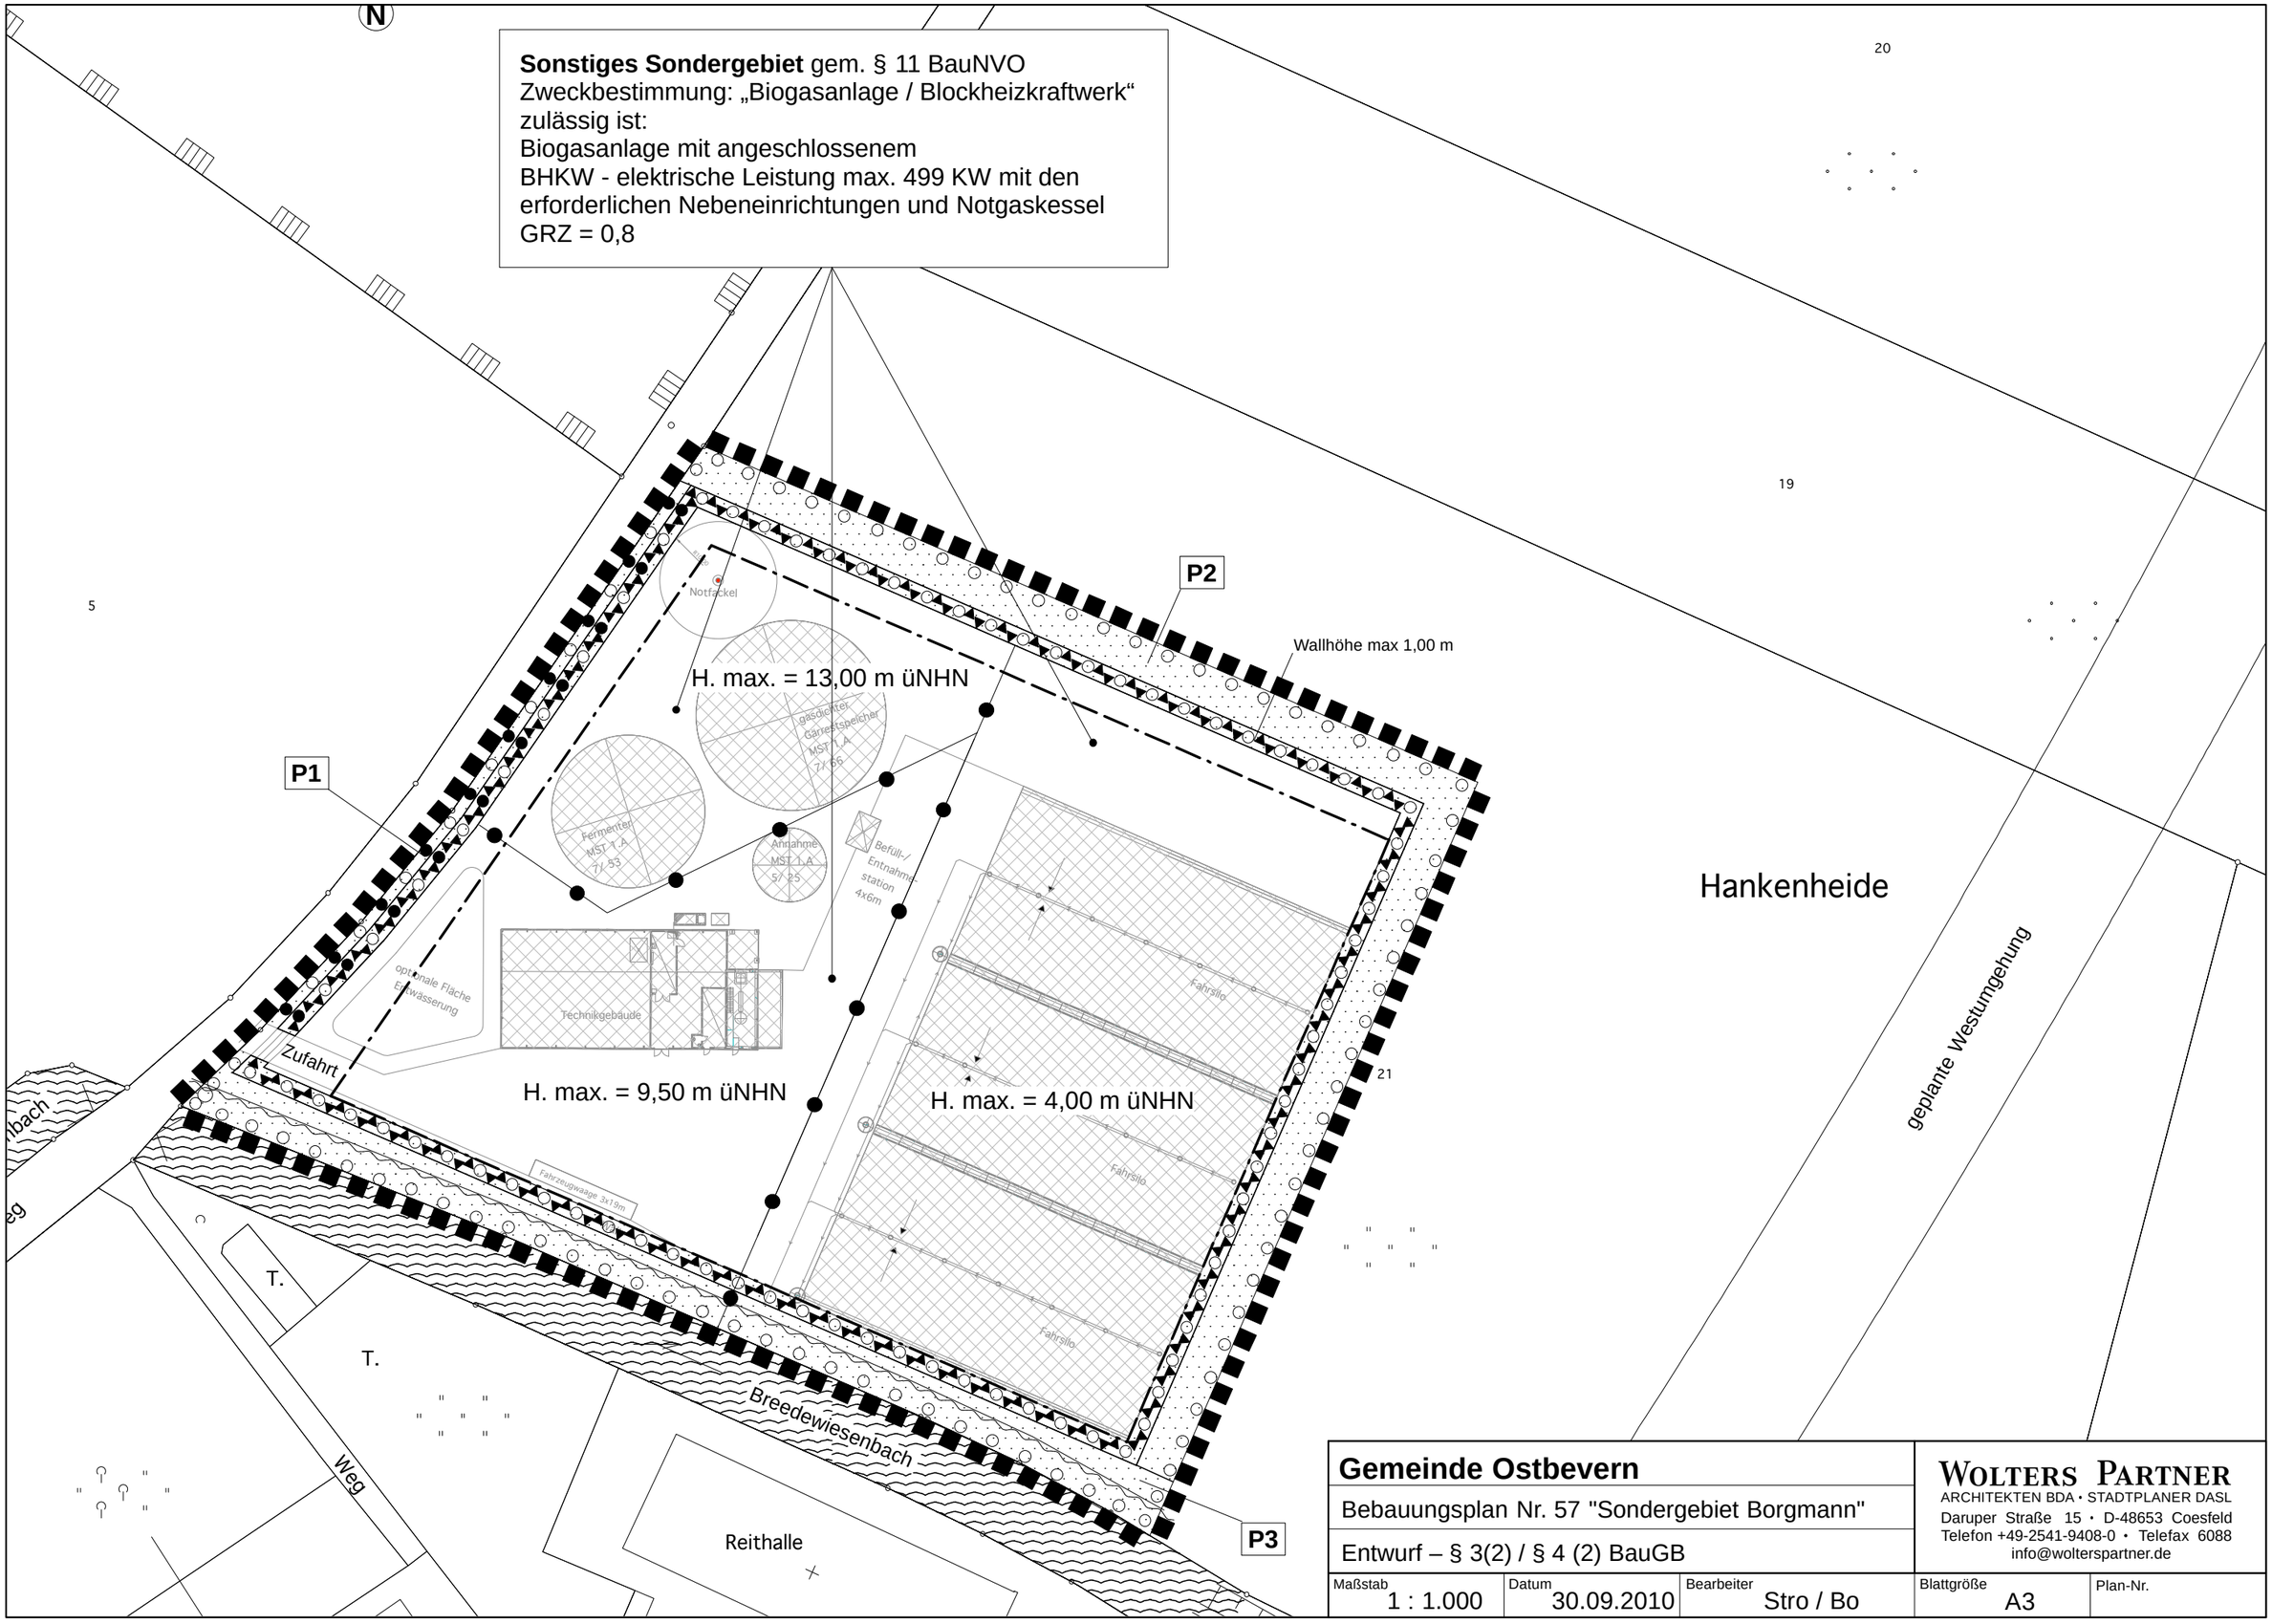

Gemeinde Ostbevern			**WOLTERS PARTNER**	
Bebauungsplan Nr. 57 "Sondergebiet Borgmann"			ARCHITEKTEN BDA • STADTPLANER DASL	
Entwurf – § 3(2) / § 4 (2) BauGB			Daruper Straße 15 • D-48653 Coesfeld Telefon +49-2541-9408-0 • Telefax 6088 info@woltersspartner.de	
Maßstab 1 : 1.000	Datum 30.09.2010	Bearbeiter Stro / Bo	Blattgröße A3	Plan-Nr.

Anlage 22