


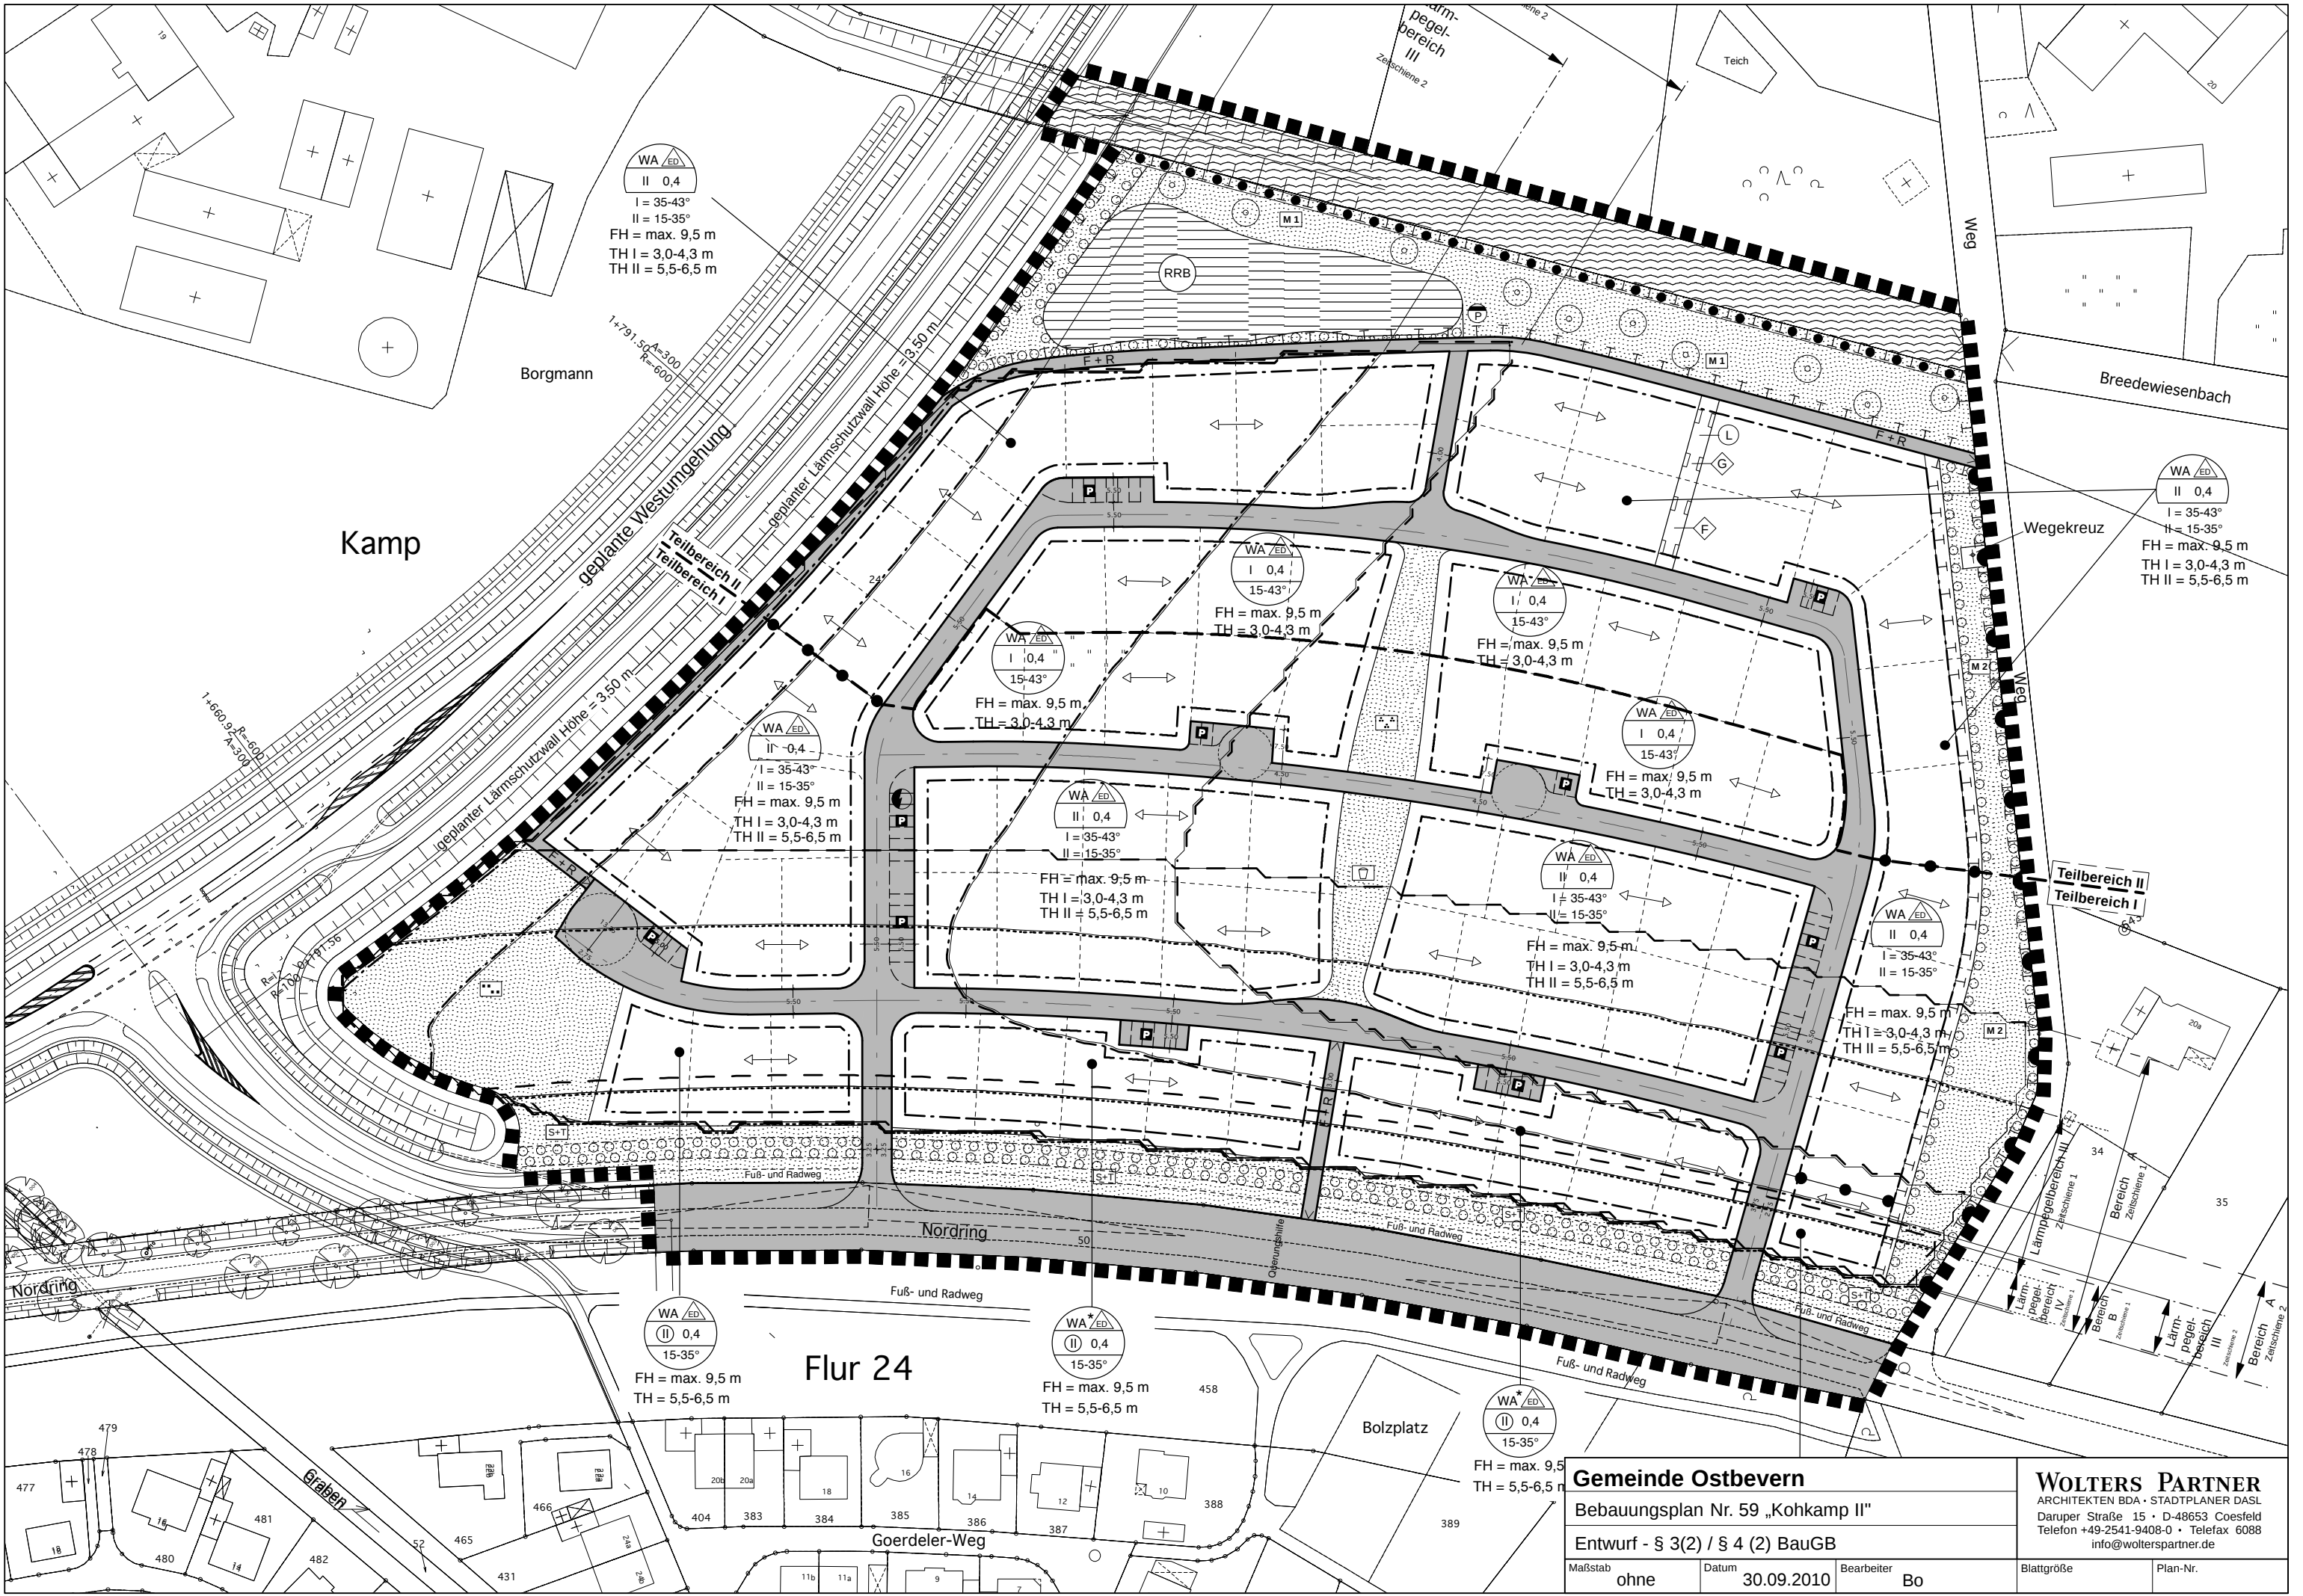

Gemeinde Ostbevern

Bebauungsplan Nr. 59 „Kohkamp II“

Entwurf - § 3(2) / § 4 (2) BauGB

Maßstab

ohne

Datum

30.09.2010

Bearbeiter

Bo

WOLTERS PARTNER

ARCHITEKTEN BDA • STADTPLANER DASL

Daruper Straße 15 • D-48653 Coesfeld

Telefon +49-2541-9408-0 • Telefax 6088

info@wolterspartner.de

Blattgröße

Plan-Nr.

WA / ED
II 0,4
I = 35-43°
II = 15-35°
FH = max. 9,5 m
TH I = 3,0-4,3 m
TH II = 5,5-6,5 m

WA / ED
II 0,4
I = 35-43°
II = 15-35°
FH = max. 9,5 m
TH I = 3,0-4,3 m
TH II = 5,5-6,5 m

WA / ED
II 0,4
I = 35-43°
II = 15-35°
FH = max. 9,5 m
TH I = 3,0-4,3 m
TH II = 5,5-6,5 m

WA / ED
II 0,4
I = 35-43°
II = 15-35°
FH = max. 9,5 m
TH I = 3,0-4,3 m
TH II = 5,5-6,5 m

WA / ED
II 0,4
I = 35-43°
II = 15-35°
FH = max. 9,5 m
TH I = 3,0-4,3 m
TH II = 5,5-6,5 m

WA / ED
II 0,4
I = 35-43°
II = 15-35°
FH = max. 9,5 m
TH I = 3,0-4,3 m
TH II = 5,5-6,5 m

WA / ED
II 0,4
I = 35-43°
II = 15-35°
FH = max. 9,5 m
TH I = 3,0-4,3 m
TH II = 5,5-6,5 m

WA / ED
II 0,4
I = 35-43°
II = 15-35°
FH = max. 9,5 m
TH I = 3,0-4,3 m
TH II = 5,5-6,5 m

WA / ED
II 0,4
I = 35-43°
II = 15-35°
FH = max. 9,5 m
TH I = 3,0-4,3 m
TH II = 5,5-6,5 m

WA / ED
II 0,4
I = 35-43°
II = 15-35°
FH = max. 9,5 m
TH I = 3,0-4,3 m
TH II = 5,5-6,5 m

WA / ED
II 0,4
I = 35-43°
II = 15-35°
FH = max. 9,5 m
TH I = 3,0-4,3 m
TH II = 5,5-6,5 m