


Sonstiges Sondergebiet gem. § 11 BauNVO
Zweckbestimmung: „Biogasanlage / Blockheizkraftwerk“
zulässig ist:
Biogasanlage mit angeschlossenen
BHKW - elektrische Leistung max. 499 KW mit den
erforderlichen Nebeneinrichtungen und Notgaskessel
GRZ = 0,8

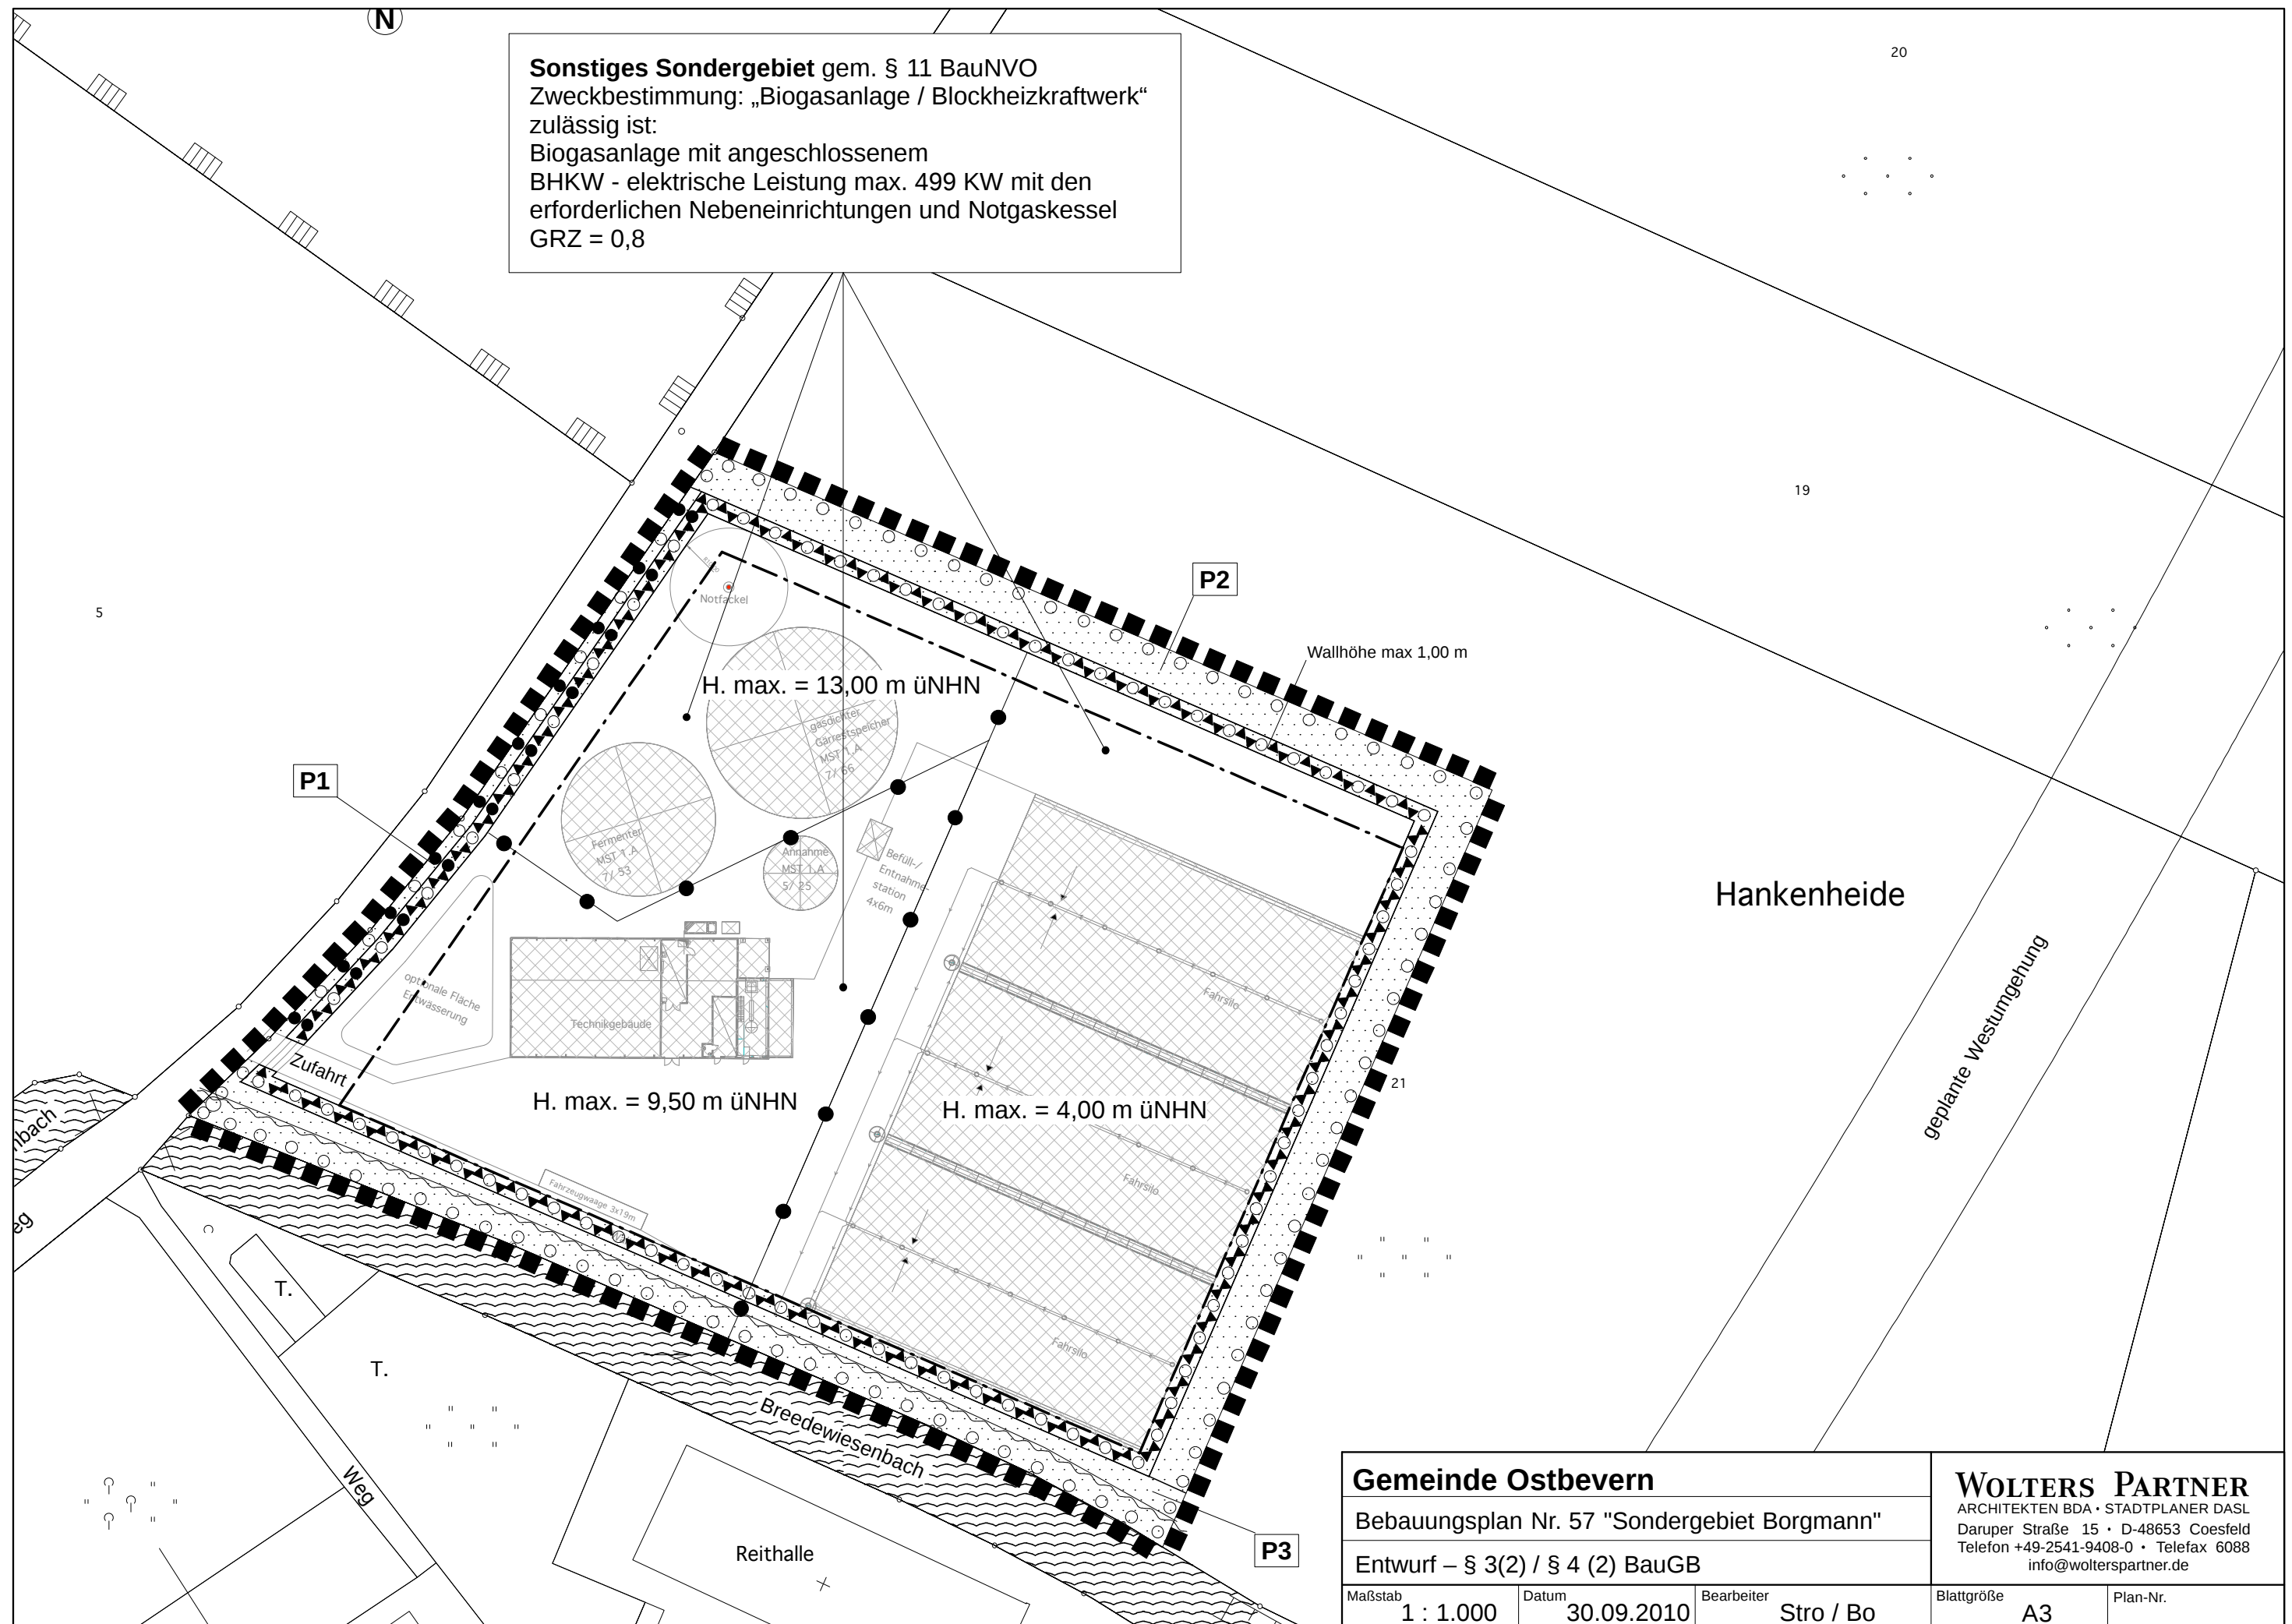

Gemeinde Ostbevern		
Bebauungsplan Nr. 57 "Sondergebiet Borgmann"		
Entwurf – § 3(2) / § 4 (2) BauGB		
Maßstab 1 : 1.000	Datum 30.09.2010	Bearbeiter Stro / Bo

Entwurf – § 3(2) / § 4 (2) BauGB		
Maßstab 1 : 1.000	Datum 30.09.2010	Bearbeiter Stro / Bo

Maßstab 1 : 1.000	Datum 30.09.2010	Bearbeiter Stro / Bo
-----------------------------	----------------------------	--------------------------------

Maßstab 1 : 1.000	Datum 30.09.2010
----------------------	---------------------

Datum	30.09.2010
-------	------------

Bearbeiter	Stro / Bo
------------	-----------

WOLTERS PARTNER
 ARCHITEKTEN BDA • STADTPLANER DASL
 Daruper Straße 15 • D-48653 Coesfeld
 Telefon +49-2541-9408-0 • Telefax 6088
 info@wolterspartner.de

Blattgröße A3	Plan-Nr.
-------------------------	----------

ARCHITEKTEN BDA • STADTPLANER DASL
Daruper Straße 15 • D-48653 Coesfeld
Telefon +49-2541-9408-0 • Telefax 6088
info@wolterspartner.de

Blattgröße A3	Plan-Nr.
-------------------------	----------

Blattgröße	A3
------------	----

Plan-Nr.	
----------	--