


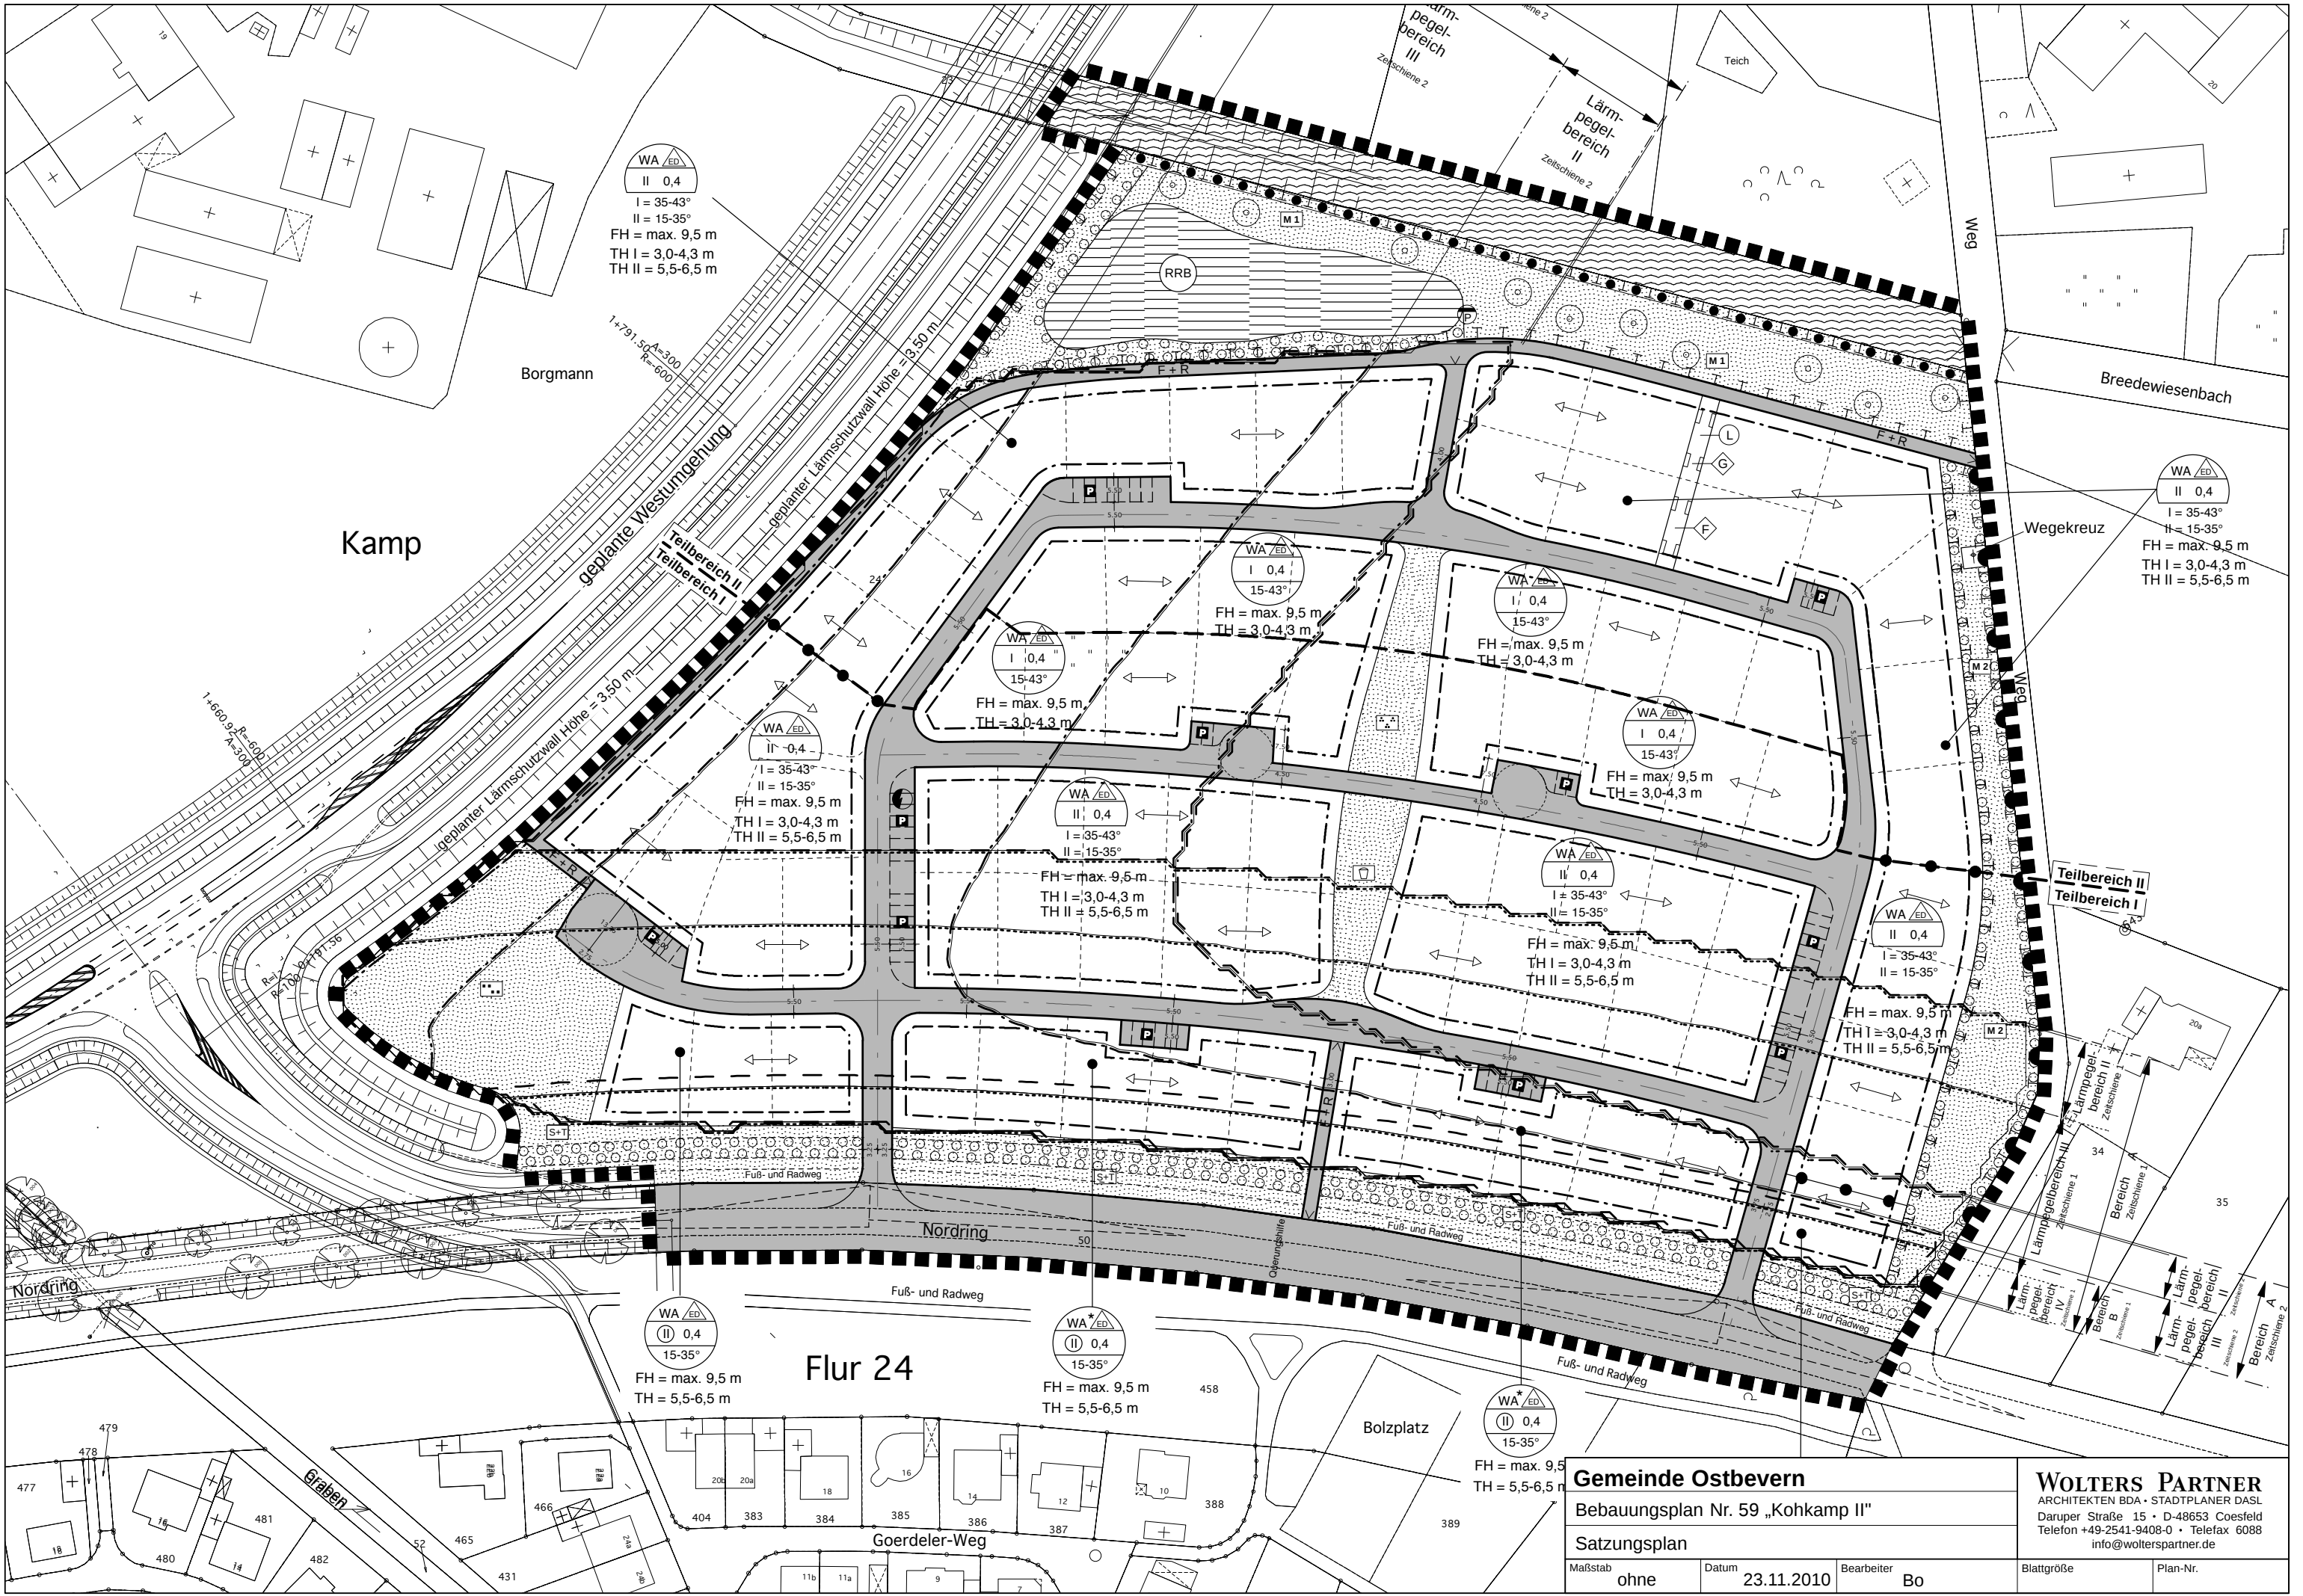

Gemeinde Ostbevern			WOLTERS PARTNER		
Bebauungsplan Nr. 59 „Kohkamp II“			ARCHITEKTEN BDA • STADTPLANER DASL		
Satzungsplan			Daruper Straße 15 • D-48653 Coesfeld		
Maßstab	ohne	Datum	23.11.2010	Bearbeiter	Bo
			Blattgröße	Plan-Nr.	