


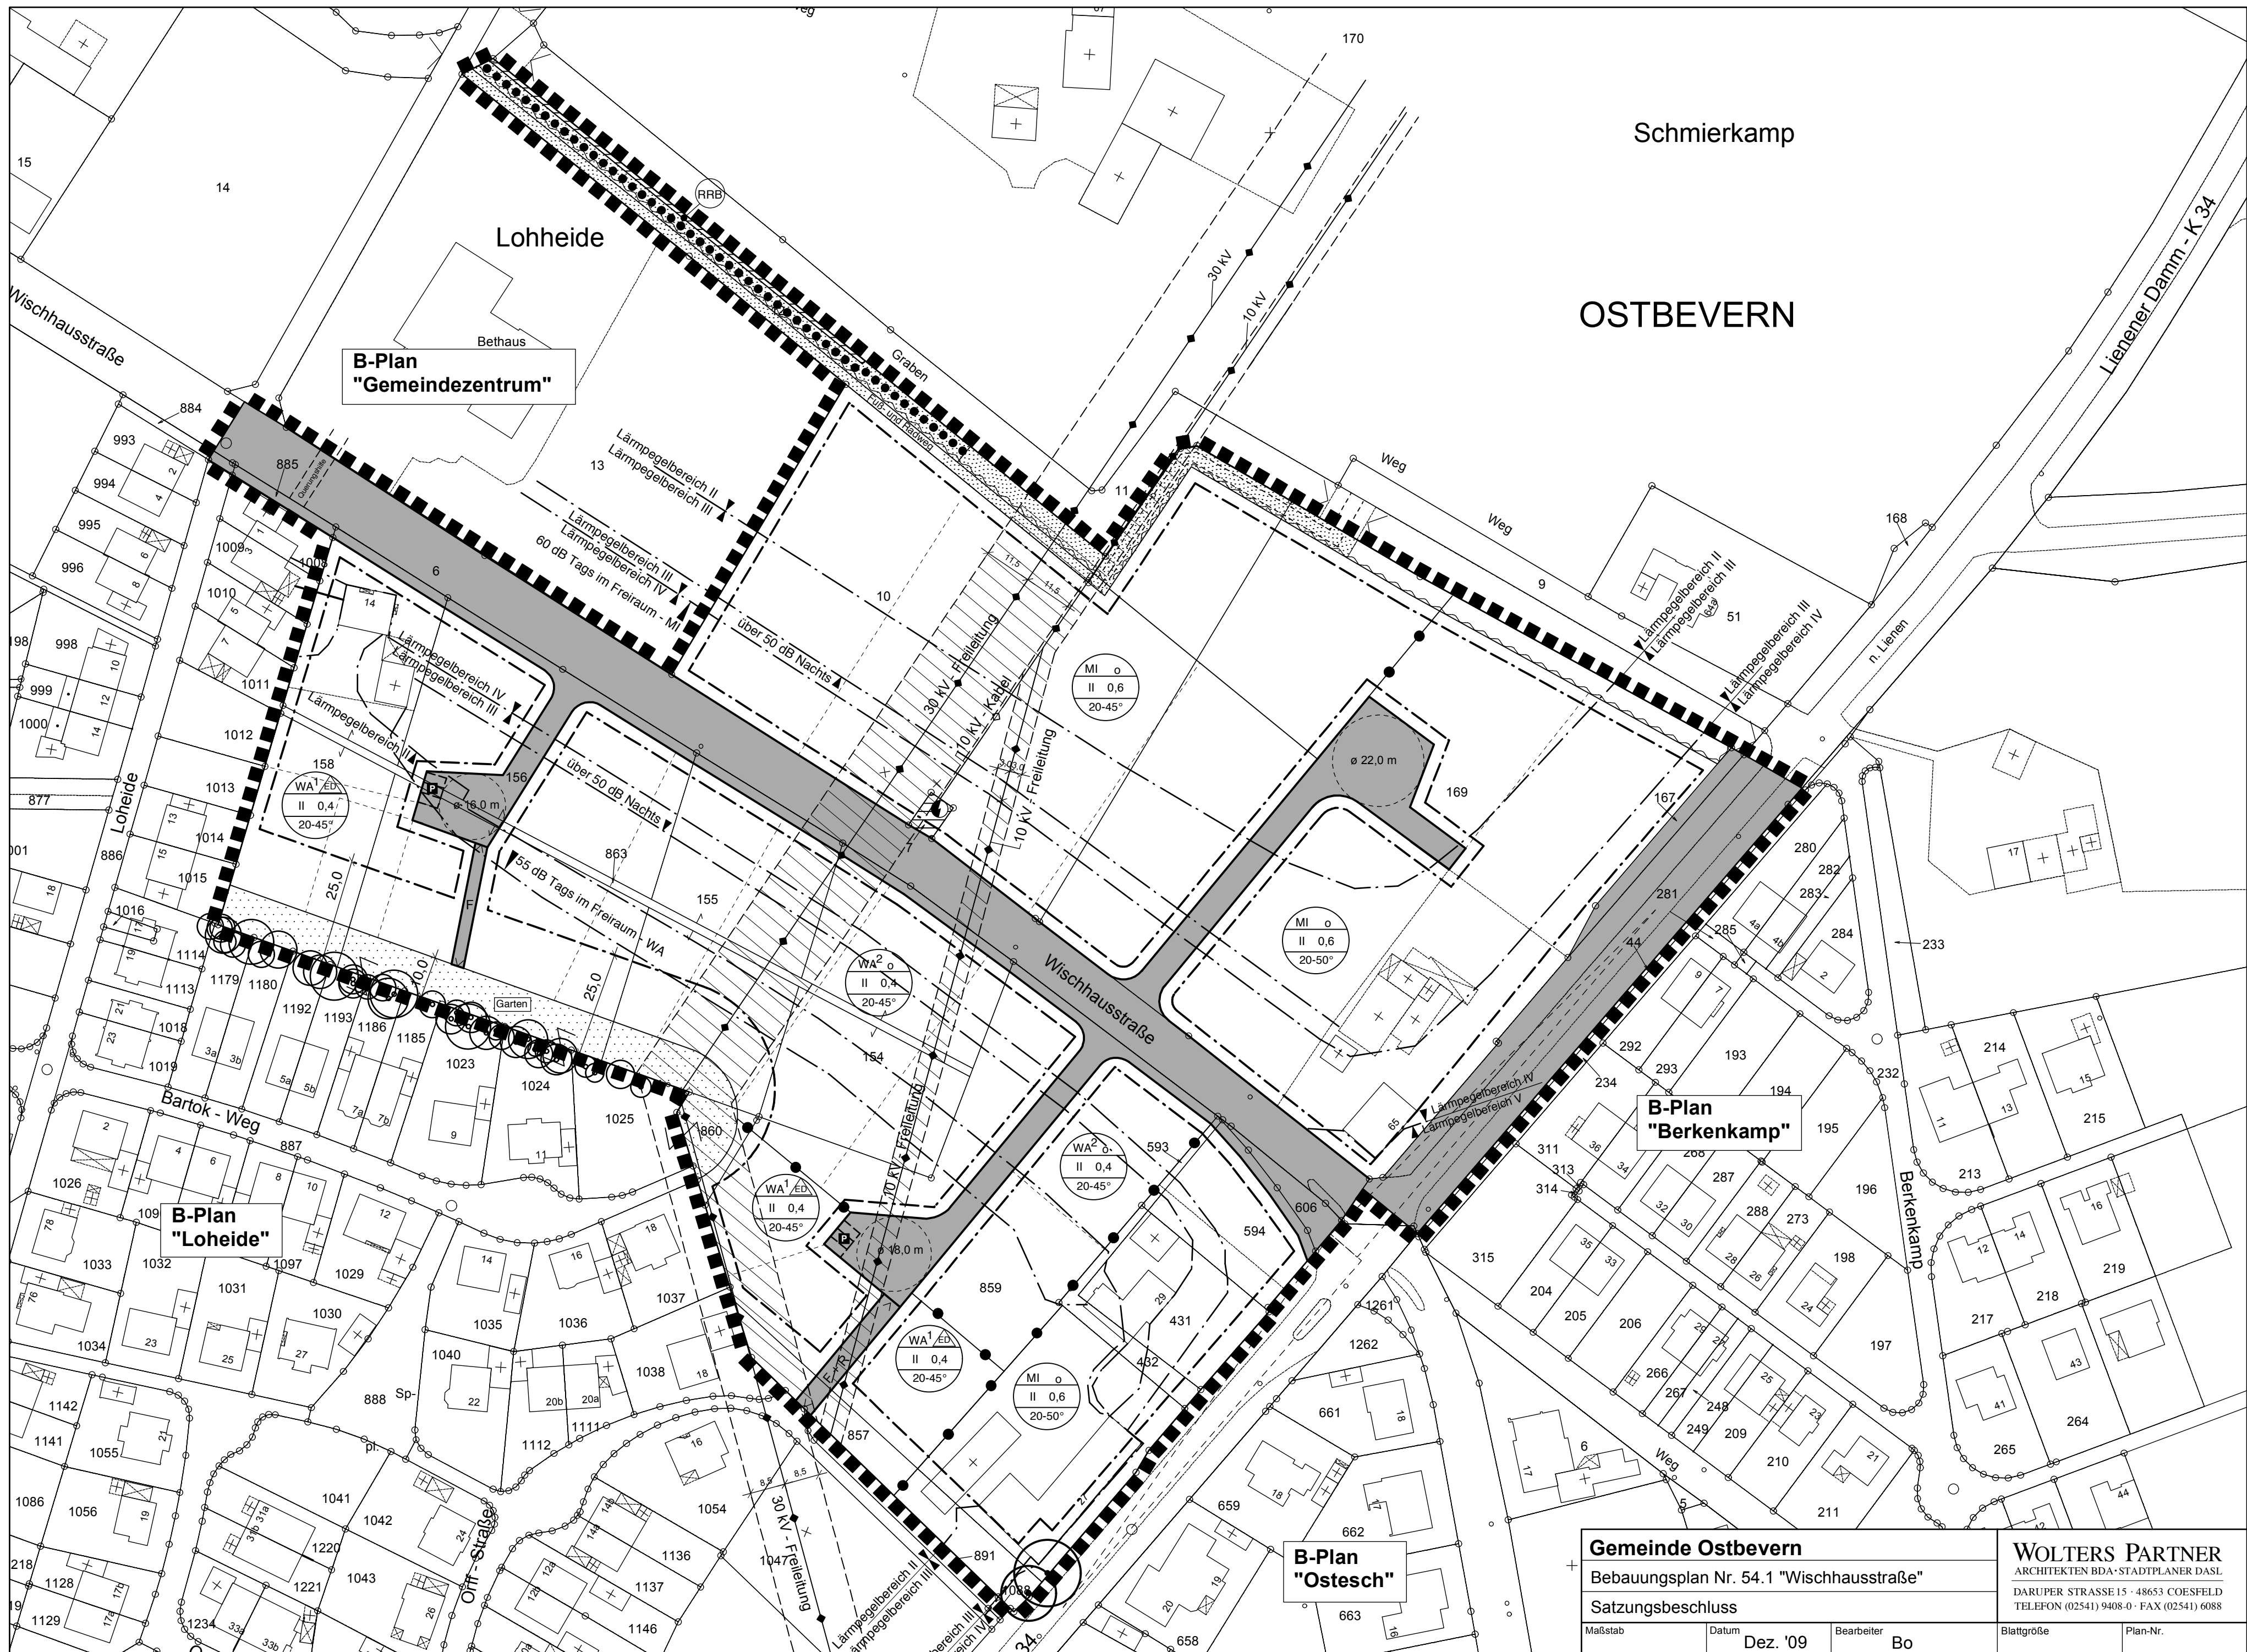

B-Plan
"Gemeindezentrum"

B-Plan
"Lohheide"

B-Plan
"Berkenkamp"

B-Plan
"Osteresch"

Gemeinde Ostbevern
Bebauungsplan Nr. 54.1 "Wischhausstraße"
Satzungsbeschluss

WOLTERS PARTNER
ARCHITEKTEN BDA · STADTPLANER DASL
DARUPER STRASSE 15 · 48653 COESFELD
TELEFON (02541) 9408-0 · FAX (02541) 6088

Maßstab	Datum	Bearbeiter	Blattgröße	Plan-Nr.
	Dez. '09	Bo		