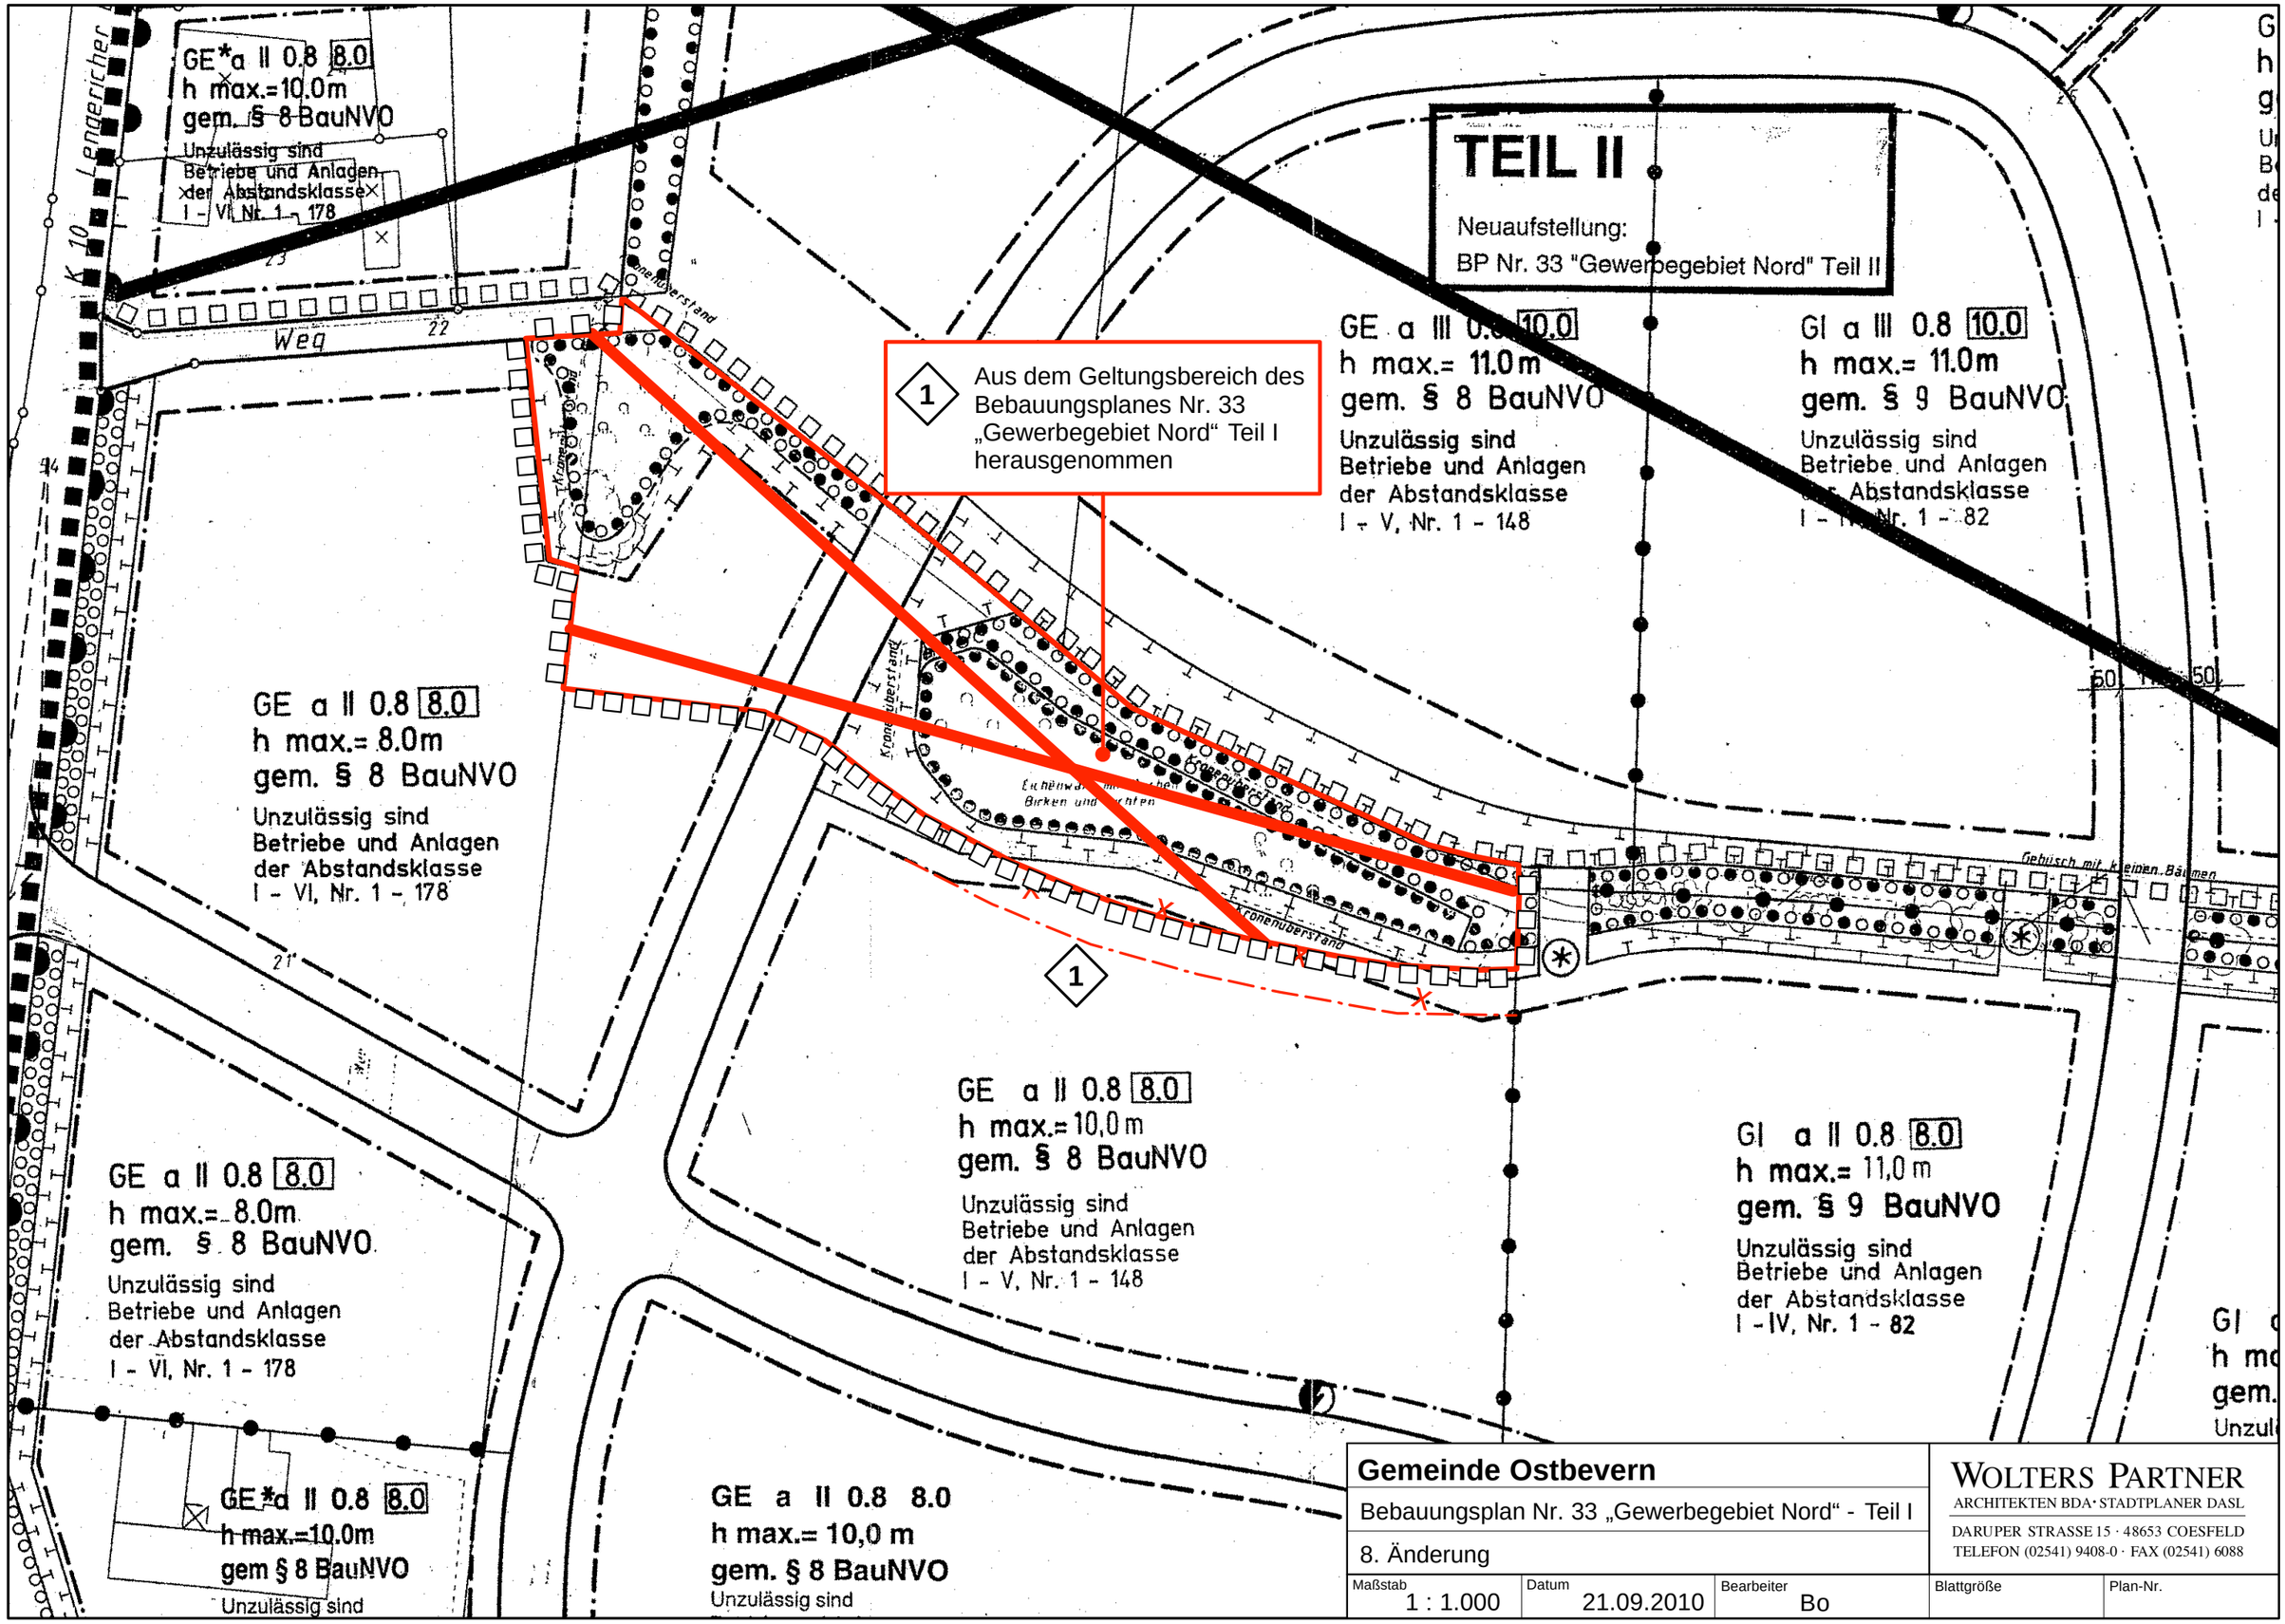

Gemeinde Ostbevern

Bebauungsplan Nr. 33 „Gewerbegebiet Nord“ - Teil I

8. Änderung

Maßstab	Datum	Bearbeiter	Blattgröße	Plan-Nr.
1 : 1.000	21.09.2010	Bo		

WOLTERS PARTNER
ARCHITEKTEN BDA · STADTPLANER DASL
DARUPER STRASSE 15 · 48653 COESFELD
TELEFON (02541) 9408-0 · FAX (02541) 6088